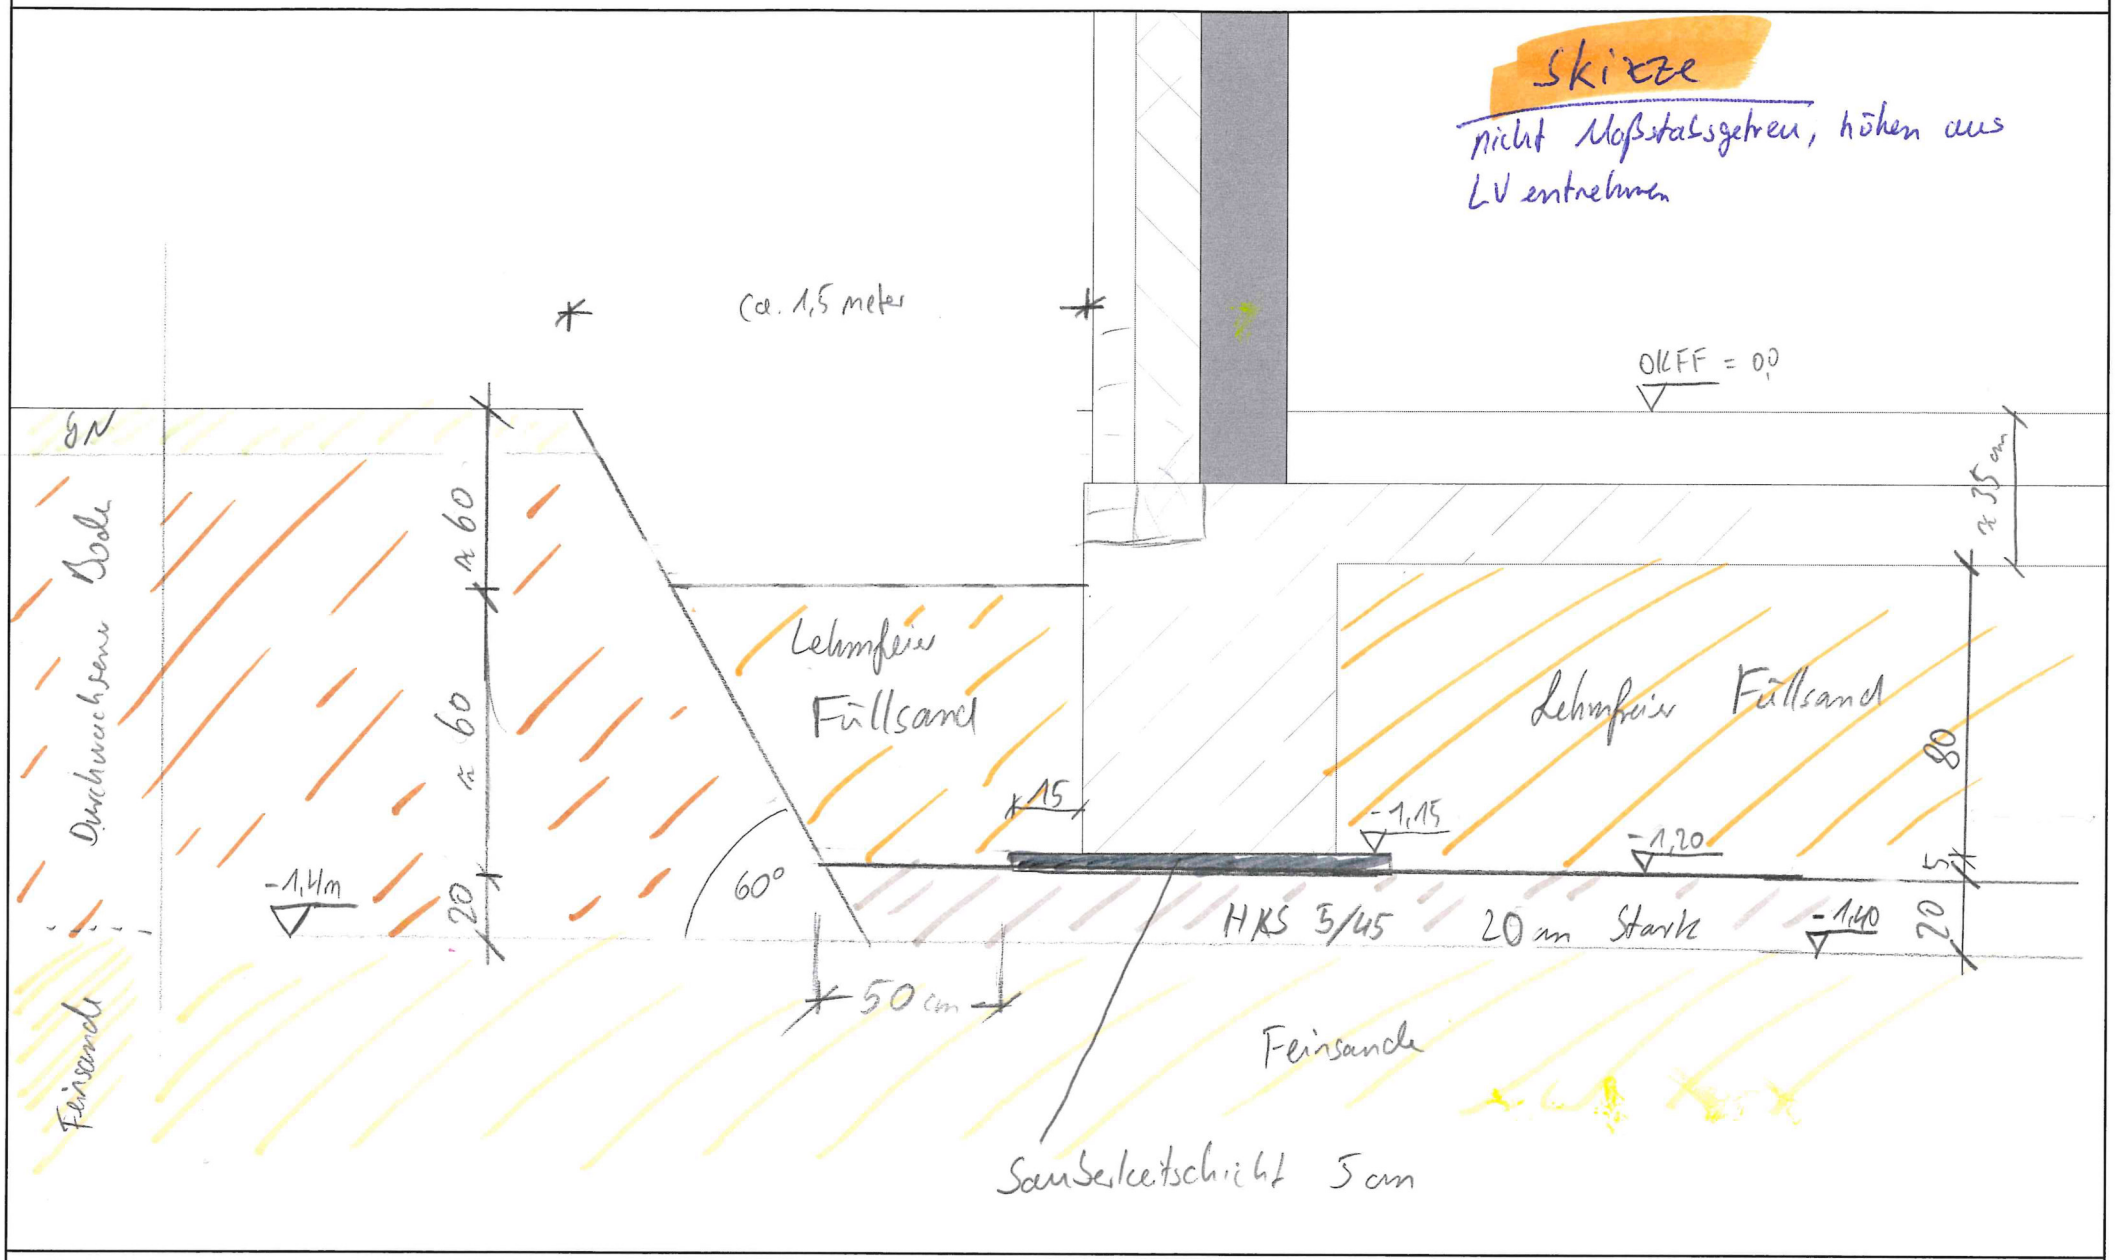
Skizze
nicht Maßstabsgetreu, Höhen aus LV entnehmen
ca. 1,5 meter
OKFF = 0,0
GN
Durchwurzelter Boden
≈ 60
≈ 60
20
-1,4m
Lehmfeiner Füllsand
60°
15
50 cm
-1,15
-1,20
HKS 5/45 20 cm Stärke
-1,40
≈ 35 cm
80
5
20
Lehmfeiner Füllsand
Feinsande
Feinsande
Sauberkeitsschicht 5 cm

15.6.26
Wörd