




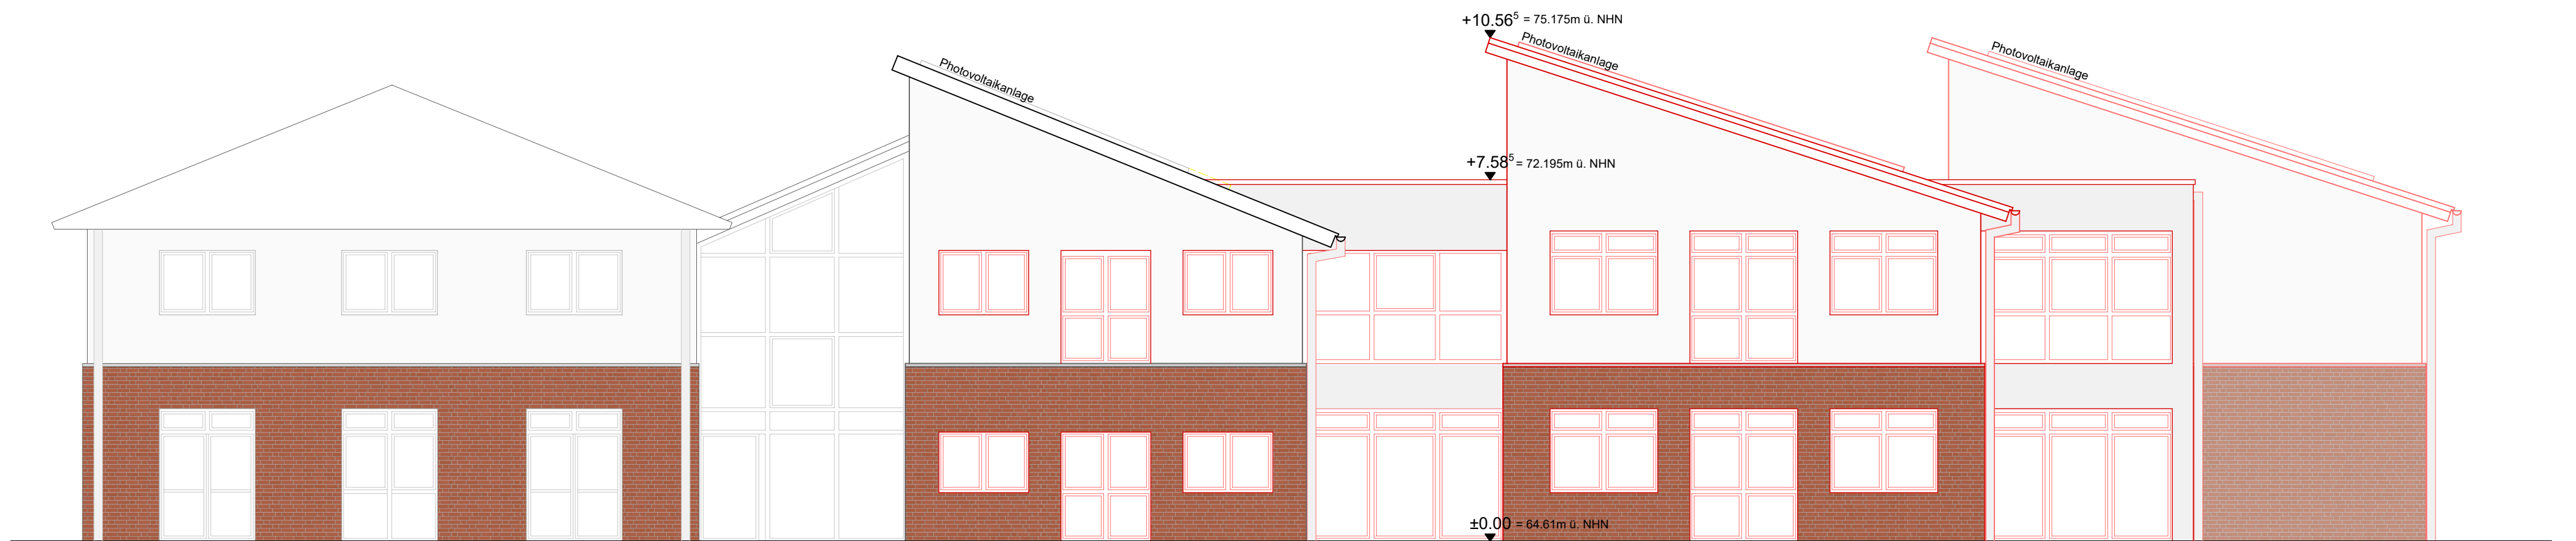

Ansicht Norden

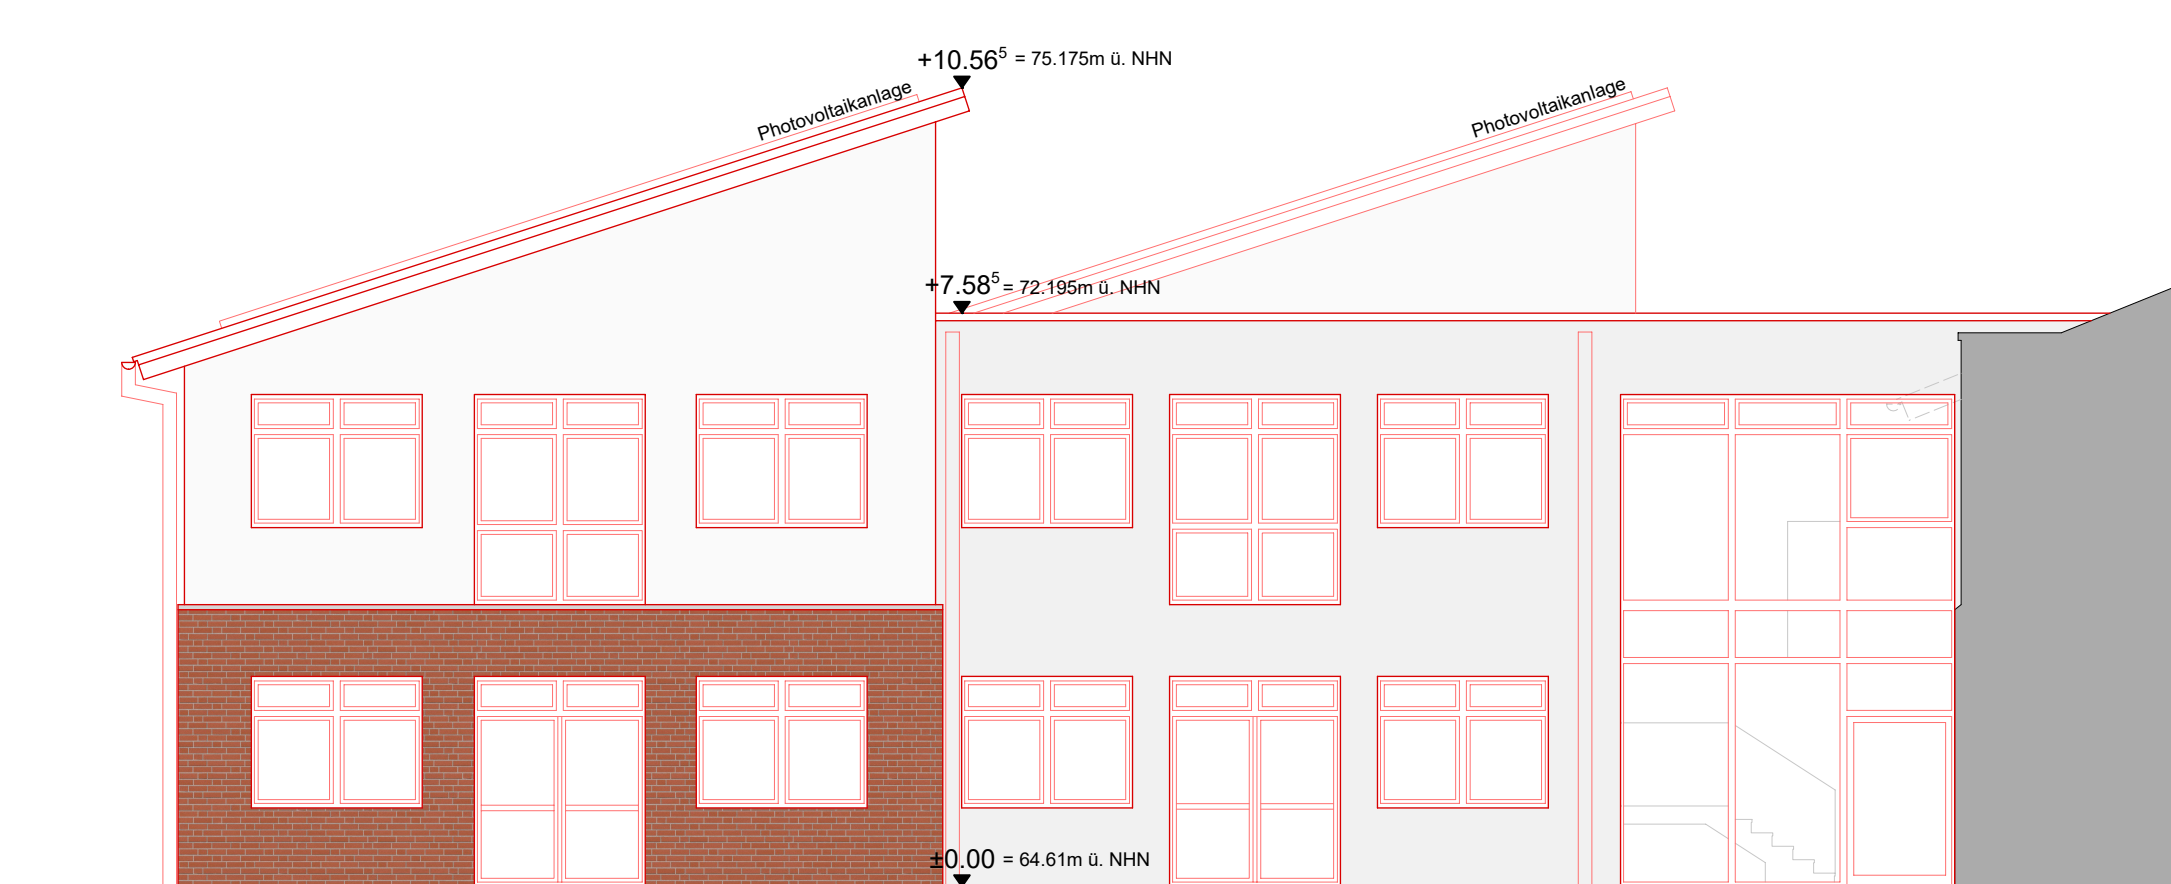



Ansicht Süden

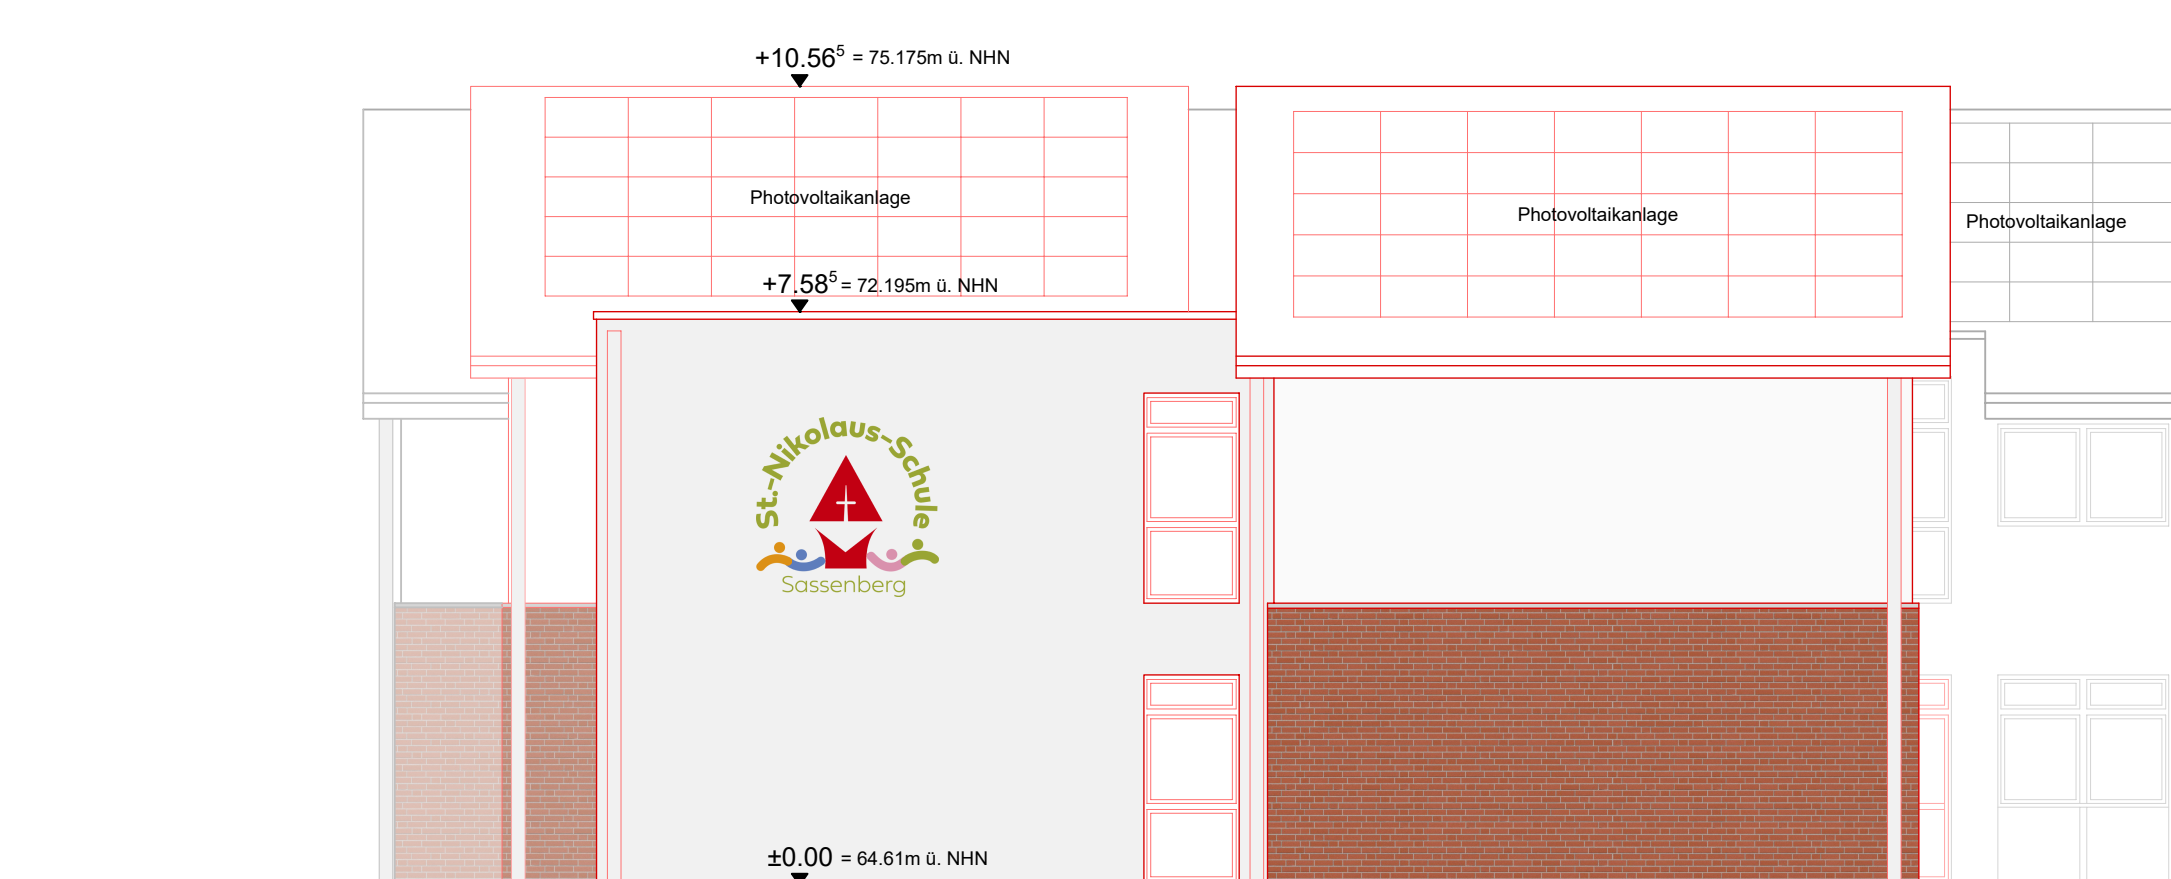

Ansicht Westen

Legende

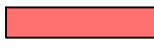-  Abbruch
-  vorhandene Bauteile
-  neue Bauteile
-  neue Bauteile

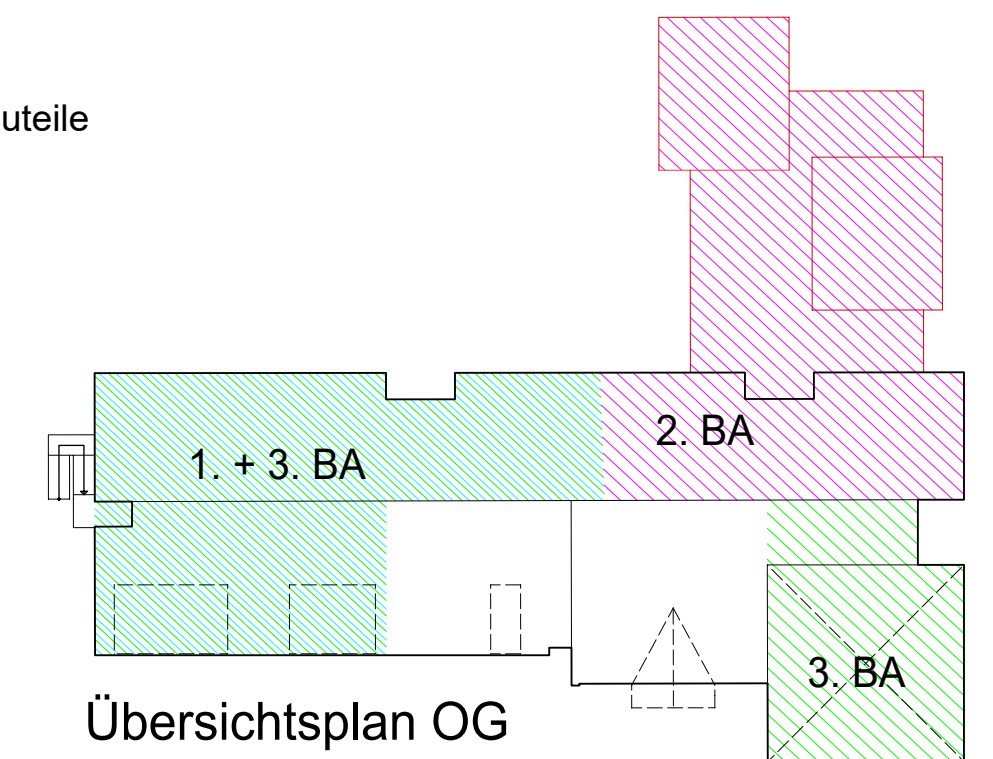

 OSSEGE Objektplanung • Tragwerksplanung • Bauphysik Energieberatung • TGA-Planung Ossege GmbH Zum Blumenfeld 13 49219 Glandorf 05426/9491-0 www.ossege.com info@ossege.com		OPG 4 Genehmigungsplanung Planinhalt: Ansichten					
Bauherr:		Stadt Sassenberg Schürenstraße 17 48336 Sassenberg					
Projekt:		Erweiterung und Umbau der St. Nikolaus-Grundschule Sassenberg Johann-Hinrich-Wichern-Straße 1 48336 Sassenberg					
Projektdaten:		Gemarkung: Sassenberg • Flur: 4 • Flurstück: 410, 411 Gebäudeklasse: 3					
Plandaten:	Projektnr.	Datum	gezeichnet	gesichtet	Blatt-Nr.	Index	Status
	25178	12.06.2026	LM	.	G3	.	.
		Maßstab 1:100					