


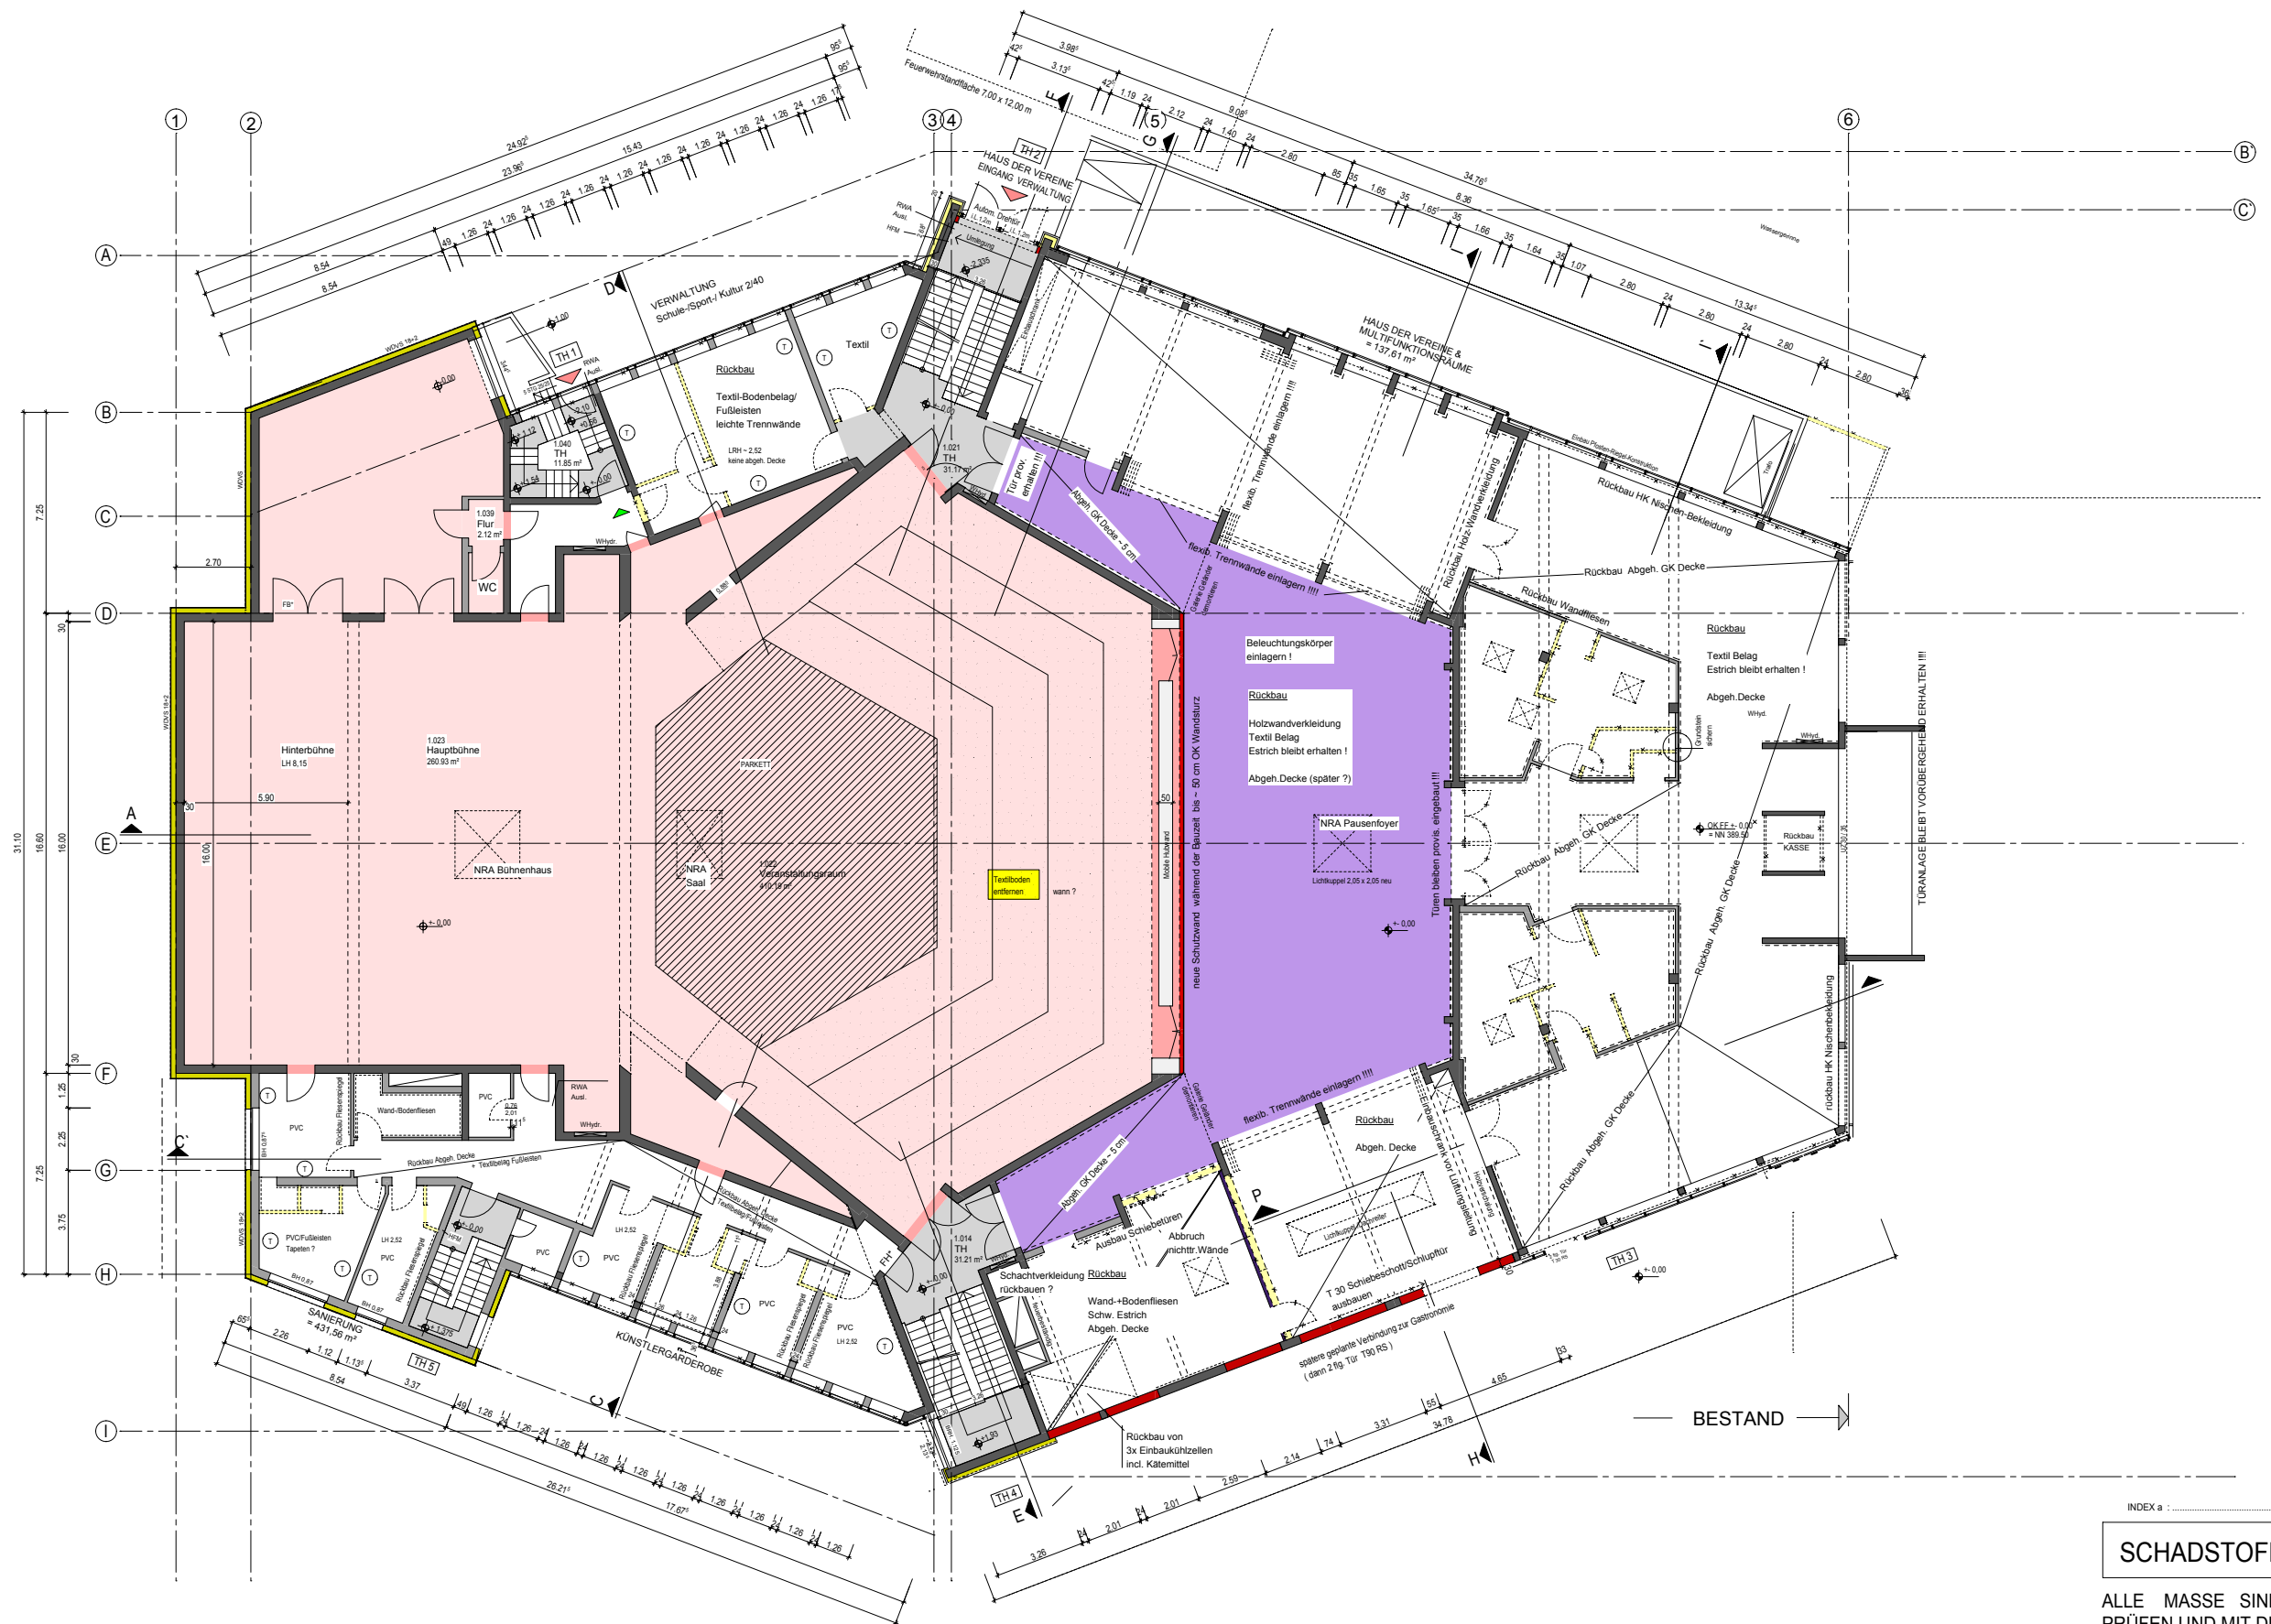

BEREICHE SCHADSTOFFSANIERUNG	
KMF	
ASBEST	

ERDGESCHOSS Ebene -0,00

BEREICHE ohne Zugang !!!!
- Bereichstüren bleiben verschlossen erhalten
- Zugang nur mit punktueller Freigabe durch den Bauleiter

SCHUTZ VORH. TREPPENHÄUSER
- Boden-/Treppenbelag mit Spanplatten
- Handläufe/Treppengeländer
- Türen provis. zunächst erhalten

Rückbau / Ausbau (/ Innenausbau)
- Holzverkleidungen / Einbaumöbel
- Gardinenleisten innerer Sonnenschutz
- Innenfensterbänke
- Innentüren
- Bodenbelag (Textil/od. PVC Böden) Fußleisten
- Fliesenpiegel
- Abgeh. Decken
- Tapeten
Ausbau Schw.Estrichflächen
Abbruch nicht. Innenwände

RÜCKBAU TGA (HLS/ Elekt.)
Sanitär-Objekte / Armaturen
Absperventille ect.
Ausbau Beleuchtungskörper/RM
Steckdosen/Schalter /Unterputzdosen
Heizkörper /Standfüße / VL / RL

INDEX a :

SCHADSTOFF - AUSBAU

ALLE MASSE SIND AN DER BAUSTELLE ZU PRÜFEN UND MIT DER STATIK ZU VERGLEICHEN

OE PLANUNG + BERATUNG GMBH KÄMPFENSTR. 2 - 58762 ALTENA Tel. : 0 23 52 / 33 88 0 Fax. : 0 23 52 / 33 88 20										 PLANUNG + GMBH BERATUNG				
BAUVORHABEN UMBAU U. SANIERUNG DER STADTHALLE MEINERZHAGEN Otto-Fuchs-Platz 1, 58540 Meinerzhagen BAUHERR STADT MEINERZHAGEN Bahnhofstraße 9 - 15, 58540 Meinerzhagen BAUTEIL ERDGESCHOSS (Rückbau)														
PROJEKT-NR. 19-023 PLAN - NR. 4.02 MAßSTAB 1 : 100 FERTIG 14.04.2026 GEZEIGT <table><tr><td></td><td></td></tr><tr><td></td><td></td></tr></table>														
BEARBEITET VOSS														
METER 2 3 4 5 6 7 8 9 10														