


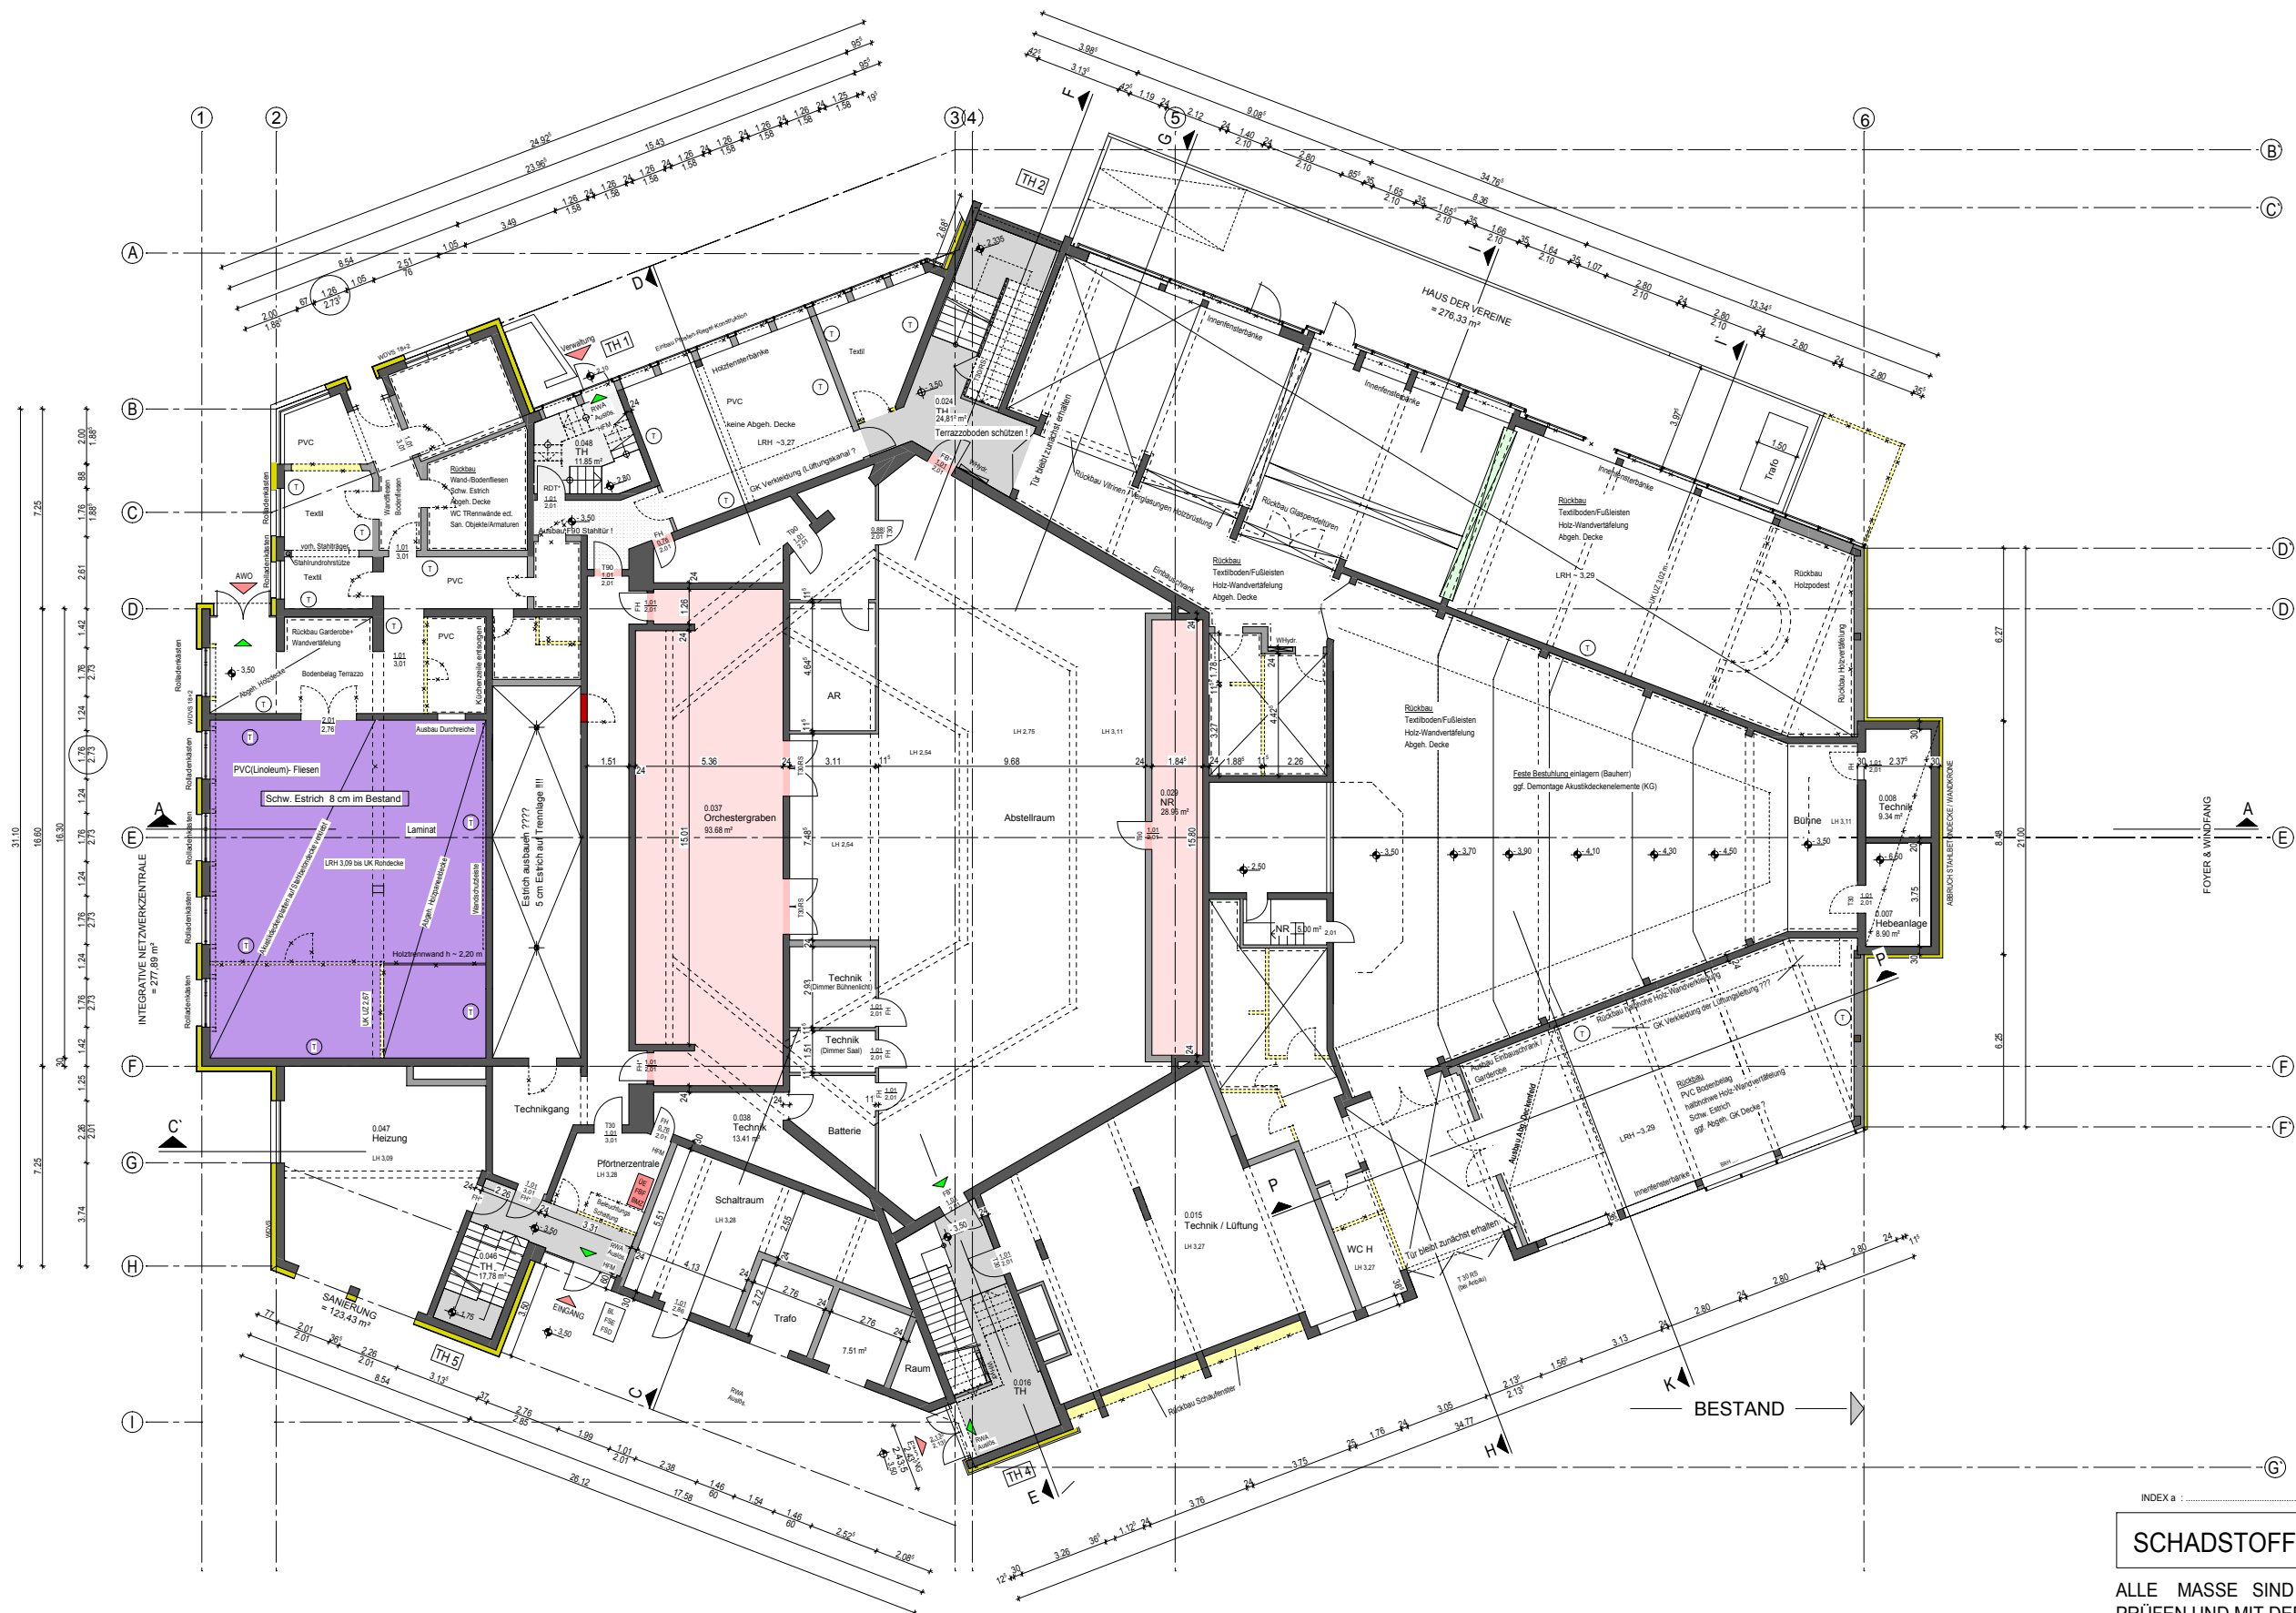

**BEREICHE SCHADSTOFFSANIERUNG**

KMF

**BEREICHE ohne Zugang !!!!!**

- Bereichstüren bleiben verschlossen erhalten
- Zugang nur mit punktueller Freigabe durch den Bauleiter

**SCHUTZ VORH. TREPPENHÄUSER**

- Boden-/Treppenbelag mit Spanplatten
- Handläufe/Treppengeländer
- Türen provis. zunächst erhalten

**Rückbau / Ausbau ( / Innenausbau )**

- Holzverkleidungen / Einbaumöbel
- Gardinenleisten ... innerer Sonnenschutz
- Innenfensterbänke
- Innentüren
- Bodenbelag (Textil/od. PVC Böden) Fußleisten
- Fliesenpiegel
- Abgeh. Decken
- Tapeten

**RÜCKBAU TGA ( HLS/ Elekt. )**

- Sanitär-Objekte / Armaturen
- Absperrventile ect.
- Ausbau Beleuchtungskörper/RM .....
- Steckdosen/Schalter /Unterputzdosen
- Heizkörper /Standfüße / VL / RL .....

## SCHADSTOFF - AUSBAU

ALLE MASSE SIND AN DER BAUSTELLE ZU PRÜFEN UND MIT DER STATIK ZU VERGLEICHEN

|   |                       |   |
|---|-----------------------|---|
| <b>OE PLANUNG + BERATUNG GMBH</b><br>KÄMPFSTR. 2 - 58162 ALTENA<br>Tel. : 0 23 52 / 33 96 0<br>Fax : 0 23 52 / 33 96 20   |                       | <b>PLANUNG + GMBH BERATUNG</b><br>PROJEKT-NR. 19-023<br>PLAN - NR. 4.01<br>MAßSTAB 1 : 100<br>FERTIG 14.04.2026<br>GEZEICHNET<br>BEARBEITET<br>VOSS |
| <b>BAUVERBUND</b><br>UMBAU U. SANIERUNG DER STADTHALLE MEINERZHAGEN<br>Otto-Fuchs-Platz 1,<br>58540 Meinerzhagen<br>STADT MEINERZHAGEN<br>Bahnhofstraße 9 - 15, 58540 Meinerzhagen<br>BAUTEIL<br>UNTERGESCHOSS ( Rückbau ) |                       |   |
| BAUHER   | ARCHITEKT - INGENIEUR | BEARBEITET   |
| METER 2 3 4 5 6 7 8 9 10   |                       |   |

## UNTERGESCHOSS Ebene -3,50