



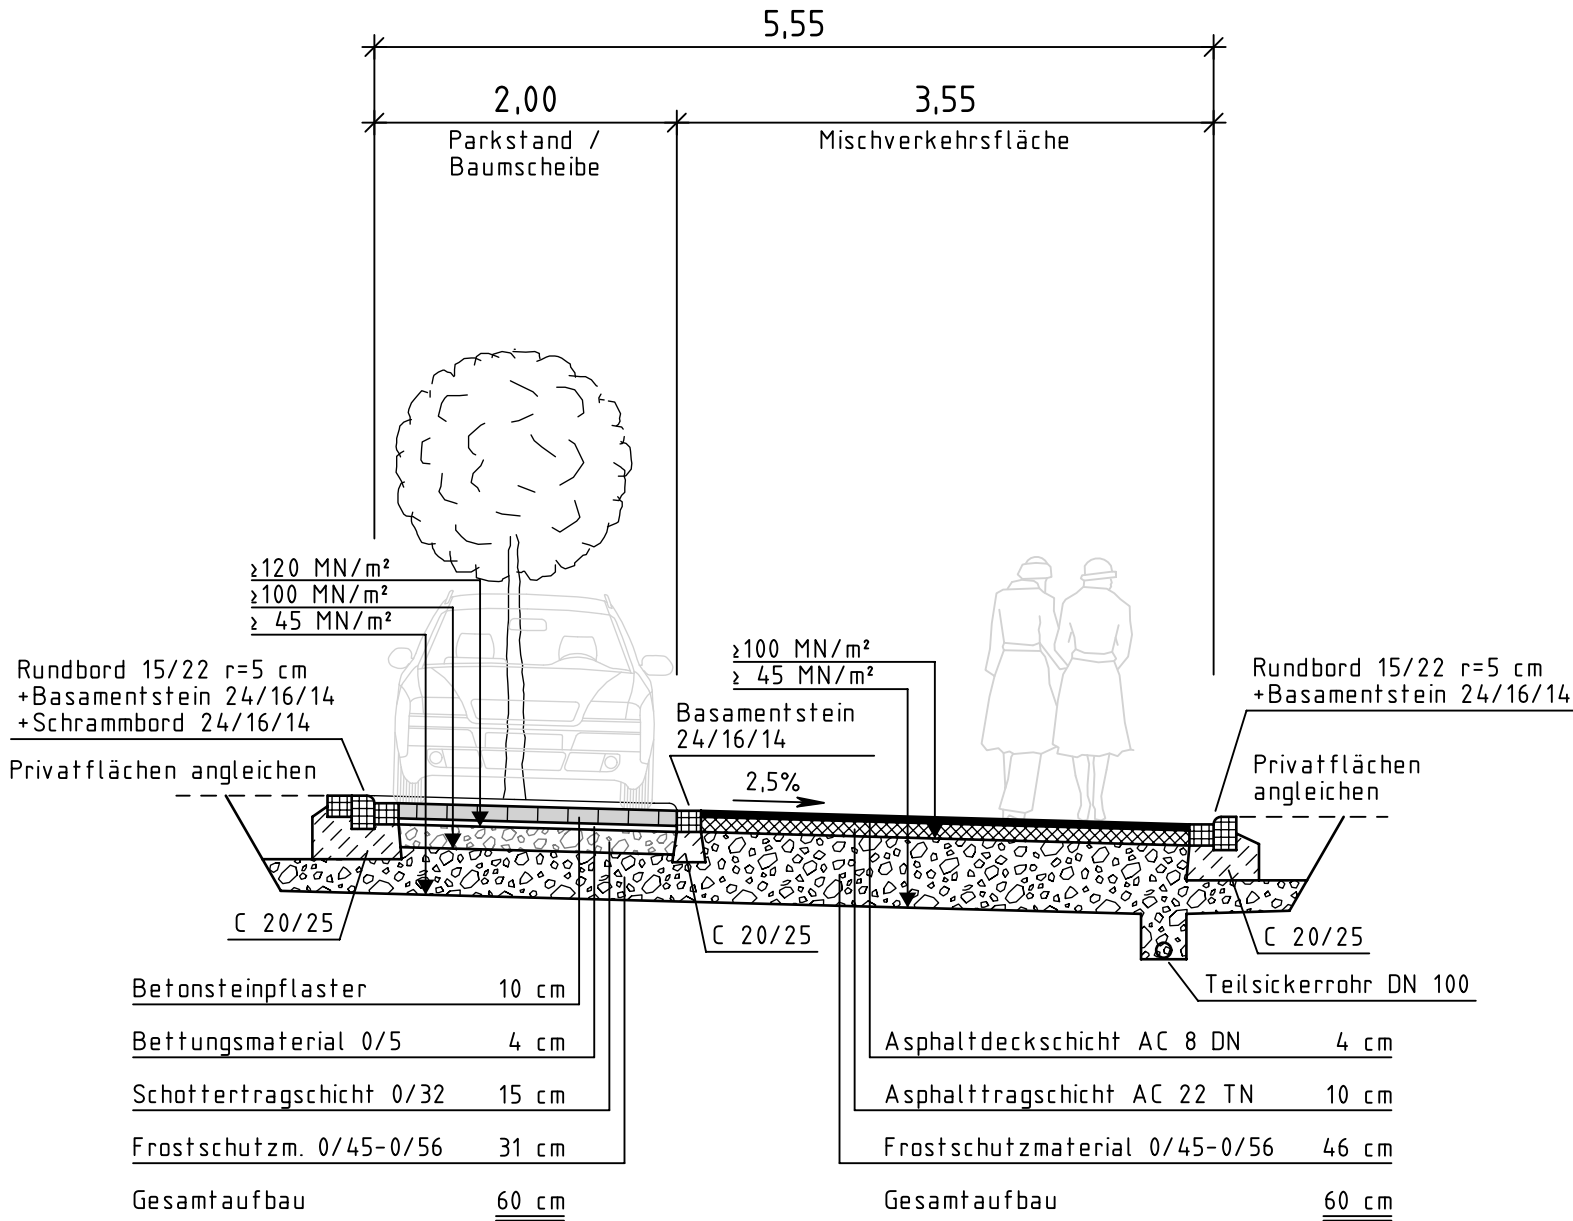

Einstufung nach RAS 06:
Entwurfssituation: Wohnweg
Straßenkategorie: ES V
Belastungsklasse nach RStO 12: 0,3

Regelquerschnitte Ginsterweg

RASt 06: Seite 17, Bild 17
Begegnen PKW/LKW = 5,55 (5,00)
(mit eingeschränkten Bewegungsräumen)

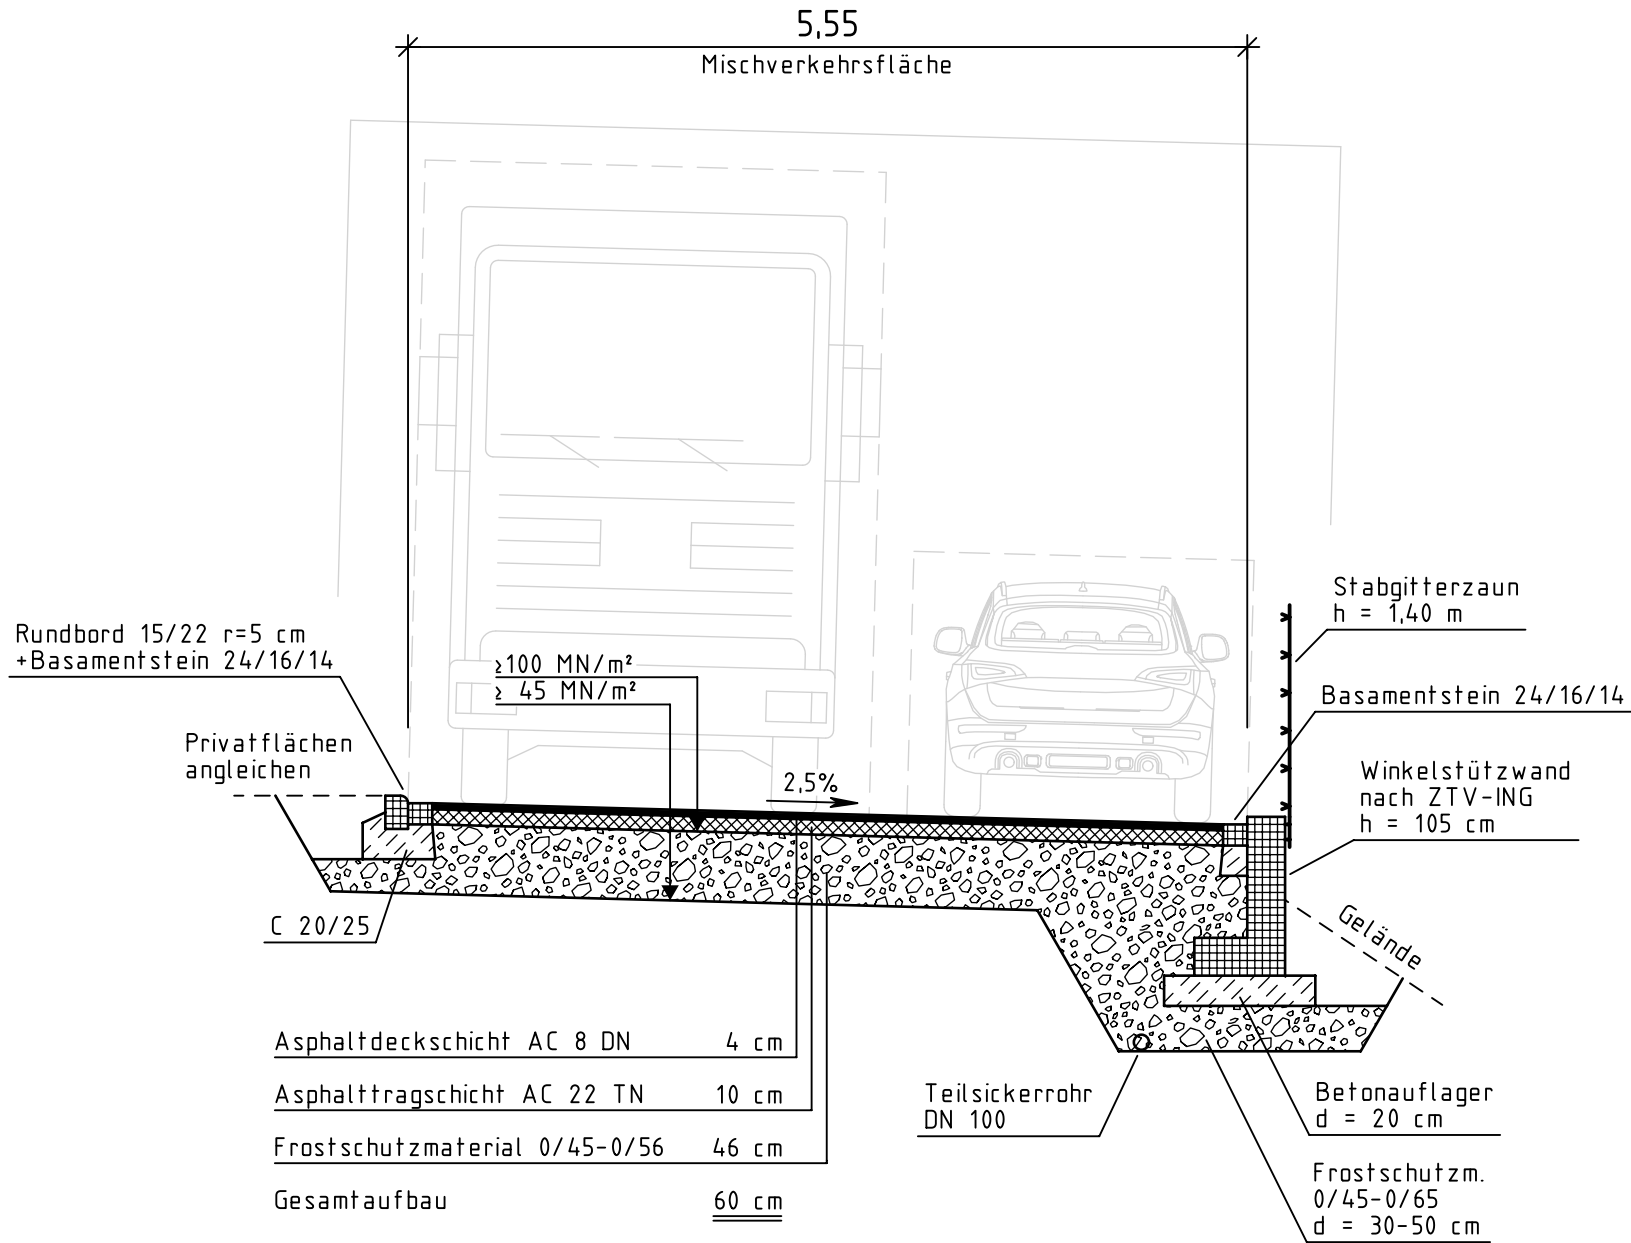

Index	Datum	Gezeichnet	Änderung
1	08.05.2026	Pieper	Erstellung
Auftraggeber:			
		Stadt Neuenrade Alte Burg 1 58809 Neuenrade	
Maßnahme:			
Straßenausbau "Ginsterweg" 58809 Neuenrade			
Gemarkung Neuenrade * Flur 012 * Flurstücke 373, 725			
		ENTWURFSPLANUNG	
		Straßenbau	
		Regelquerschnitte	
		Sachbearb.	Pieper
		Projektleiter	Schielasko
Finger Bauplan GmbH Silmecke 47 59846 Sundern Fon 02933 - 780023 Fax 02933 - 780024 info@finger-bauplan.de www.finger-bauplan.de		Projekt Nr.:	S-1420-2025
		Blatt:	E-S-2
		Maßstab:	1 : 50
		59846 Sundern, 08.05.2026	
			
		Entwurfsverfasser	