



Ausbauquerschnitt
"Tunnelstraße"

Maßstab: 1 : 25

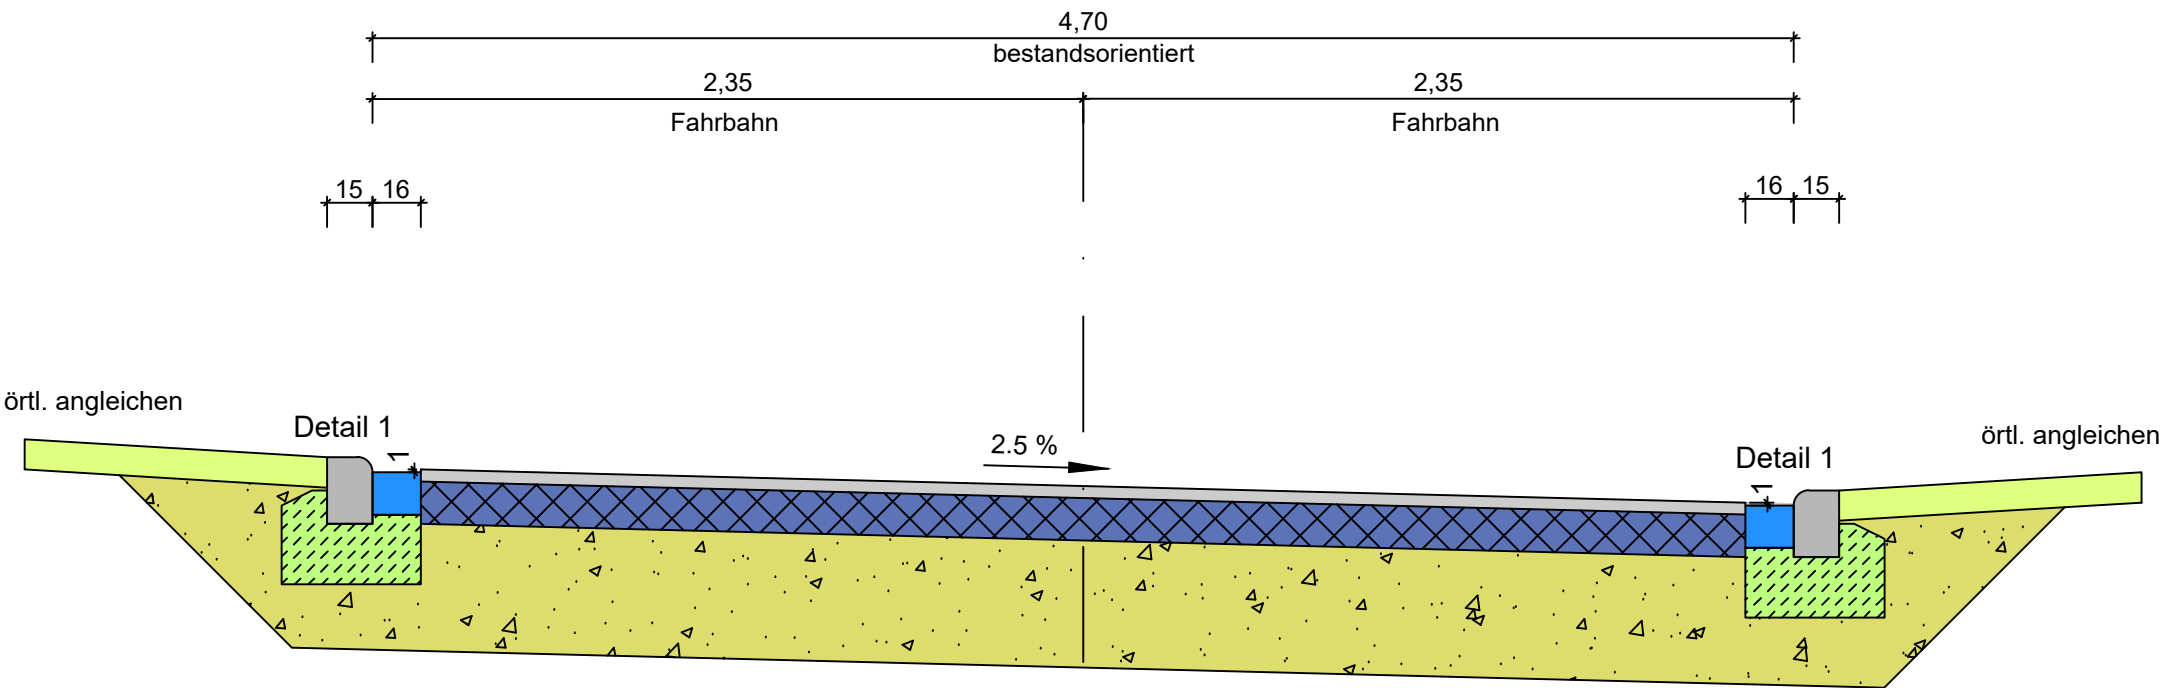

Detail 1
R15x22 (R5)
Maßstab: 1 : 10

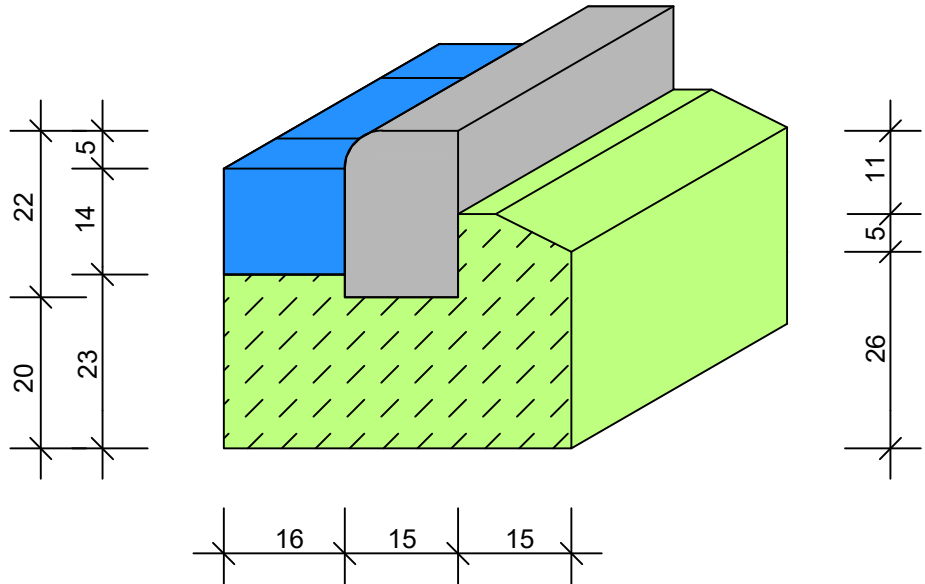

Oberbau Fahrbahn:

- Straßenverkehrsfläche in Anlehnung an BK 1,0
- 4.0 cm Asphaltdeckschicht AC 11 DN gem ZTV-Asphalt 07/13
 - 14.0 cm Asphalttragschicht AC 22 TN gem. ZTV-Asphalt 07/13
 - 47.0 cm Frostschuttschicht aus güterqualifiziertem RC 1 Material gem. EBV
 - Bodenverbesserung gemäß LV
 - 65.0 cm Gesamtaufbau

Alle Maße u. Angaben sind
vor Ausführung örtlich zu prüfen!
Abweichungen sind umgehend der
örtlichen Bauleitung anzuzeigen!

....			
Index	Datum	Name	Geändert
Änderungen			

Planverfasser: Wiesenkamp 1, 57368 Lennestadt +49 2723 9670 0 info@bauing-schmidt.de www.bauing-schmidt.de	Datum		Zeichen
	bearbeitet	April 2026	Be
	gezeichnet	April 2026	CLS
	geprüft		
	Plangröße		

	Stadt Meinerzhagen		Unterlage 6-1	
	Bahnhofstraße 9 - 13 58540 Meinerzhagen		Blatt Nr. 1	
			Rev. Nr. Ausbauq_25-218-6-1	
Ausbau der Tunnelstraße in Meinerzhagen		Datum		Zeichen
		bearbeitet		
		gezeichnet		
Ausführungsplanung		geprüft		
		Ausbauquerschnitt		
		Maßstab		1:25
Meinerzhagen				