


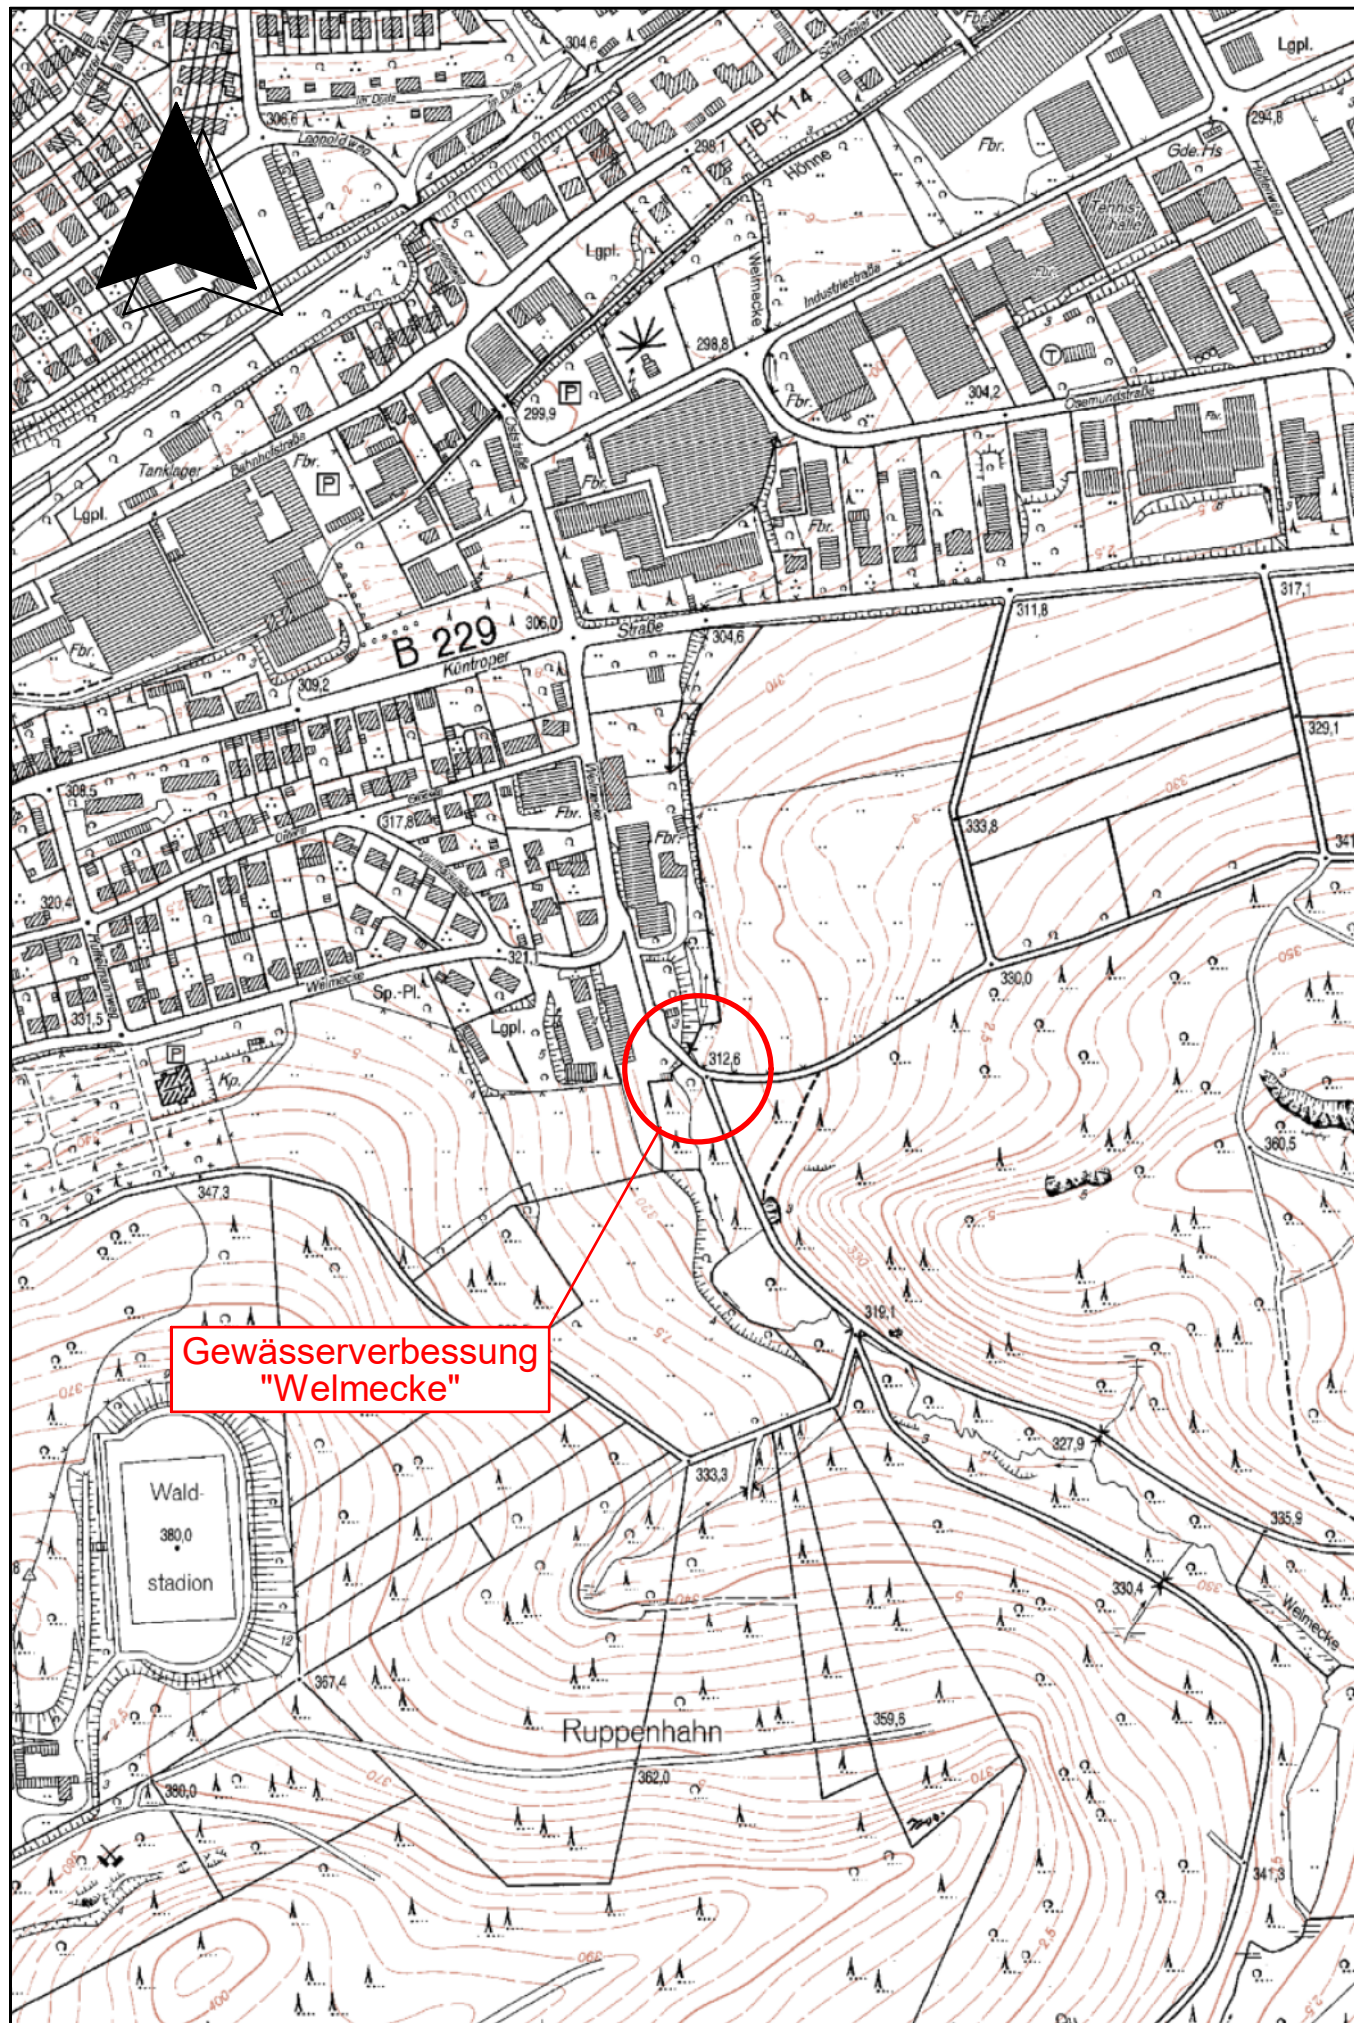

 FINGER BAUPLAN PLANUNGSBÜRO FÜR BAUWESEN		Projektsteuerung Verkehrs- und Freianlagen Kanal- und Tiefbau Kanalerfassung Bauleitplanung Bauüberwachung		Finger Bauplan GmbH Silmecke 47 59846 Sundern Fon 0 29 33 - 78 00 23 Fax 0 29 33 - 78 00 24 info@finger-bauplan.de www.finger-bauplan.de	
Projekt erstellt / ergänzt bzw. geändert		Datum	Sachbearb.	Gezeichnet	
		01.08.2024	Finger	Basidik	
Projekt Nr.: A - 1344 - 2024		Blatt:		E - 1	
Auftraggeber:					
 Stadt Neuenrade Alte Burg 1 58809 Neuenrade					
Maßnahme :					
Verbesserung des Gewässers "Welmecke" Welmecke 23 * 58809 Neuenrade Gemarkung Küntrop * Flur 007 Entwurfsplanung					
Darstellung: Übersichtskarte				Maßstab: 1 : 5000	
59846 Sundern, im August 2024					
 Entwurfsverfasser					