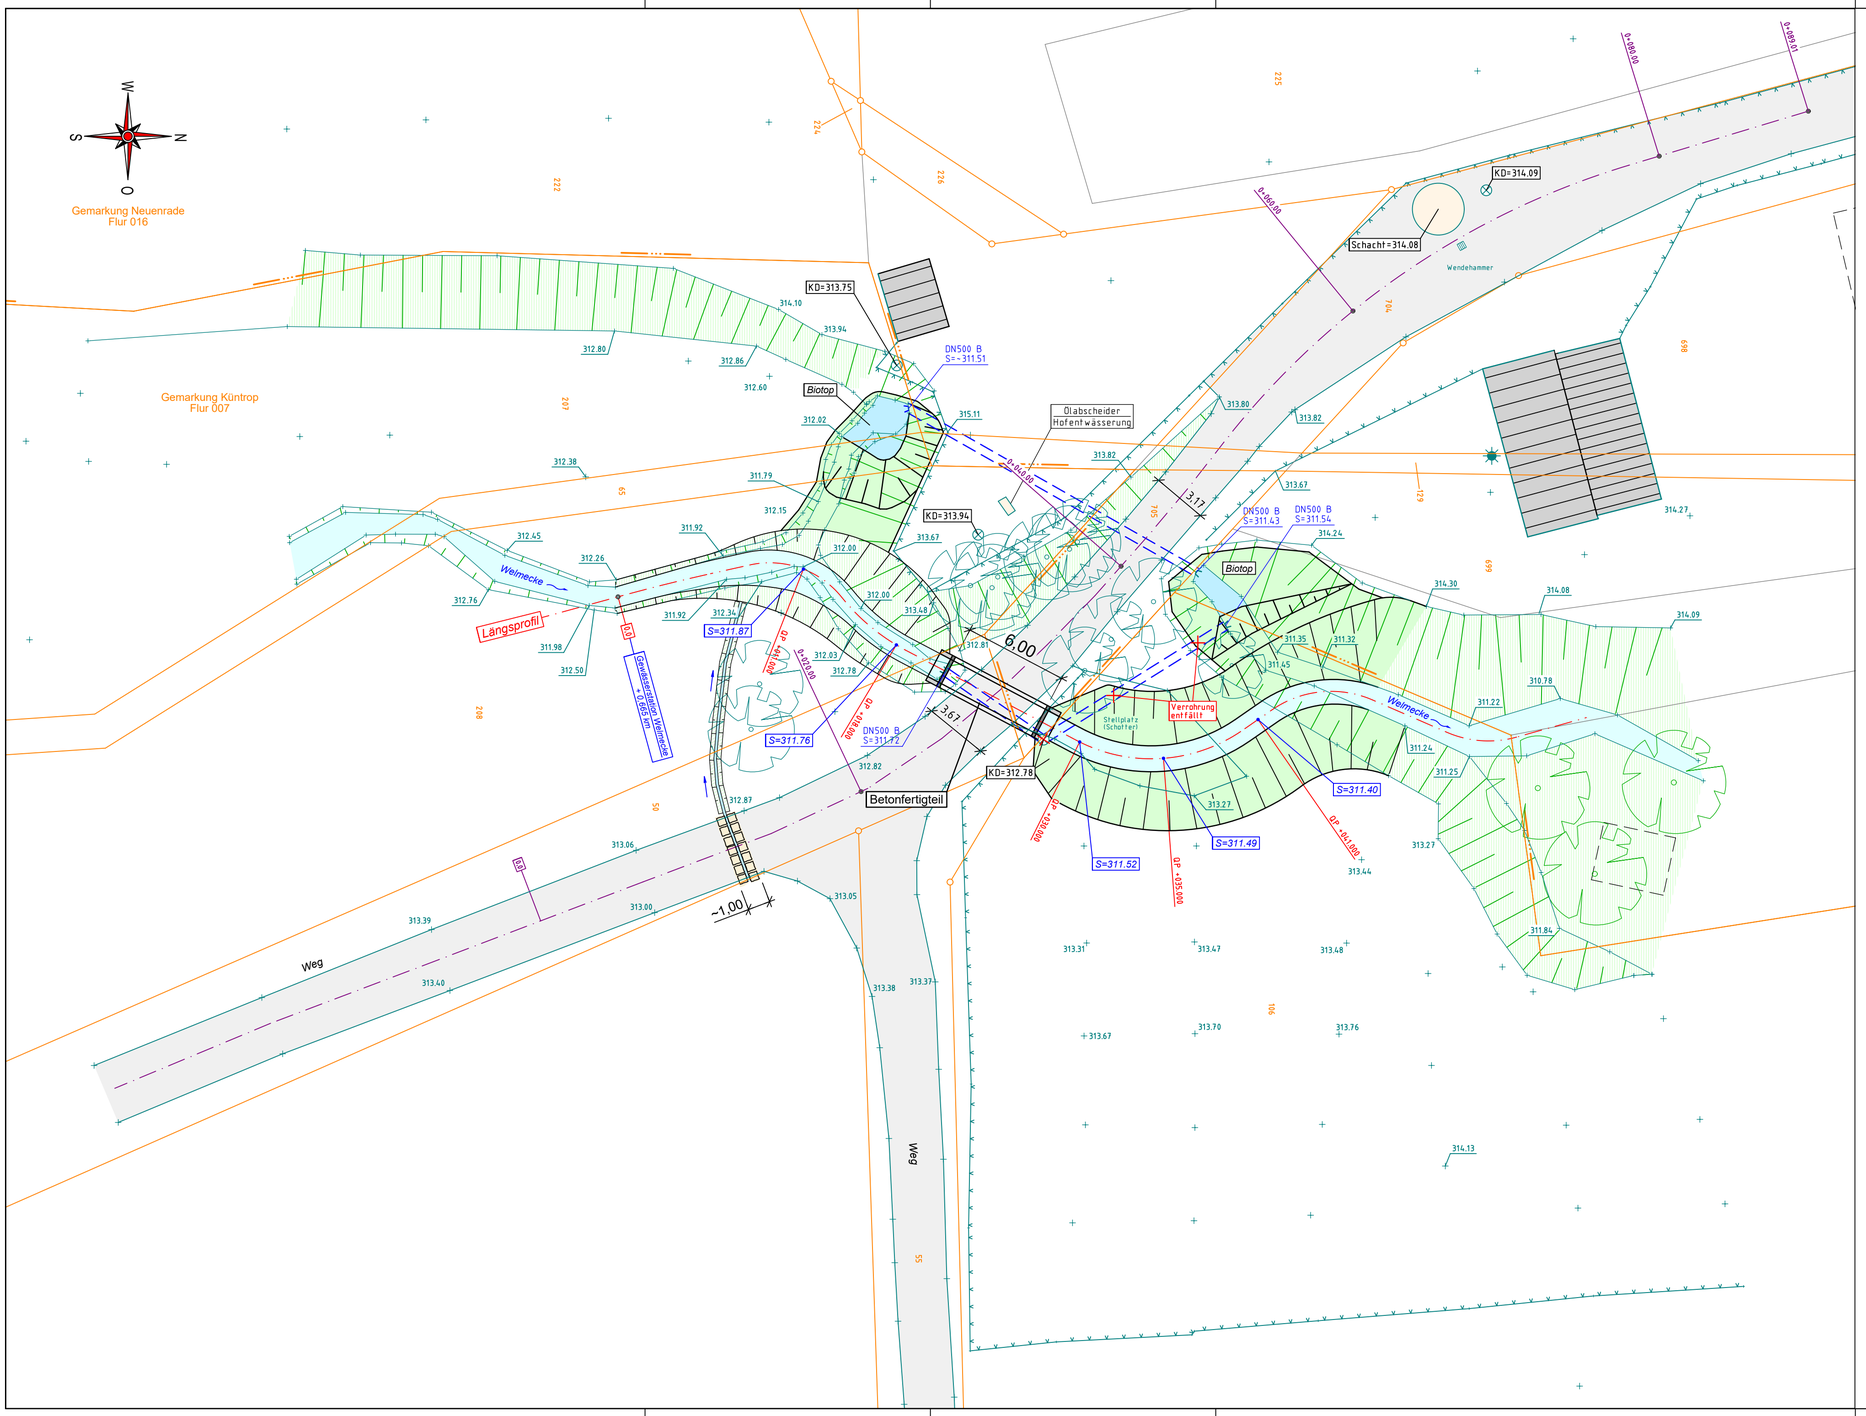

Zeichenerklärung

- Grenzen mit Flurstücksnummer
- Topographie mit Höhenpunkten und Höhentexten (in m ü. NHN)
- vorh. Hütte/Garage
- vorh. Zaun
- vorh. Böschung

Planung

- geplante Böschungen
- geplante Gewässersohle
- Achse neue Gewässerführung
- Achse vorh. Straße
- Deckenhöhen Sohle (in m ü. NHN)
- Kanal/Gewässerverrohrung
- Ein- bzw. Auslauf Verrohrung

FINGER BAUPLAN
PLANUNGSBÜRO FÜR BAUWESEN

Projektsteuerung
Verkehrs- und Freianlagen
Kanal- und Tiefbau
Kanalerfassung
Bauleitplanung
Bauüberwachung

Finger Bauplan GmbH
Silmecke 47
59846 Sundern
Fon 0 29 33 - 78 00 23
Fax 0 29 33 - 78 00 24
info@finger-bauplan.de
www.finger-bauplan.de

Projekt erstellt / ergänzt bzw. geändert	Datum	Sachbearb.	Gezeichnet
Überlauffinne aus Steinen, Baum Bestand erg.	30.03.2026	Schielasko	Basidik
Änderung Biotopverbund	22.05.2026	Schielasko	Basidik

Projekt Nr.:	A - 1344 - 2024	Blatt:	E - 2

Auftraggeber:

Stadt Neuenrade
Alte Burg 1
58809 Neuenrade

Maßnahme :

Verbesserung des Gewässers "Welmecke"

Welmecke 23 * 58809 Neuenrade
Gemarkung Küntrop * Flur 007
Entwurfsplanung

Darstellung: **Lageplan**

Maßstab: **1 : 200**

59846 Sundern, im 01.08.2024

Entwurfsverfasser