




QP 011.000

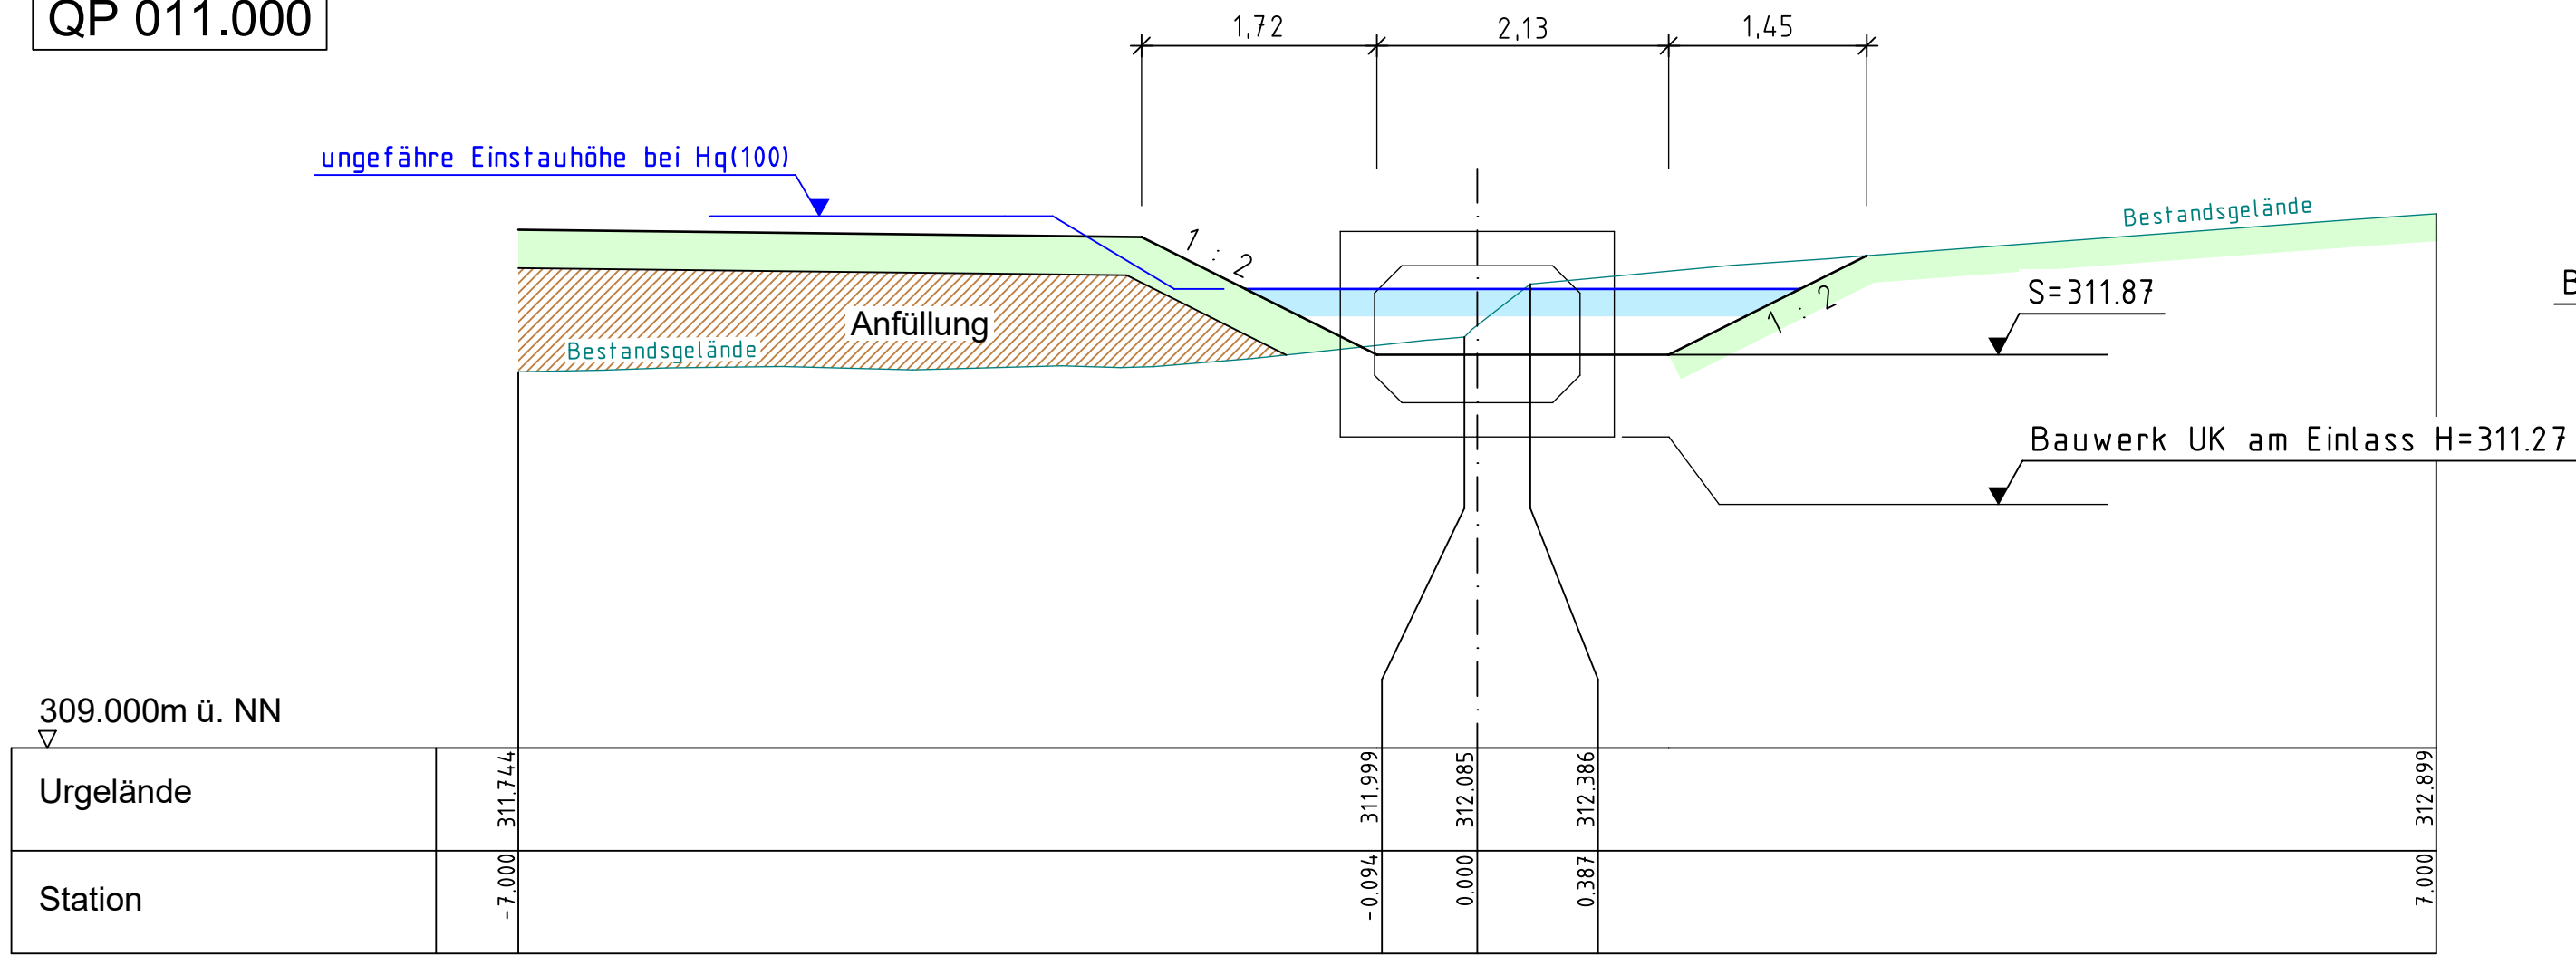


QP 018.000

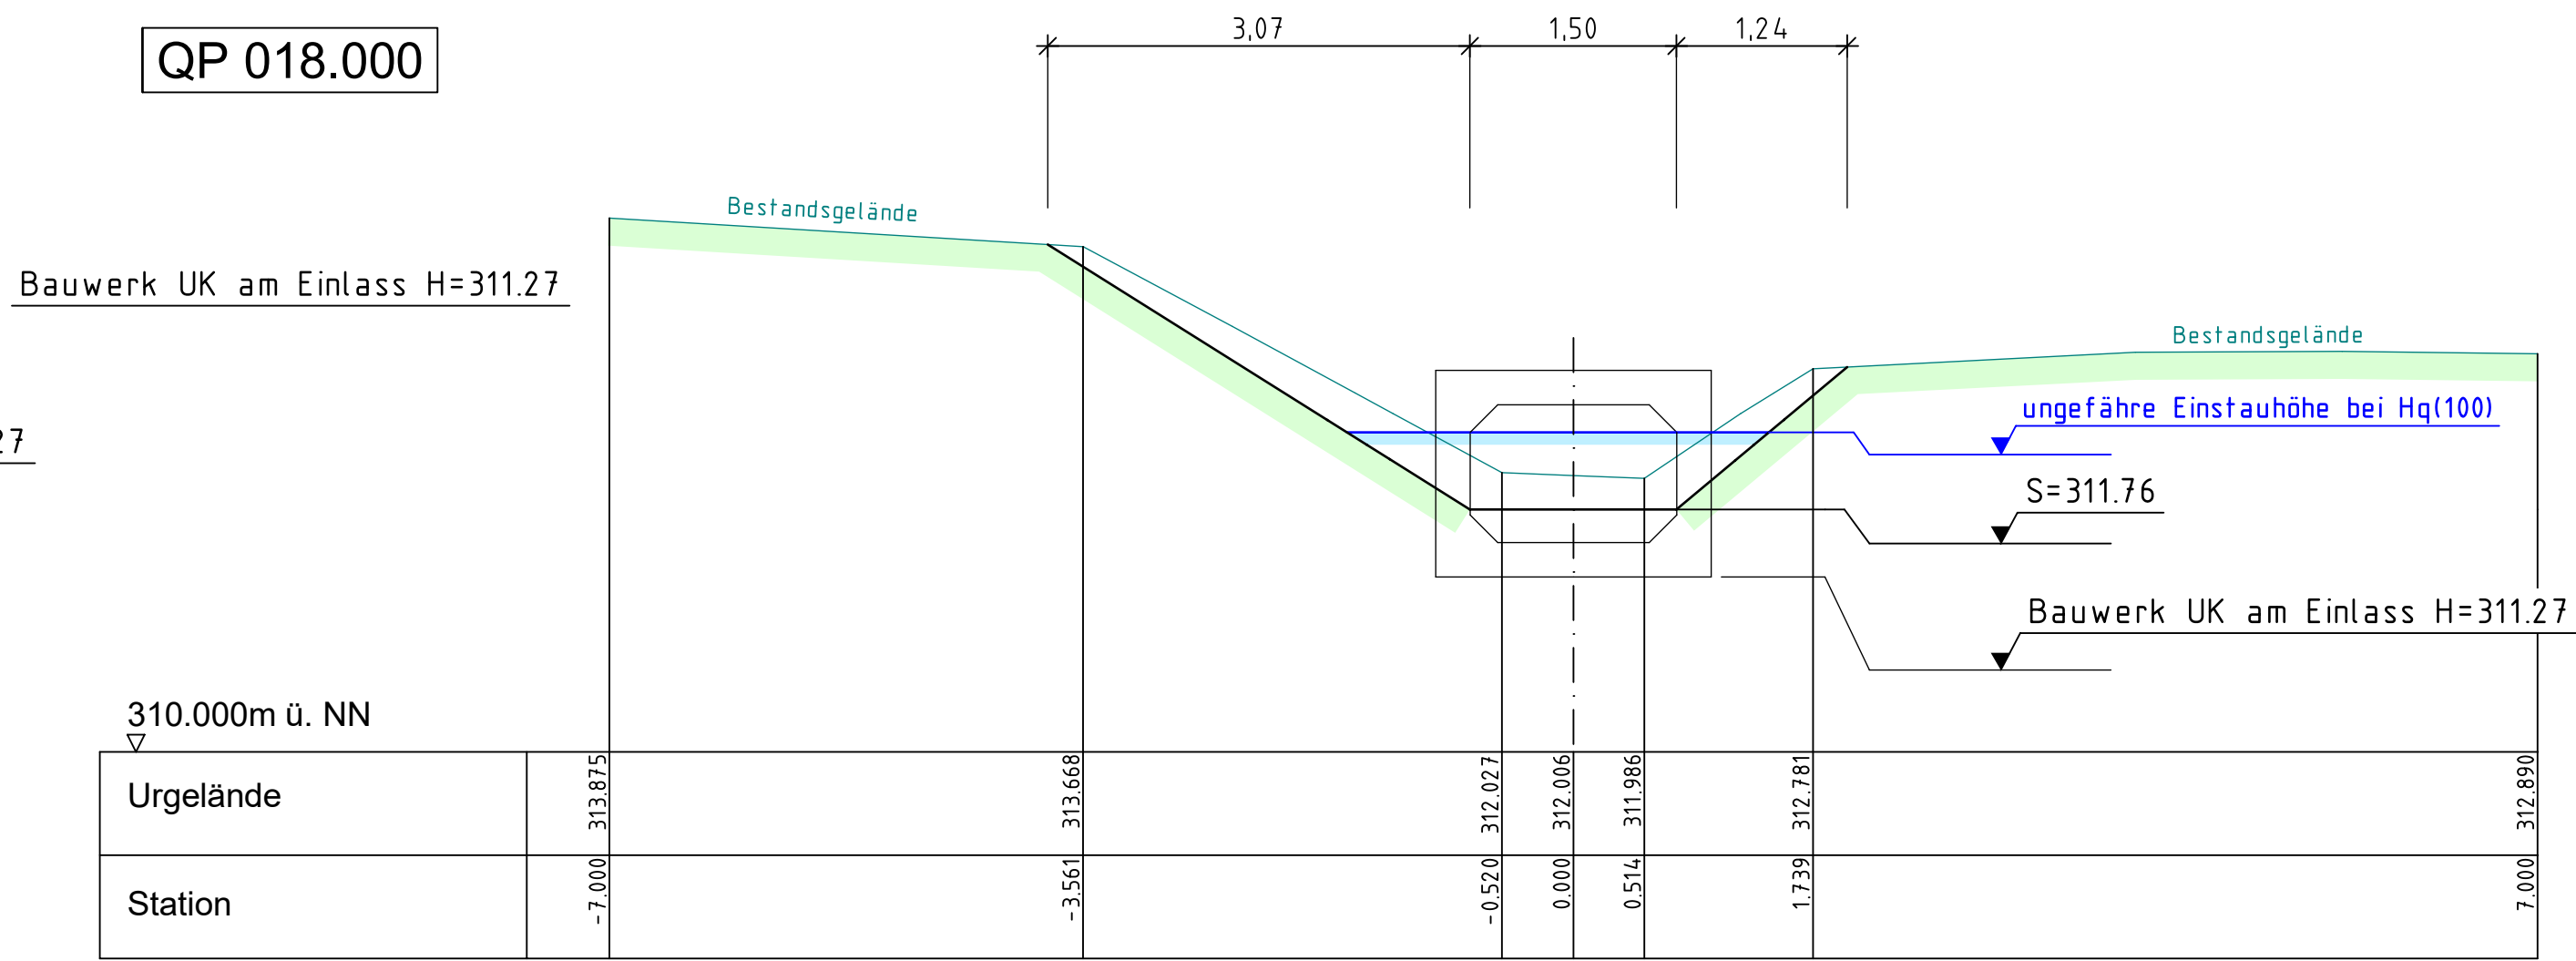


QP 030.000

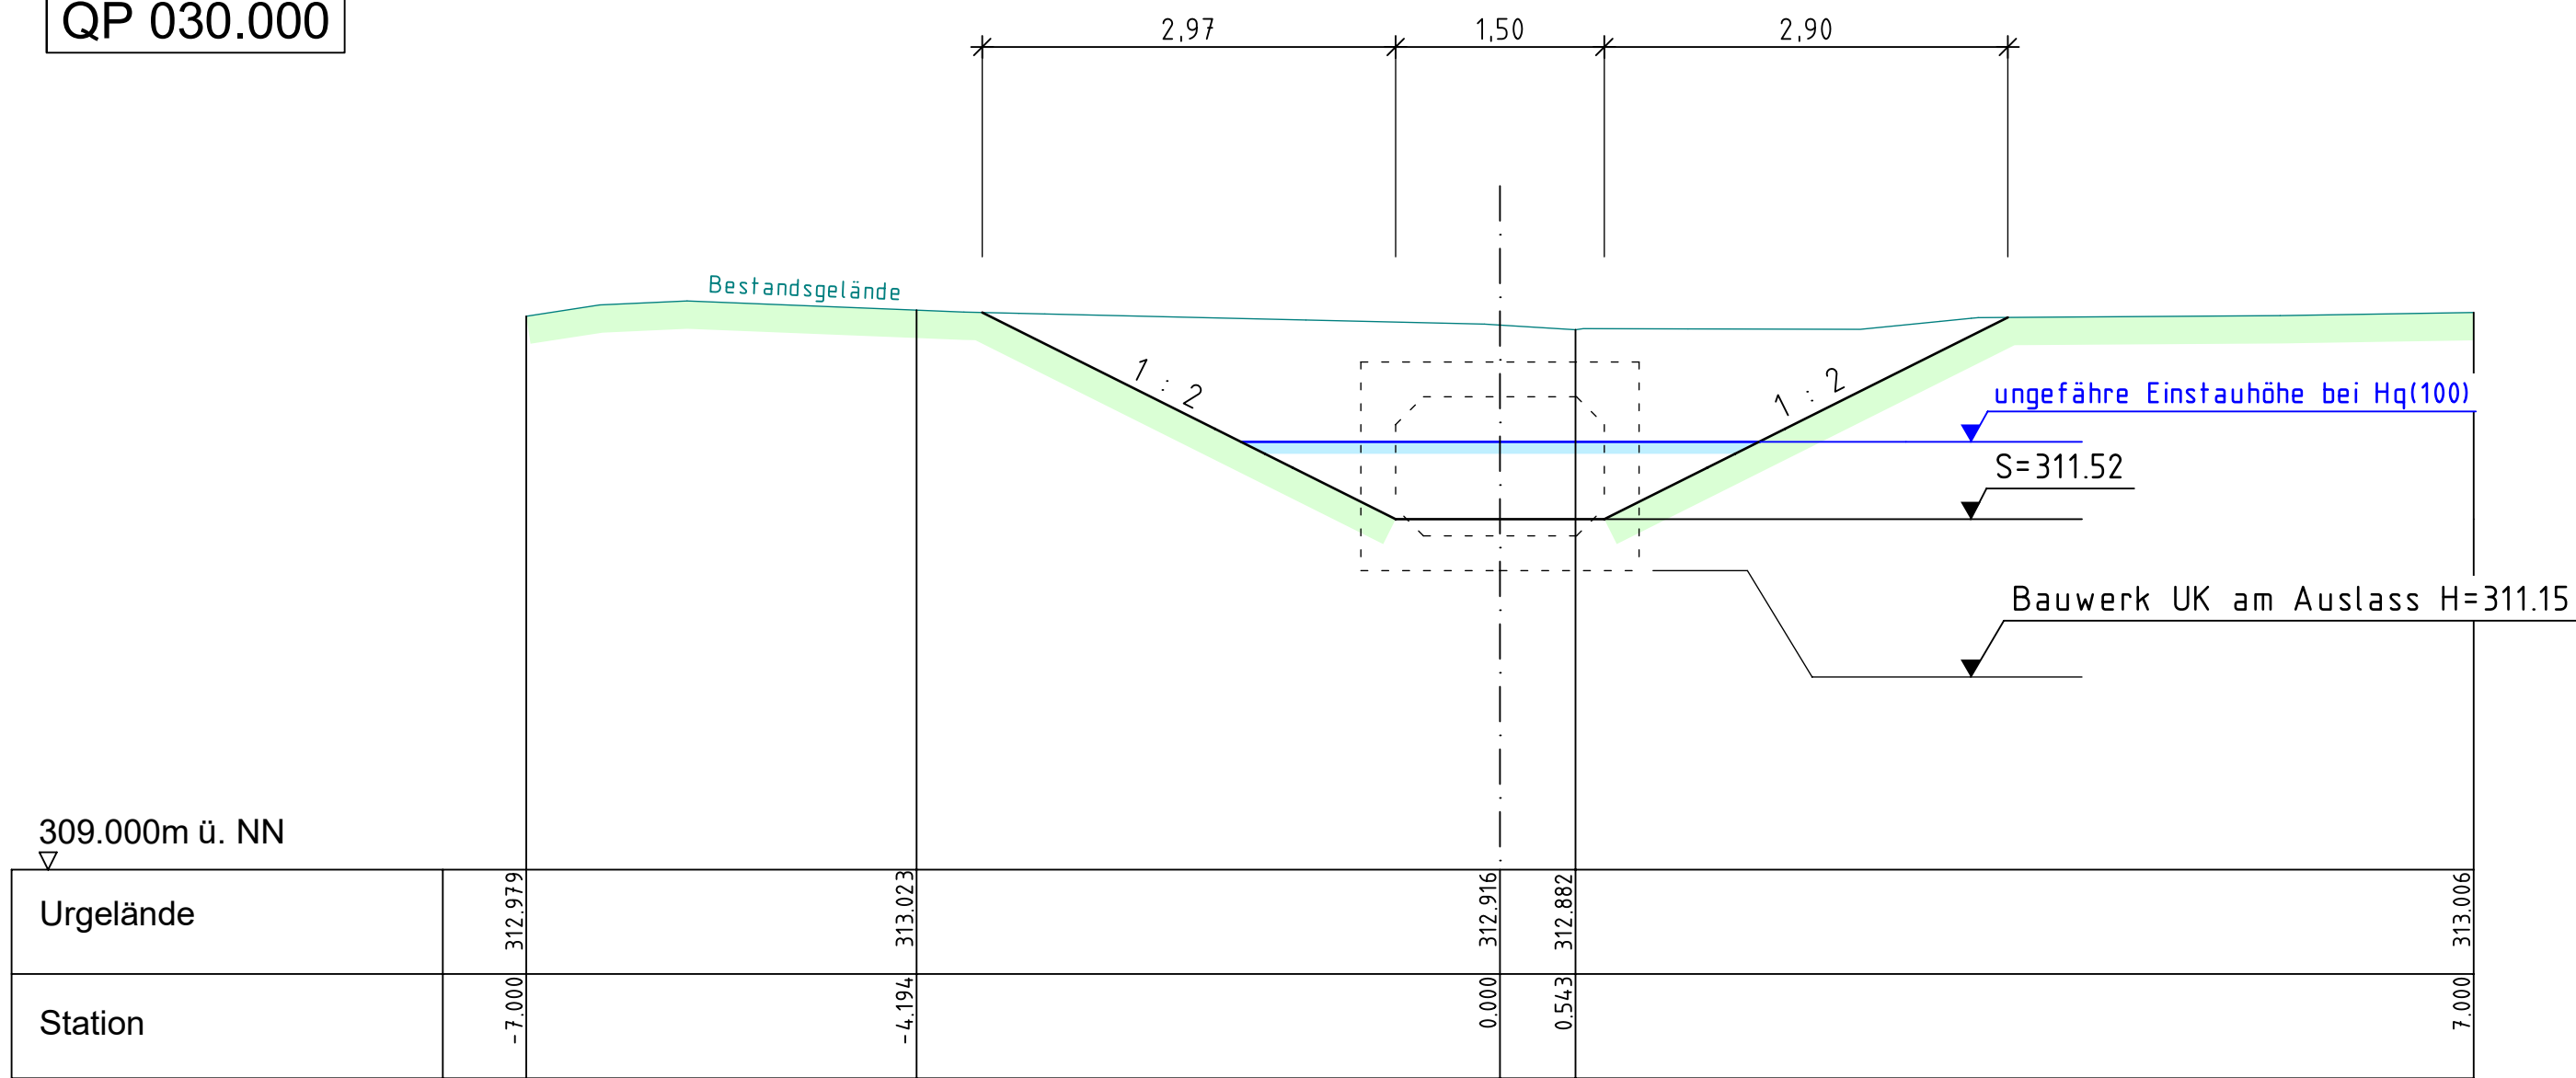

QP 035.000

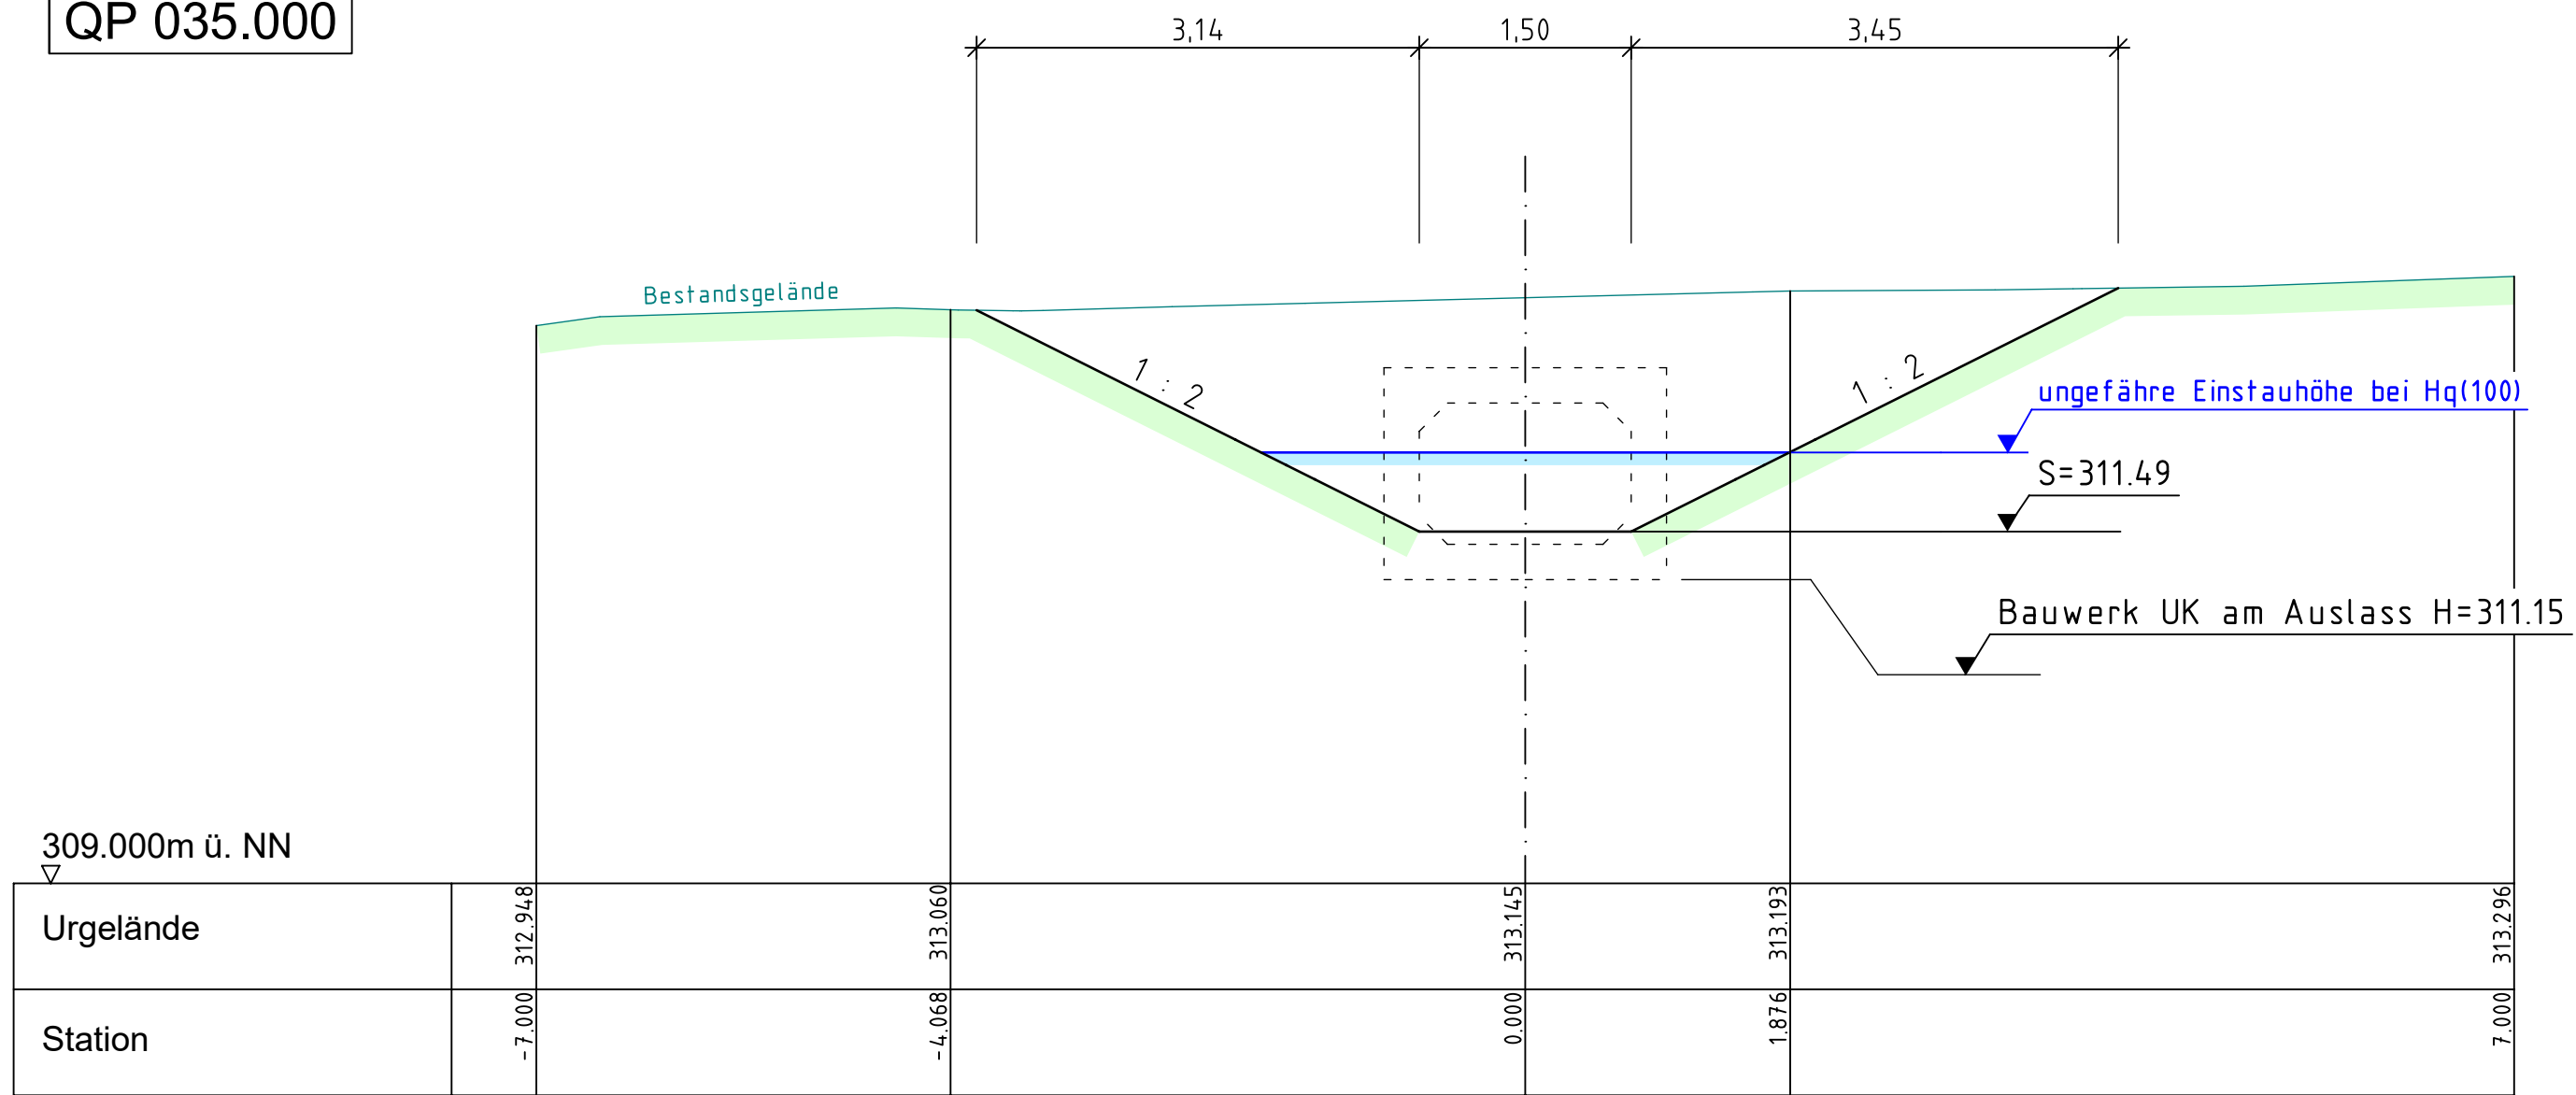

QP 041.000

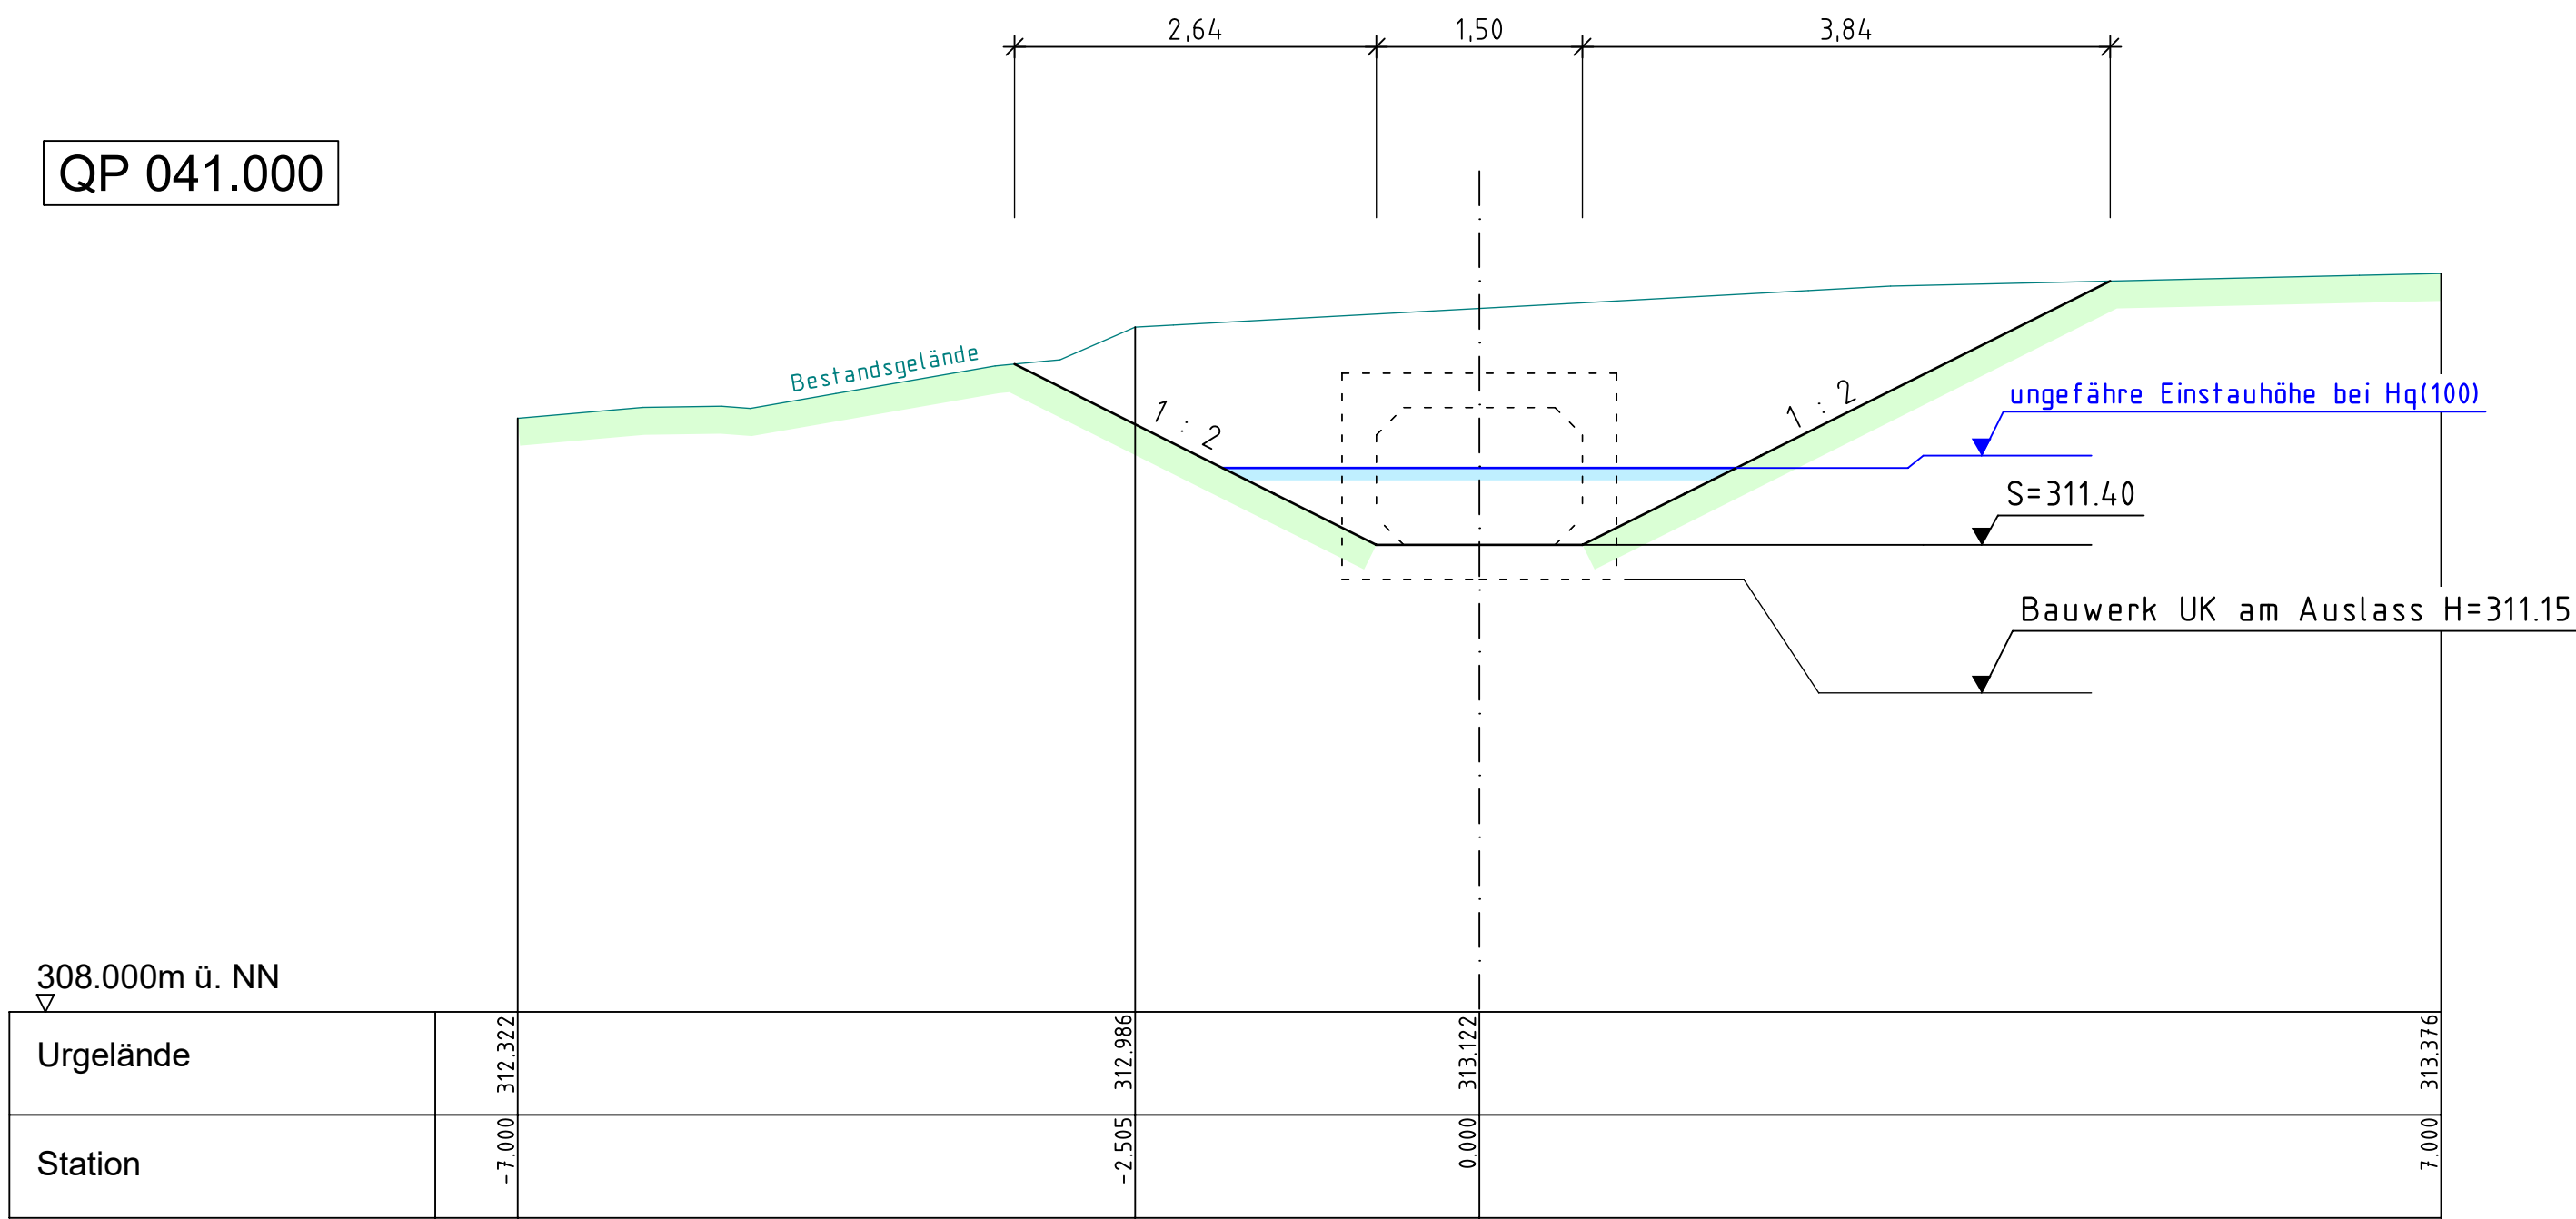

FINGER BAUPLAN
PLANUNGSBÜRO FÜR BAUWESEN

Projektsteuerung
Verkehrs- und Freianlagen
Kanal- und Tiefbau
Kanalerfassung
Bauleitplanung
Bauüberwachung

Finger Bauplan GmbH
Silmecke 47
59846 Sundem
Fon 0 29 33 - 78 00 23
Fax 0 29 33 - 78 00 24
info@finger-bauplan.de
www.finger-bauplan.de

Projekt erstellt / ergänzt bzw. geändert	Datum 01.08.2024	Sachbearb. Schielasko	Gezeichnet Basidik
Projekt Nr.: A - 1344 - 2024		Blatt:	E - 4
Auftraggeber:			
Stadt Neuenrade Alte Burg 1 58809 Neuenrade			
Maßnahme :			
Verbesserung des Gewässers "Welmecke" Welmecke 23 * 58809 Neuenrade Gemarkung Küntrop * Flur 007 Entwurfsplanung			
Darstellung: Querprofile		Maßstab: 1 : 50	
59846 Sundem, im August 2024			
Entwurfsverfasser			