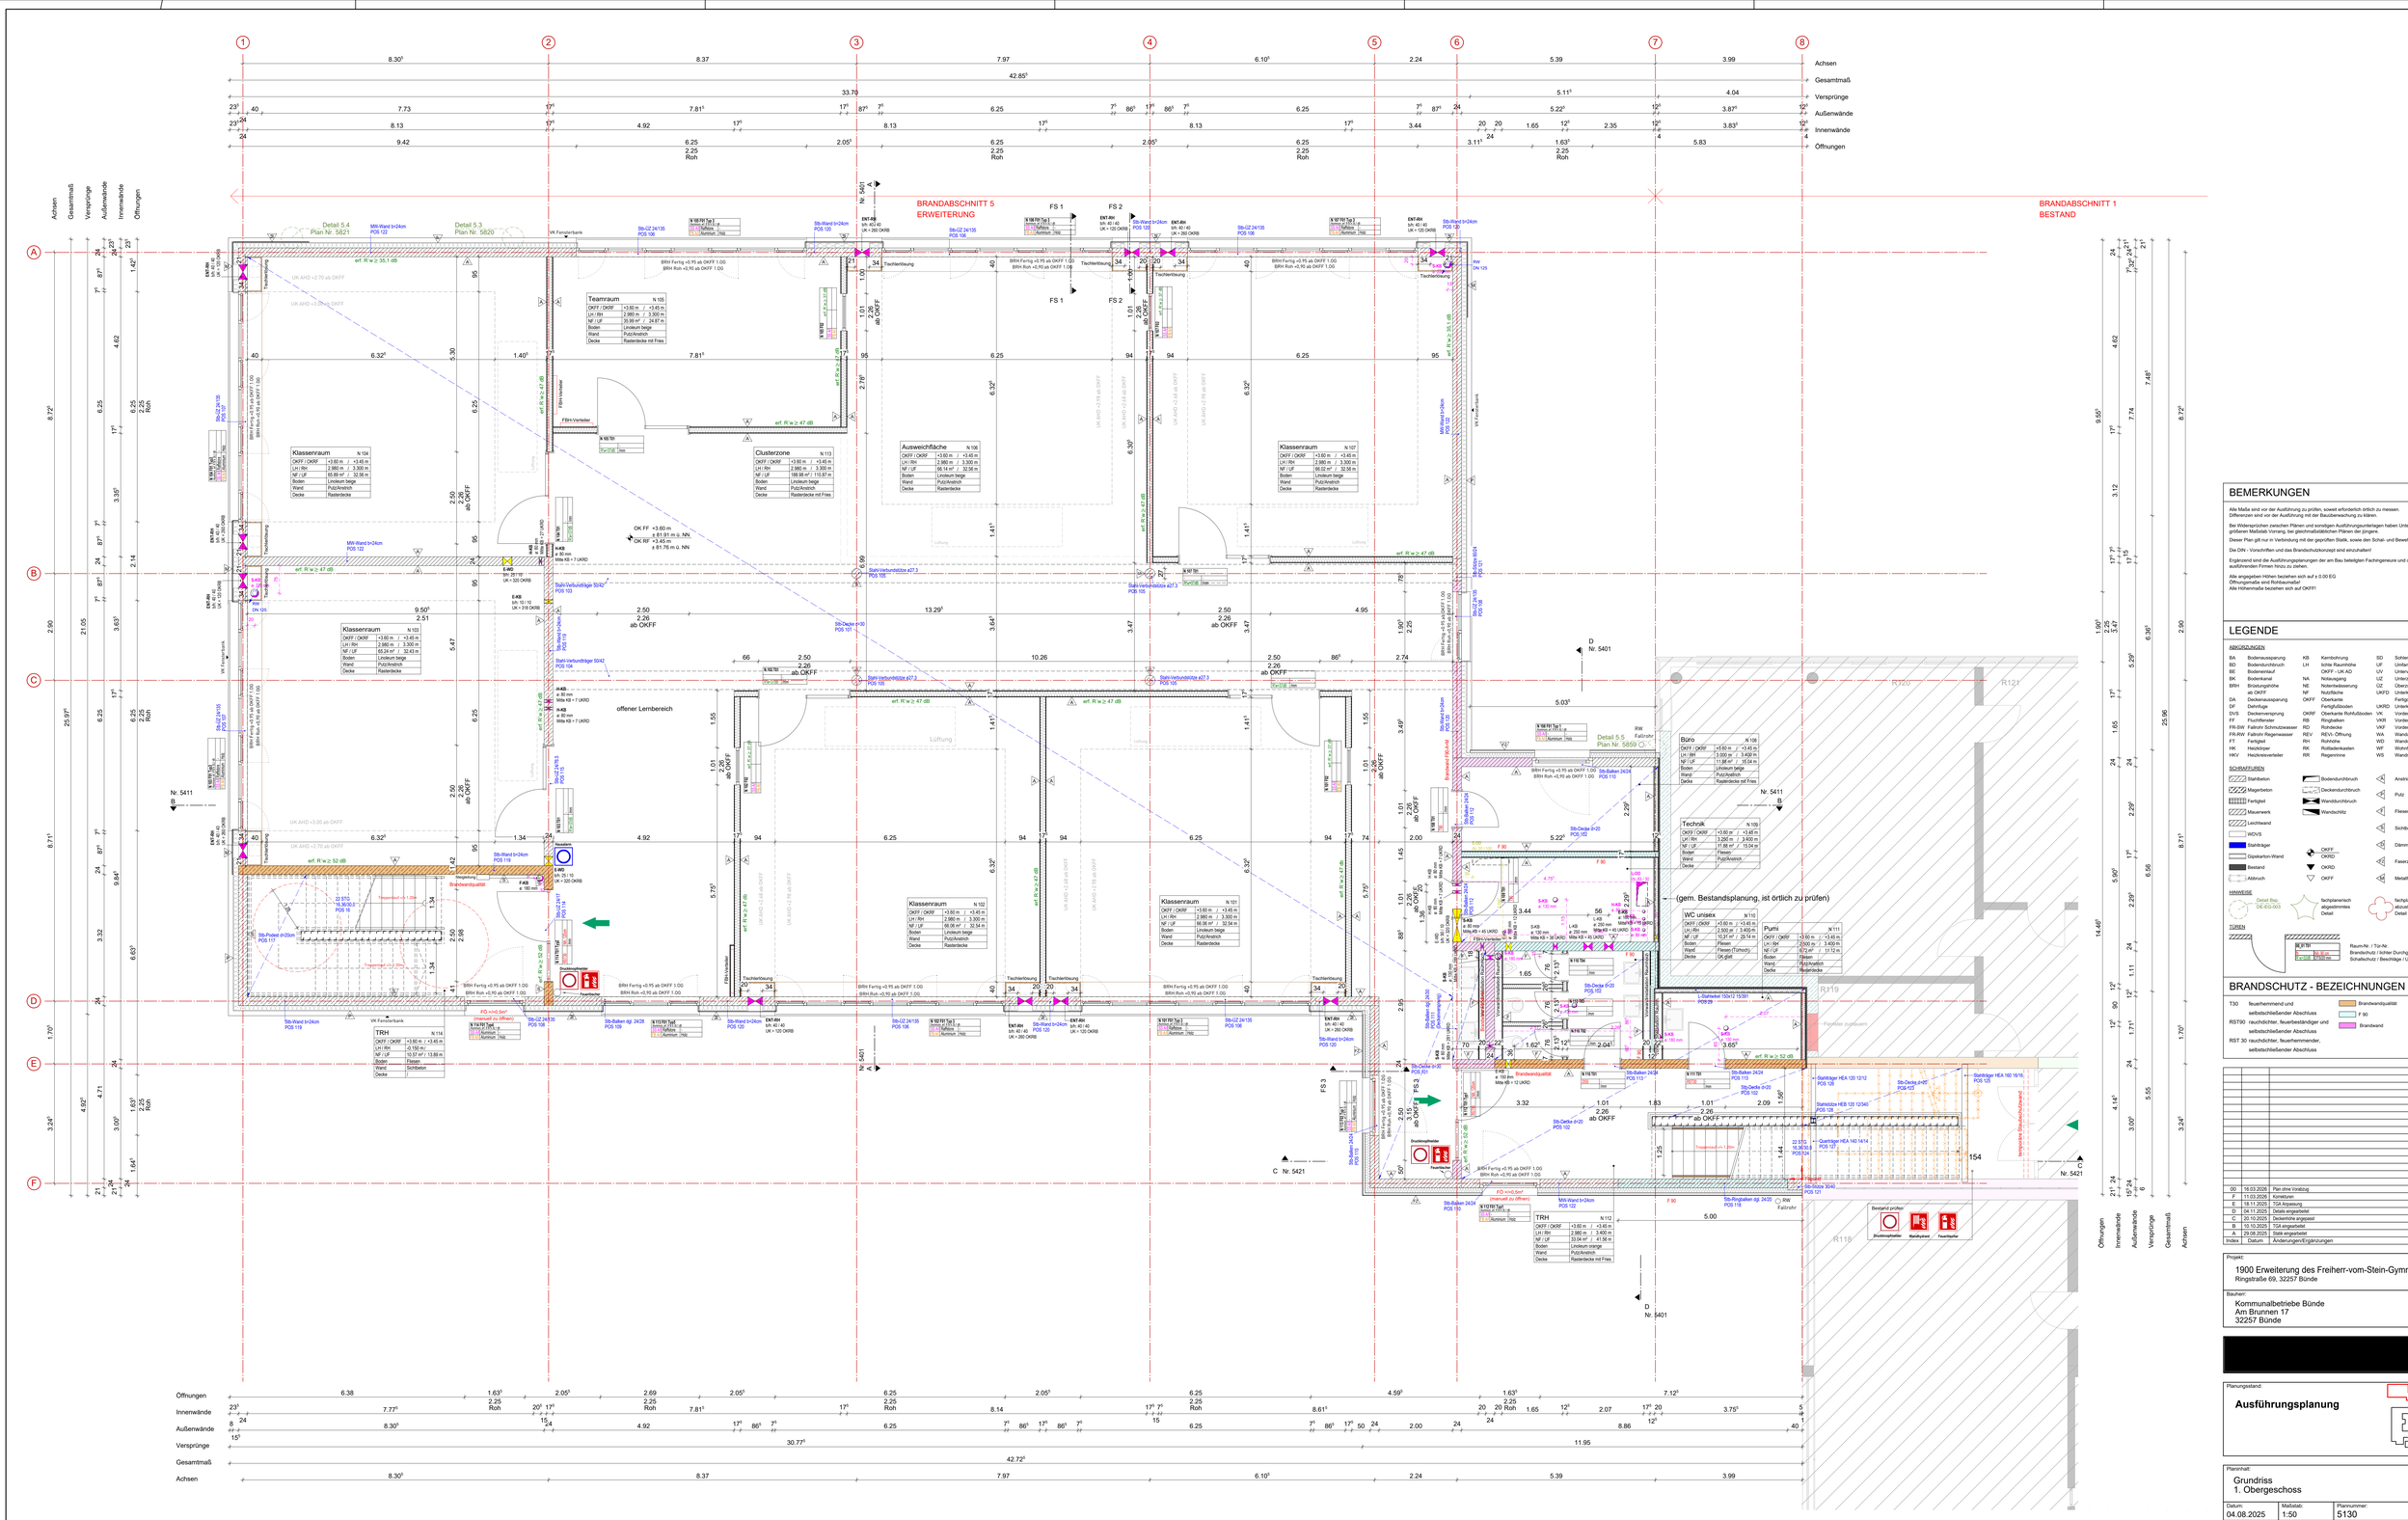
BRANDABSCHNITT 5
ERWEITERUNG
BRANDABSCHNITT 1
BESTAND
Achsen
Gesamtmaß
Versprünge
Außenwände
Innenwände
Öffnungen
Detail 5.4 Plan Nr. 5821
Detail 5.3 Plan Nr. 5820
Detail 5.5 Plan Nr. 5859
Teamraum N 105
Klassenraum N 104
Klassenraum N 103
Clusterzone N 113
Ausweichfläche N 106
Klassenraum N 102
Klassenraum N 101
Klassenraum N 107
Büro N 108
Technik N 109
WC unisex N 110
Pumi N 111
TRH N 114
TRH N 112
offener Lernbereich
Nr. 5411
Nr. 5401
Nr. 5421
FS 1
FS 2
FS 3
Stb-Wand b=24cm POS 120
Stb-GZ 24/135 POS 106
Stb-Decke d=30 POS 101
Stb-Balken 24/24 POS 110
Stb-Balken 24/24 POS 111
Stb-Balken 24/24 POS 113
Stb-Balken 24/24 POS 119
Stb-Balken ag. 24/28 POS 109
Stb-Decke d=20 POS 102
Stb-Decke d=20 POS 103
Stb-Decke d=20 POS 112
Stb-Decke d=20 POS 115
Stb-Decke d=20 POS 122
Stahlträger HEA 120 12/12 POS 126
Stahlträger HEA 160 16/16 POS 125
Querträger HEA 140 14/14 POS 127
Rahmstütze HEB 120 12/340 POS 128
Stb-Stütze 30/30 POS 121
Stahl-Verbundträger 50/42 POS 104
Stahl-Verbundträger 50/52 POS 103
Stahl-Verbundträger d27.3 POS 105
Stahl-Verbundträger d27.3 POS 106
Stahl-Verbundträger d27.3 POS