**Dachaufbau Verbindungsbau**

Gesamtaufbau 22 cm im Mittel

0,8 cm - Bitumen-Dachabdichtung 2-lagig
10 cm - Gefälledämmung i.M. Steinwolle-Dämmplatte WLG 040
12 cm - Grunddämmung Steinwolle-Dämmplatte WLG 040
0,5 cm - Dampfsperre
18 cm - Stb.-Decke
26 cm - Abhangdecke, Rasterdecke mit Randfries

Wiederstandsfähig gegen Flugfeuer und strahlende Wärme
"harte Bedachung"
Raumabschließend Baustoffklasse A

**Attika**

Attikaabdeckung Alu,beschichtet RAL 9007
inkl. Aluminium-Unterkonstruktion

0,8 cm - Bitumen-Dachabdichtung, 2-lagig
2,5 cm - Zementbauplatten, wasserfest
0,2 cm - Blecheinlage
8 cm - Steinwolle-Dämmplatte WLG 035
0,5 cm - Dampfsperre
24 cm - Mauerwerk

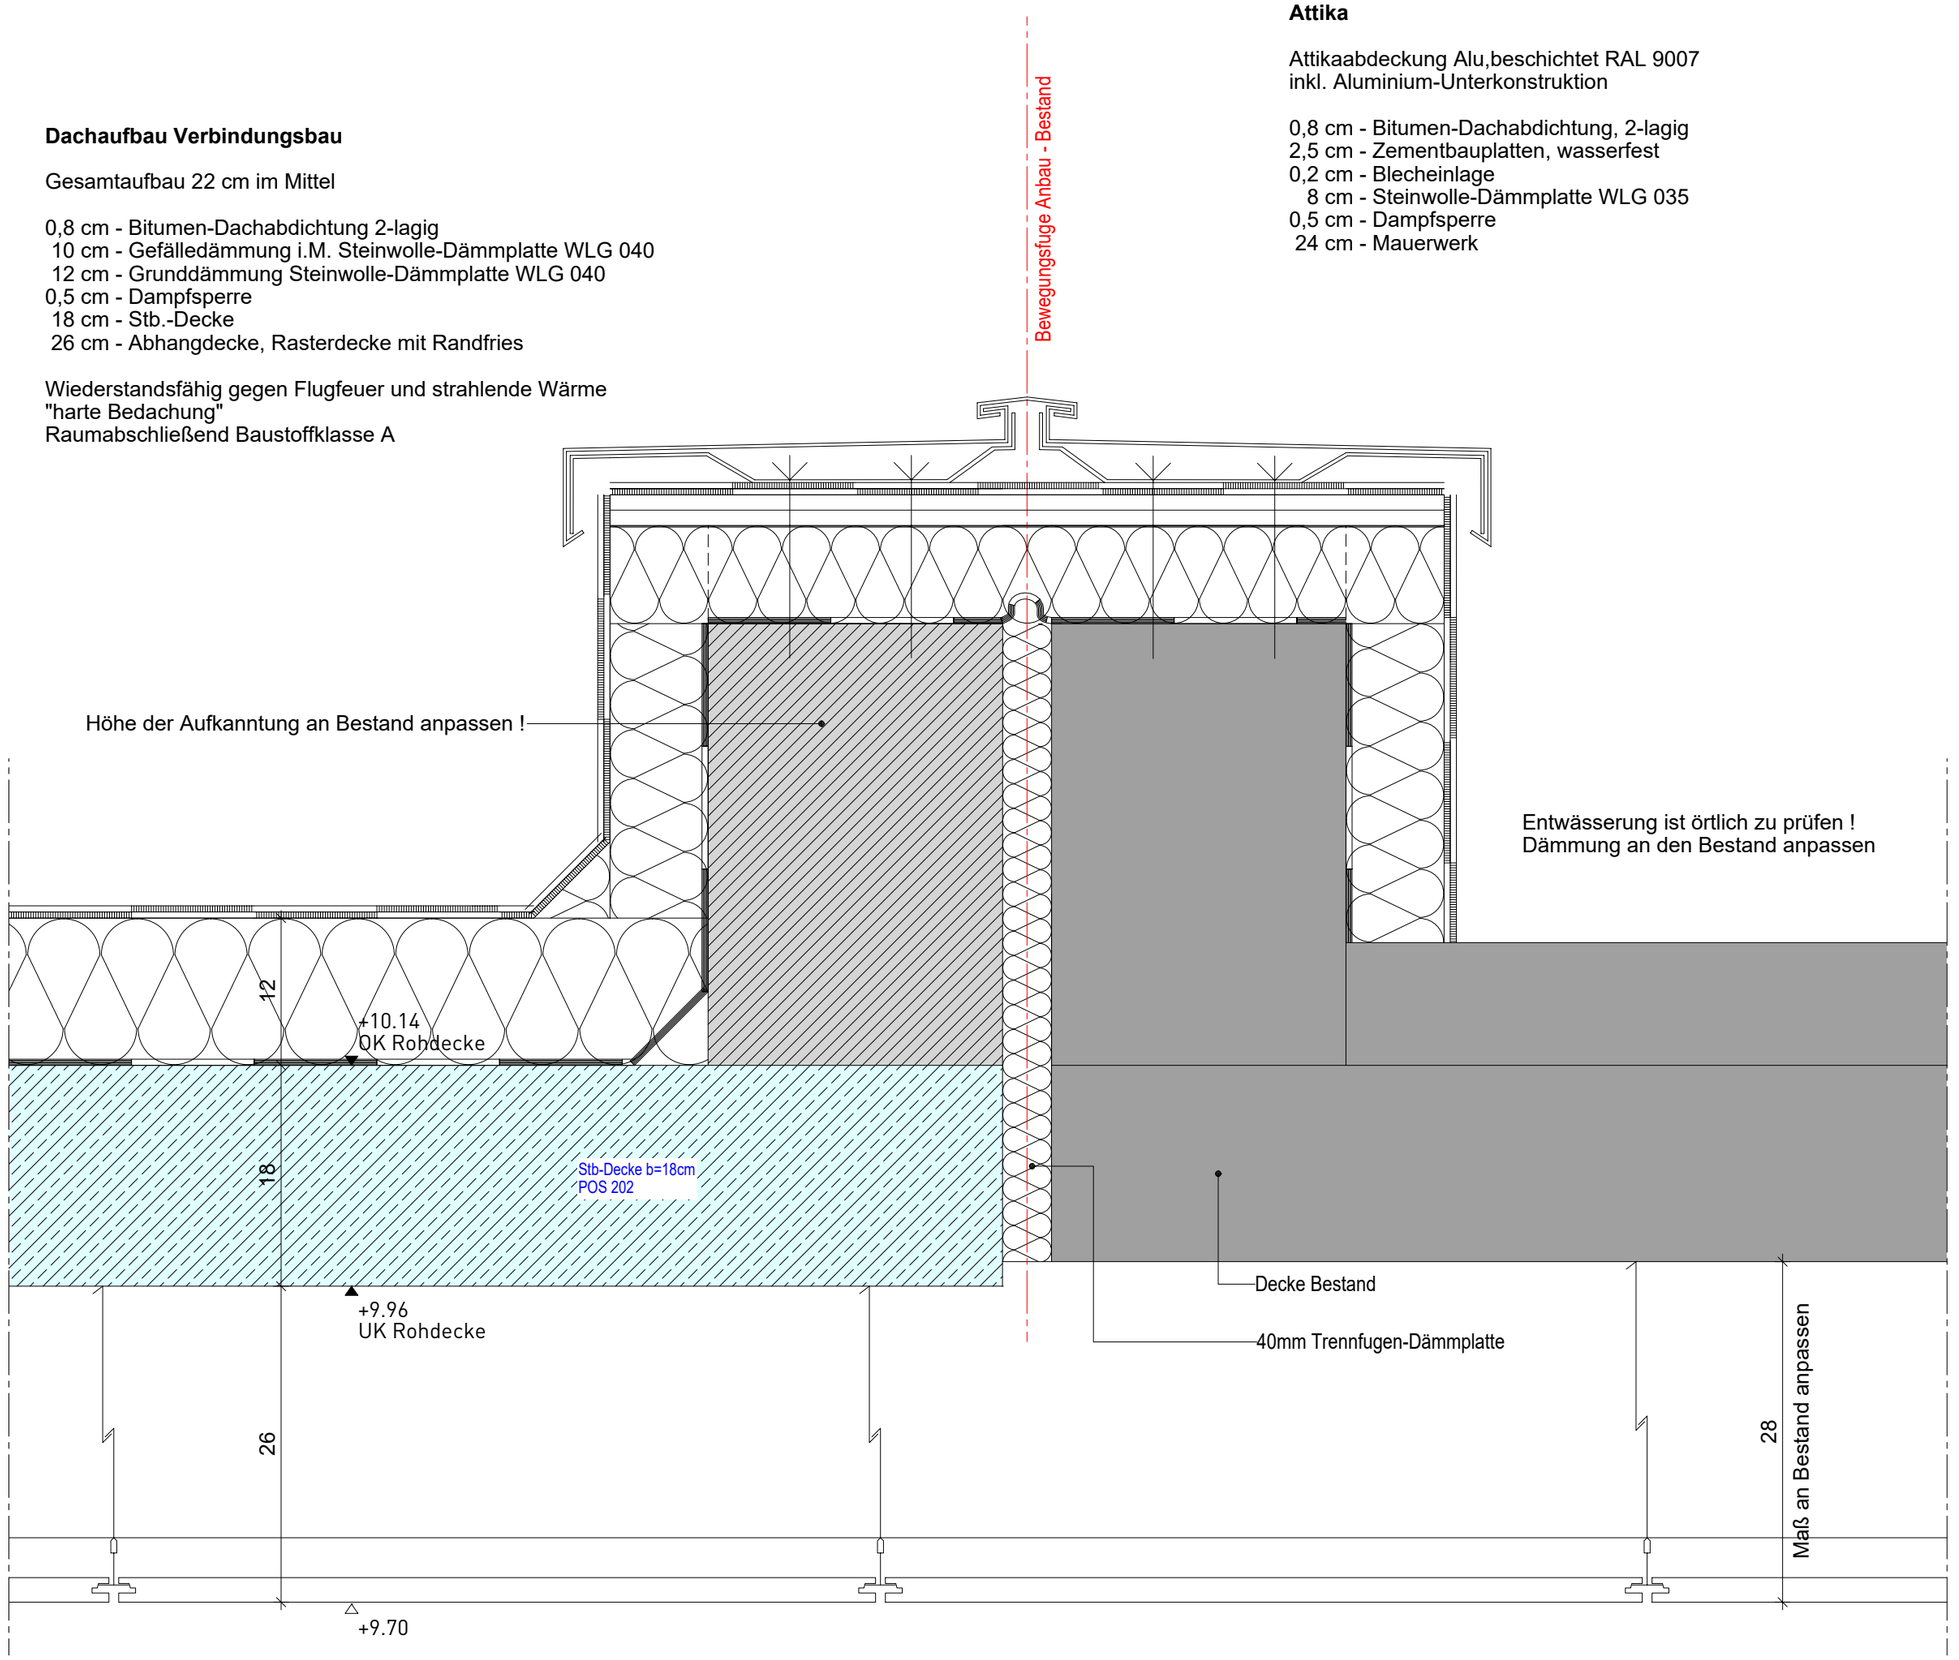


| Datum | 16.03.2026 |
|---|---|
| Index | 00 |
| Änderungen | Plan ohne Vorabzug |

Brandwandqualität
F 90
Brandwand

1900 Erweiterung des Freiherr-vom-Stein-Gymnasium

Bauherr:
Kommunalbetriebe Bünde
Am Brunnen 17
32257 Bünde

Ausführungsplanung

Detail
4.5 Attika Anschluss an Bestand

Maßstab: 1:5
Datum: 15.10.2025
Plan Nr.: 5808
Planschlüssel:

H/B = 297 / 420 (0.12m²)

Allplan 2024