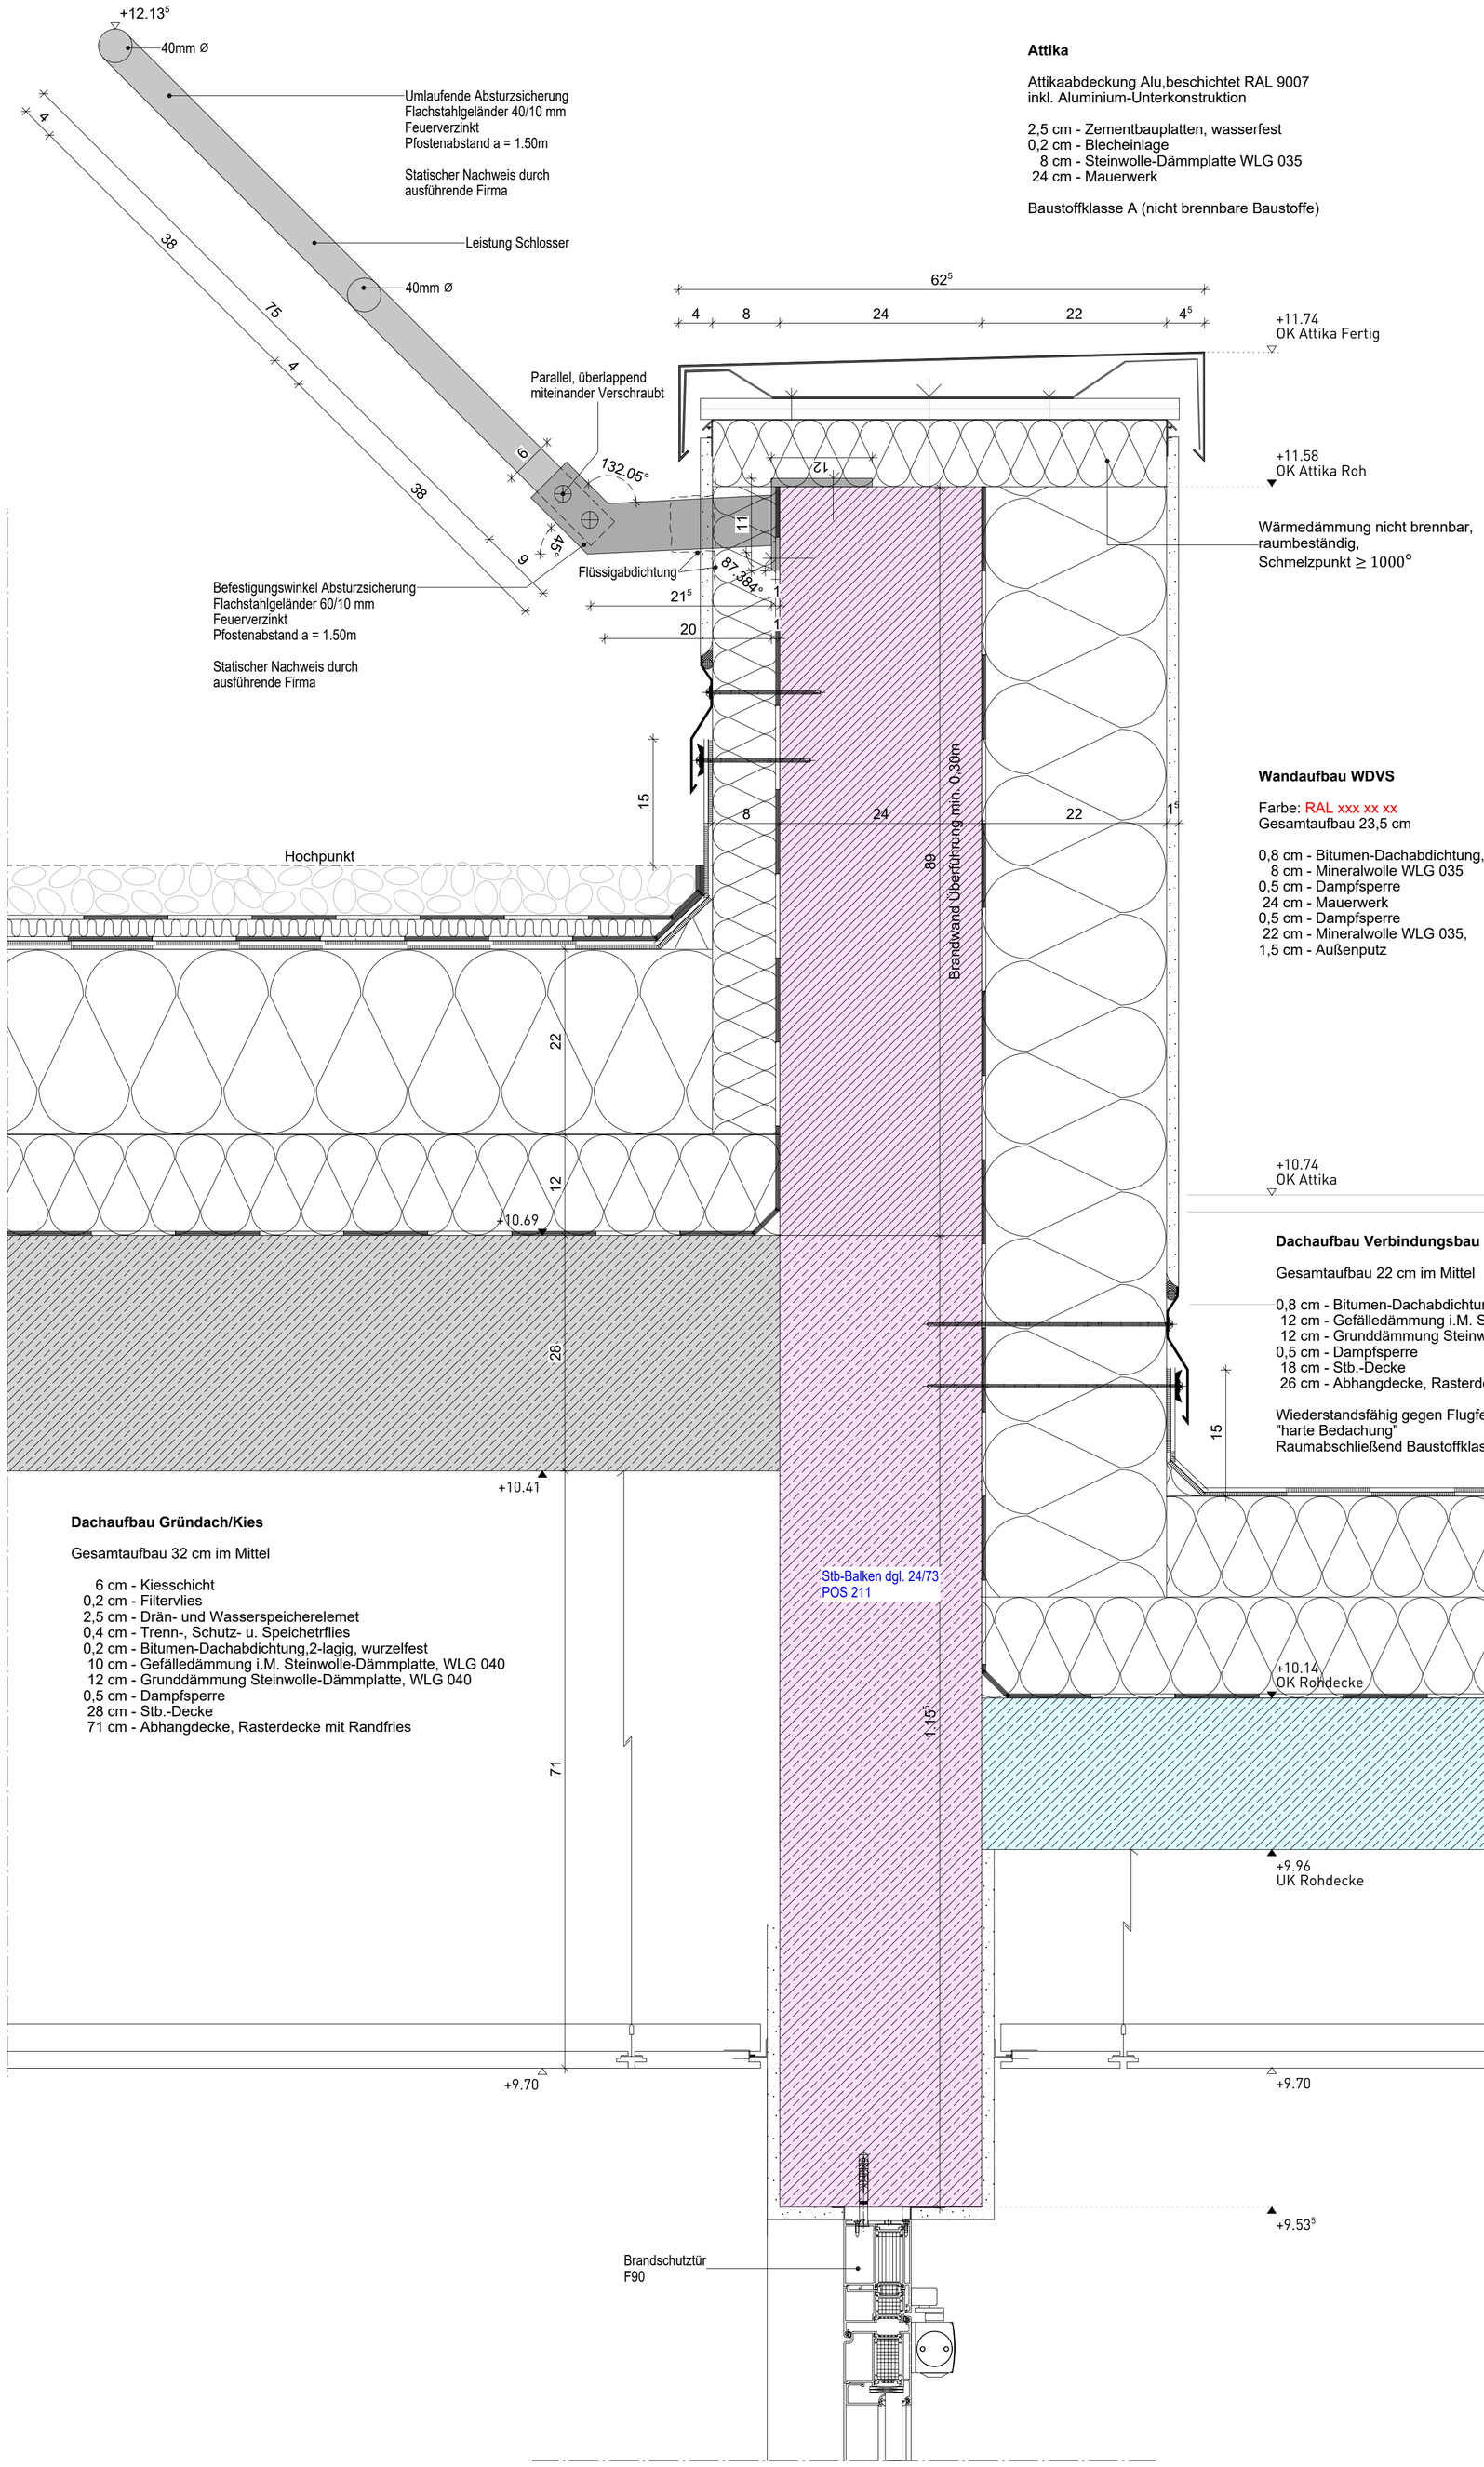

Attika

Attikaabdeckung Alu,beschichtet RAL 9007
inkl. Aluminium-Unterkonstruktion

2,5 cm - Zementbauplatten, wasserfest
0,2 cm - Blecheinlage
8 cm - Steinwolle-Dämmplatte WLG 035
24 cm - Mauerwerk

Baustoffklasse A (nicht brennbare Baustoffe)

Wandaufbau WDVS

Farbe: RAL xxx xx xx
Gesamtaufbau 23,5 cm

0,8 cm - Bitumen-Dachabdichtung, 2-lagig
8 cm - Mineralwolle WLG 035
0,5 cm - Dampfsperre
24 cm - Mauerwerk
0,5 cm - Dampfsperre
22 cm - Mineralwolle WLG 035,
1,5 cm - Außenputz

Dachaufbau Verbindungsbau

Gesamtaufbau 22 cm im Mittel

0,8 cm - Bitumen-Dachabdichtung 2-lagig
12 cm - Gefälledämmung i.M. Steinwolle-Dämmplatte WLG 040
12 cm - Grunddämmung Steinwolle-Dämmplatte WLG 040
0,5 cm - Dampfsperre
18 cm - Stb.-Decke
26 cm - Abhangdecke, Rasterdecke mit Randfries

Wiederstandsfähig gegen Flugfeuer und strahlende Wärme
"harte Bedachung"
Raumabschließend Baustoffklasse A

Dachaufbau Gründach/Kies

Gesamtaufbau 32 cm im Mittel

6 cm - Kiesschicht
0,2 cm - Filtervlies
2,5 cm - Drän- und Wasserspeicherelemet
0,4 cm - Trenn-, Schutz- u. Speichetrflies
0,2 cm - Bitumen-Dachabdichtung,2-lagig, wurzelfest
10 cm - Gefälledämmung i.M. Steinwolle-Dämmplatte, WLG 040
12 cm - Grunddämmung Steinwolle-Dämmplatte, WLG 040
0,5 cm - Dampfsperre
28 cm - Stb.-Decke
71 cm - Abhangdecke, Rasterdecke mit Randfries

BRANDSCHUTZ - BEZEICHNUNGEN

T30	feuerhemmend und selbstschließender Abschluss	Brandwandqualität
RST90	rauchdichter, feuerbeständiger und selbstschließender Abschluss	F 90
RST 30	rauchdichter, feuerhemmender, selbstschließender Abschluss	Brandwand

Index	Datum	Änderungen/Ergänzungen	Gez.
00	16.03.2026	Plan ohne Vorabzug	LG

Projekt:
1900 Erweiterung des Freiherr-vom-Stein-Gymnasium
Ringstraße 69, 32257 Bünde

Bauherr:
Kommunalbetriebe Bünde
Am Brunnen 17
32257 Bünde

Planungsstand:
Ausführungsplanung

Planinhalt:
Detail
4.2 Attika Brandwand hoch

Datum:	Maßstab:	Plannummer:	Index:
16.10.2025	1:5	5812	00
Gezeichnet: LG	Blattgröße: H/B 610/570	Planschlüssel:	