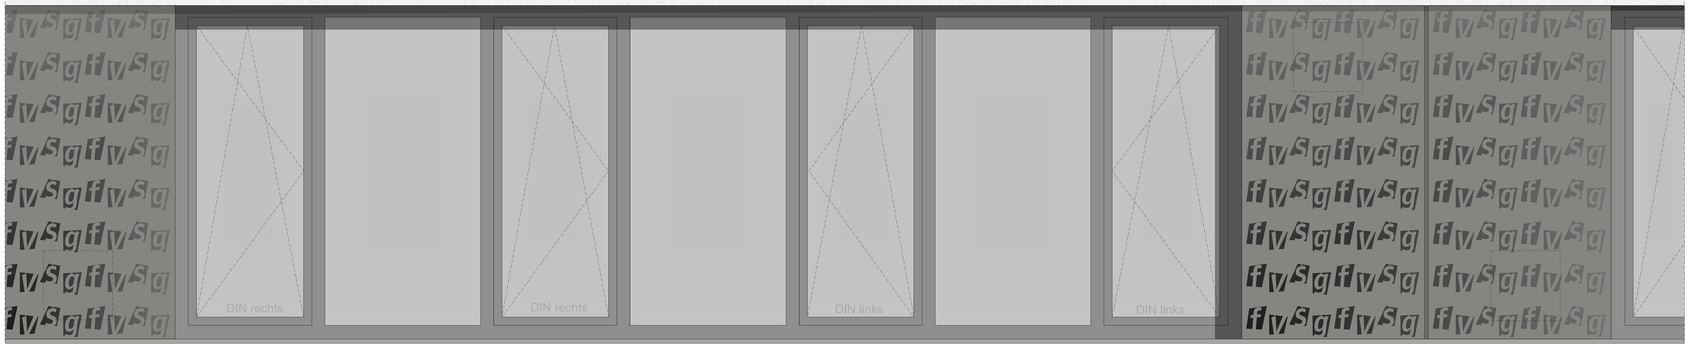

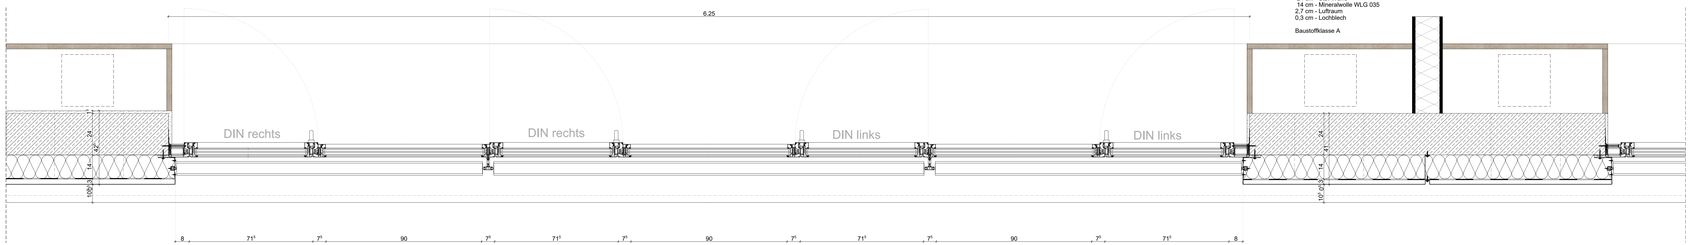

Wandaufbau Lochblech

Farbe: RAL 9007
Gesamtaufbau 41 cm

1,5 cm - Innenputz
24 cm - Stb.-Wand
14 cm - Mineralwolle WLG 035
2,7 cm - Luftraum
0,3 cm - Lochblech

Baustoffklasse A

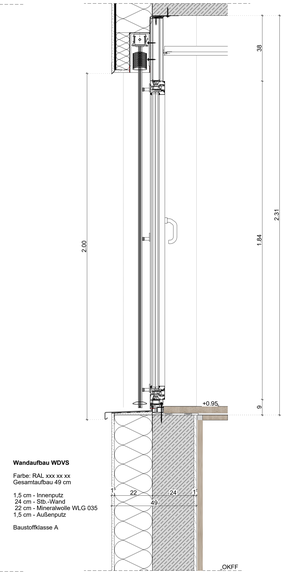

Wandaufbau WDVS

Farbe: RAL xxx xx xx
Gesamtaufbau 49 cm

1,5 cm - Innenputz
24 cm - Stb.-Wand
22 cm - Mineralwolle WLG 035
1,5 cm - Außenputz

Baustoffklasse A

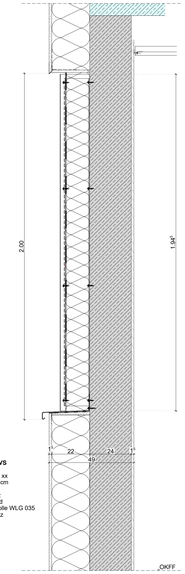

Wandaufbau WDVS

Farbe: RAL xxx xx xx
Gesamtaufbau 49 cm

1,5 cm - Innenputz
24 cm - Stb.-Wand
22 cm - Mineralwolle WLG 035
1,5 cm - Außenputz

Baustoffklasse A

Fenster Typ 3

Schallschutz: erf. R´w ≥ 35,1 dB
Farbe: RAL 9007
3-Fachverglasung Innen/Außen: VSG/VSG
UW-Wert: 0,95/(m²K)
g-Wert: ≤ 0,53
Rohbaumaße: 6.25 x 2.31m

1.OG
N 101 F01, N 102 F01, N 103 F01,
N 104 F01, N 105 F01, N 106 F01,
N 107 F01

BEMERKUNGEN

Alle Maße sind vor der Ausführung zu prüfen, soweit erforderlich örtlich zu messen.
Differenzen sind vor der Ausführung mit der Bauüberwachung zu klären.

Bei Widersprüchen zwischen Plänen und sonstigen Ausführungsunterlagen haben Unterlagen im größeren Maßstab Vorrang, bei gleichmaßstäblichen Plänen der jüngere.

Dieser Plan gilt nur in Verbindung mit der geprüften Statik, sowie den Schal- und Bewehrungsplänen.

Die DIN - Vorschriften und das Brandschutzkonzept sind einzuhalten!

Ergänzend sind die Ausführungsplanungen der am Bau beteiligten Fachingenieure und der ausführenden Firmen hinzu zu ziehen.

Alle angegeben Höhen beziehen sich auf ± 0.00 EG
Öffnungsmaße sind Rohbaumaße!
Alle Höhenmaße beziehen sich auf OKFF!

LEGENDE

ABKÜRZUNGEN

BA	Bodenaussparung	KB	Kernbohrung	SD	Sohlendurchbruch
BD	Bodendurchbruch	LH	lichte Raumhöhe	UF	Unterlag
BE	Bodeneinlauf		OKFF - UK AD	UV	Unterverfüllung
BK	Bodenkanal	NA	Notausgang	UZ	Unterzug
BRH	Brüstungshöhe	NE	Notausgangsöffnung	WA	Wandaussparung
	ab OKFF	NF	Nutzfläche	UKFD	Unterkante
DA	Deckenaussparung	OKFF	Oberkante		Fertigdecke
DF	Dehnfuge		Fertigfußboden	UKRD	Unterkante Rohdecke
DVS	Deckenversprung	OKRF	Oberkante Rohfußboden	VK	Vorderkante
FF	Fluchtfenster	RB	Ringbalken	VKR	Vorderkante Roh
FR-SW	Fallrohr Schmutzwasser	RD	Rohdecke	VKF	Vorderkante Fertig
FR-RW	Fallrohr Regenwasser	REV	REVI- Öffnung	WA	Wandaussparung
FT	Fertigtiel	RH	Rohhöhe	WD	Wanddurchbruch
HK	Heizkörper	RK	Rollladenkasten	WF	Wohnfläche
HKV	Heizkreisverteiler	RR	Regenrinne	WS	Wandschlitz

SCHRAFFUREN

Stahlbeton	Bodendurchbruch		Anstrich
Magerbeton	Deckendurchbruch		Putz
Fertigteil	Wanddurchbruch		
Mauerwerk	Wandschlitz		Fliesen
Leichtwand			Sichtbeton
WDVS			
Stahlträger	OKFF		Dämmung
Glaskante-Wand	OKFD		
Bestand	OKRD		HPL Verkleidung
Abbruch	OKFF		Metallfassade

HINWEISE

Detail Bsp. DE-EG-003

fachplanerisch abgestimmtes Detail

fachplanerisch abzustimmendes Detail

TÜREN

T 30	Raum-Nr. / Tür-Nr.
RST 90	Brandschutz- / hohter Durchgangsbereite
RST 30	Schallschutz / Beschläge / Unterschrift

BRANDSCHUTZ - BEZEICHNUNGEN

T30	feuerhemmend und selbstschließender Abschluss		Brandwandqualität
RST90	rauchdichter, feuerbeständiger und selbstschließender Abschluss		F 90
			Brandwand
RST 30	rauchdichter, feuerhemmender, selbstschließender Abschluss		

Index	Datum	Änderungen/Ergänzungen	Ges.

Projekt:
1900 Erweiterung des Freiherr-vom-Stein-Gymnasium
Ringstraße 69, 32257 Bünde

Bauherr:
Kommunalbetriebe Bünde
Am Brunnen 17
32257 Bünde

[redacted]

Planungsstand:
Ausführungsplanung
VORABZUG

Planinhalt:
Detail
Fenster Typ 3.2

Datum:	Maßstab:	Plannummer:	Index
30.10.2025	1:10	5832	-
Gezeichnet:	Blattgröße:	Parierdrittstaat:	
LG	HB 594/1489		