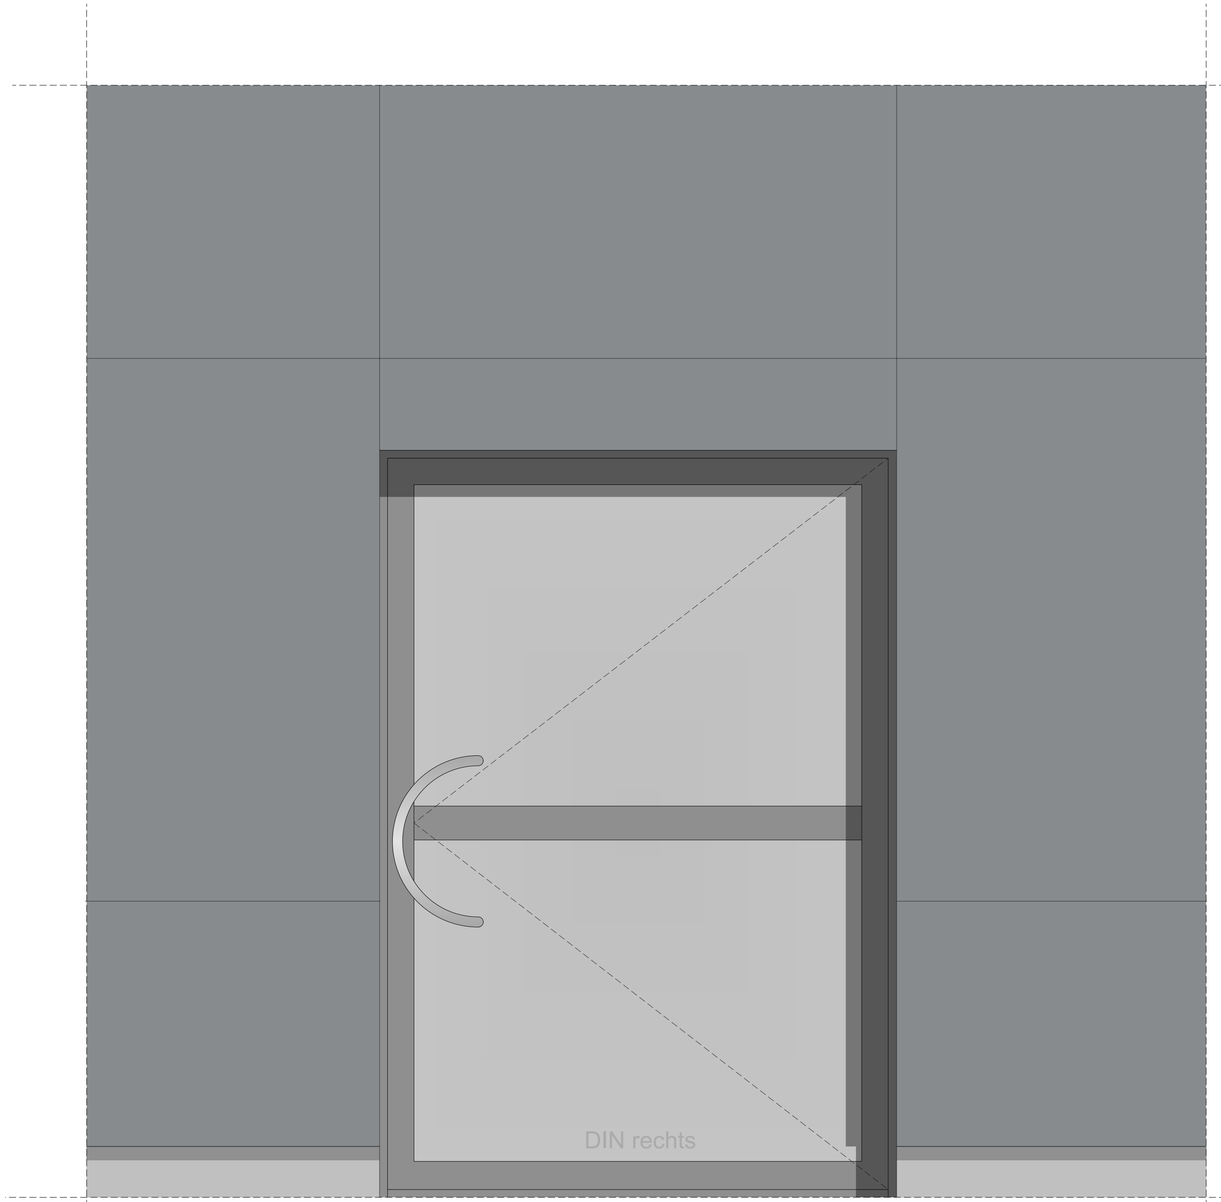

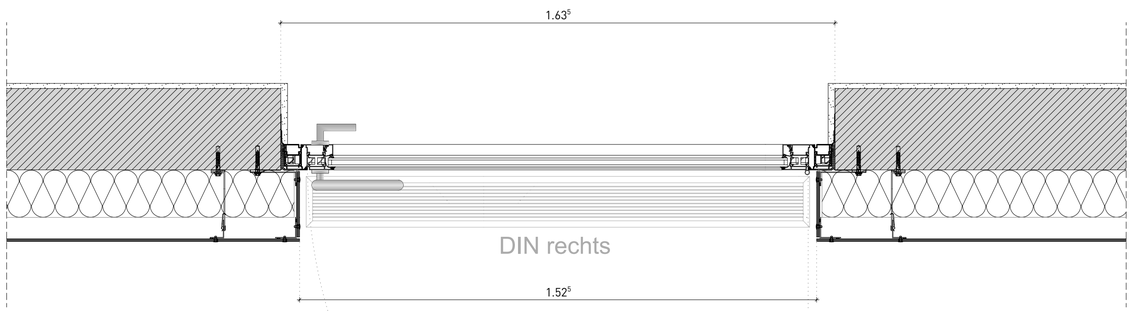

Die Außentüren N012 AT01, N014 AT01 sind Aluminiumrahmentüren mit Glasfüllung und dienen als Notausgang. Sie öffnen nach rechts, sind barrierefrei mit Nullschwelle und bieten einen lichten Durchgang von mindestens 1,20 m Breite und 2,05 m Höhe. Die dreifach
verglasten Türen erfüllen die Einbruchschutzklasse RC2, schließen selbstständig über einen Gleitschienen-Obentürschließer und verfügen über die Vollpanikfunktion nach EN 179 Typ B, sodass sie im Notfall schnell und sicher geöffnet werden können. Der Zugang
erfolgt außen über Transponder, innen sind die Türen jederzeit frei zugänglich. Rahmen und Bänder bestehen aus pulverbeschichtetem Aluminium, die Türen sind mit einem Stoßgriff außen und Türdrücker innen aus Edelstahl ausgestattet. Ein zusätzlicher Türstopper im Außenbereich dient als Öffnungsbegrenzung.

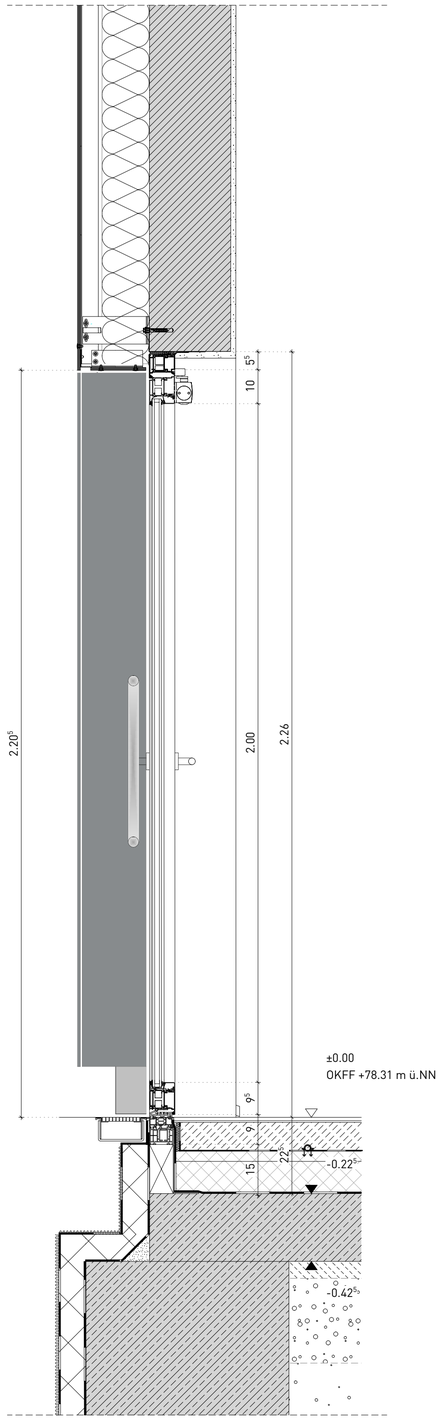

Außentür Typ 1

Schallschutz: erf. R´w ≥ 35,1 dB
Farbe: RAL 9007
3-Fachverglasung Innen/Außen: VSG/VSG
UW-Wert: 1,3W/(m²K)
g-Wert: ≤ 0,53
Einbruchschutz: RC2
Rohbaumaße: 1.63⁵ x 2.48⁵ m
Notausgang Lichte Breite mind. 120 cm

EG
N 014 AT01 (DIN rechts), N 012 AT01 (DIN rechts)

BEMERKUNGEN

Alle Maße sind vor der Ausführung zu prüfen, soweit erforderlich örtlich zu messen.
Differenzen sind vor der Ausführung mit der Bauüberwachung zu klären.

Bei Widersprüchen zwischen Plänen und sonstigen Ausführungsunterlagen haben Unterlagen im größeren Maßstab Vorrang, bei gleichmaßstäblichen Plänen der jüngere.

Dieser Plan gilt nur in Verbindung mit der geprüften Statik, sowie den Schal- und Bewehrungsplänen.

Die DIN - Vorschriften und das Brandschutzkonzept sind einzuhalten!

Ergänzend sind die Ausführungsplanungen der am Bau beteiligten Fachingeneure und der ausführenden Firmen hinzu zu ziehen.

Alle angegeben Höhen beziehen sich auf ± 0.00 EG
Öffnungsmaße sind Rohbaumaße!
Alle Höhenmaße beziehen sich auf OKFF!

LEGENDE

ABKÜRZUNGEN

BA	Bodenaussparung	KB	Kernbohrung	SD	Sohlendurchbruch
BD	Bodendurchbruch	LH	lichte Raumhöhe	UF	Umfang
BE	Bodeneinlauf		OKFF - UK AD	UV	Unterverteilung
BK	Bodenkanal	NA	Notausgang	UZ	Unterzug
BRH	Brüstungshöhe	NE	Notentwässerung	ÜZ	Überzug
	ab OKFF	NF	Nutzfläche	UKFD	Unterkante
DA	Deckenaussparung	OKFF	Oberkante		Fertigdecke
DF	Dehnfuge		Fertigfußboden	UKRD	Unterkante Rohdecke
DVS	Deckenversprung	OKRF	Oberkante Rohfußboden	VK	Vorderkante
FF	Fluchtfenster	RB	Ringbalken	VKR	Vorderkante Roh
FR-SW	Fallrohr Schmutzwasser	RD	Rohdecke	VKF	Vorderkante Fertig
FR-RW	Fallrohr Regenwasser	REV	REVI- Öffnung	WA	Wandaussparung
FT	Fertigteil	RH	Rohhöhe	WD	Wanddurchbruch
HK	Heizkörper	RK	Rollladenkasten	WF	Wohnfläche
HKV	Heizkreisverteiler	RR	Regenrinne	WS	Wandschlitz

SCHRAFFUREN

Stahlbeton	Bodendurchbruch	A	Anstrich
Magerbeton	Deckendurchbruch	P	Putz
Fertigteil	Wanddurchbruch	F	Fliesen
Mauerwerk	Wandschlitz	S	Sichtbeton
Leichtwand		D	Dämmung
WDVS		H	HPL Verkleidung
Stahlträger	OKFF / OKRD	M	Metallfassade
Gipskarton-Wand	OKRD		
Bestand	OKFF		
Abbruch			

HINWEISE

Detail Bsp. DE-EG-003 — fachplanerisch abgestimmtes Detail

fachplanerisch abzustimmendes Detail

TÜREN

Raum-Nr. / Tür-Nr.
Brandschutz / lichter Durchgangsbreite
Schallschutz / Beschläge / Unterschnitt

BRANDSCHUTZ - BEZEICHNUNGEN

T30	feuerhemmend und selbstschließender Abschluss	Brandwandqualität
RST90	rauchdichter, feuerbeständiger und selbstschließender Abschluss	F 90
RST 30	rauchdichter, feuerhemmender, selbstschließender Abschluss	Brandwand

Index	Datum	Änderungen/Ergänzungen	Gez.

Projekt:
1900 Erweiterung des Freiherr-vom-Stein-Gymnasium
Ringstraße 69, 32257 Bünde

Bauherr:
Kommunalbetriebe Bünde
Am Brunnen 17
32257 Bünde

Planungsstand:
Ausführungsplanung
VORABZUG

Planinhalt:
Detail
Außentür Typ 1

Datum:	Maßstab:	Plannummer:	Index:
04.02.2026	1:10	5835	-
Gezeichnet:	Blattgröße:	Planschlüssel:	
LG	H/B 620/760		