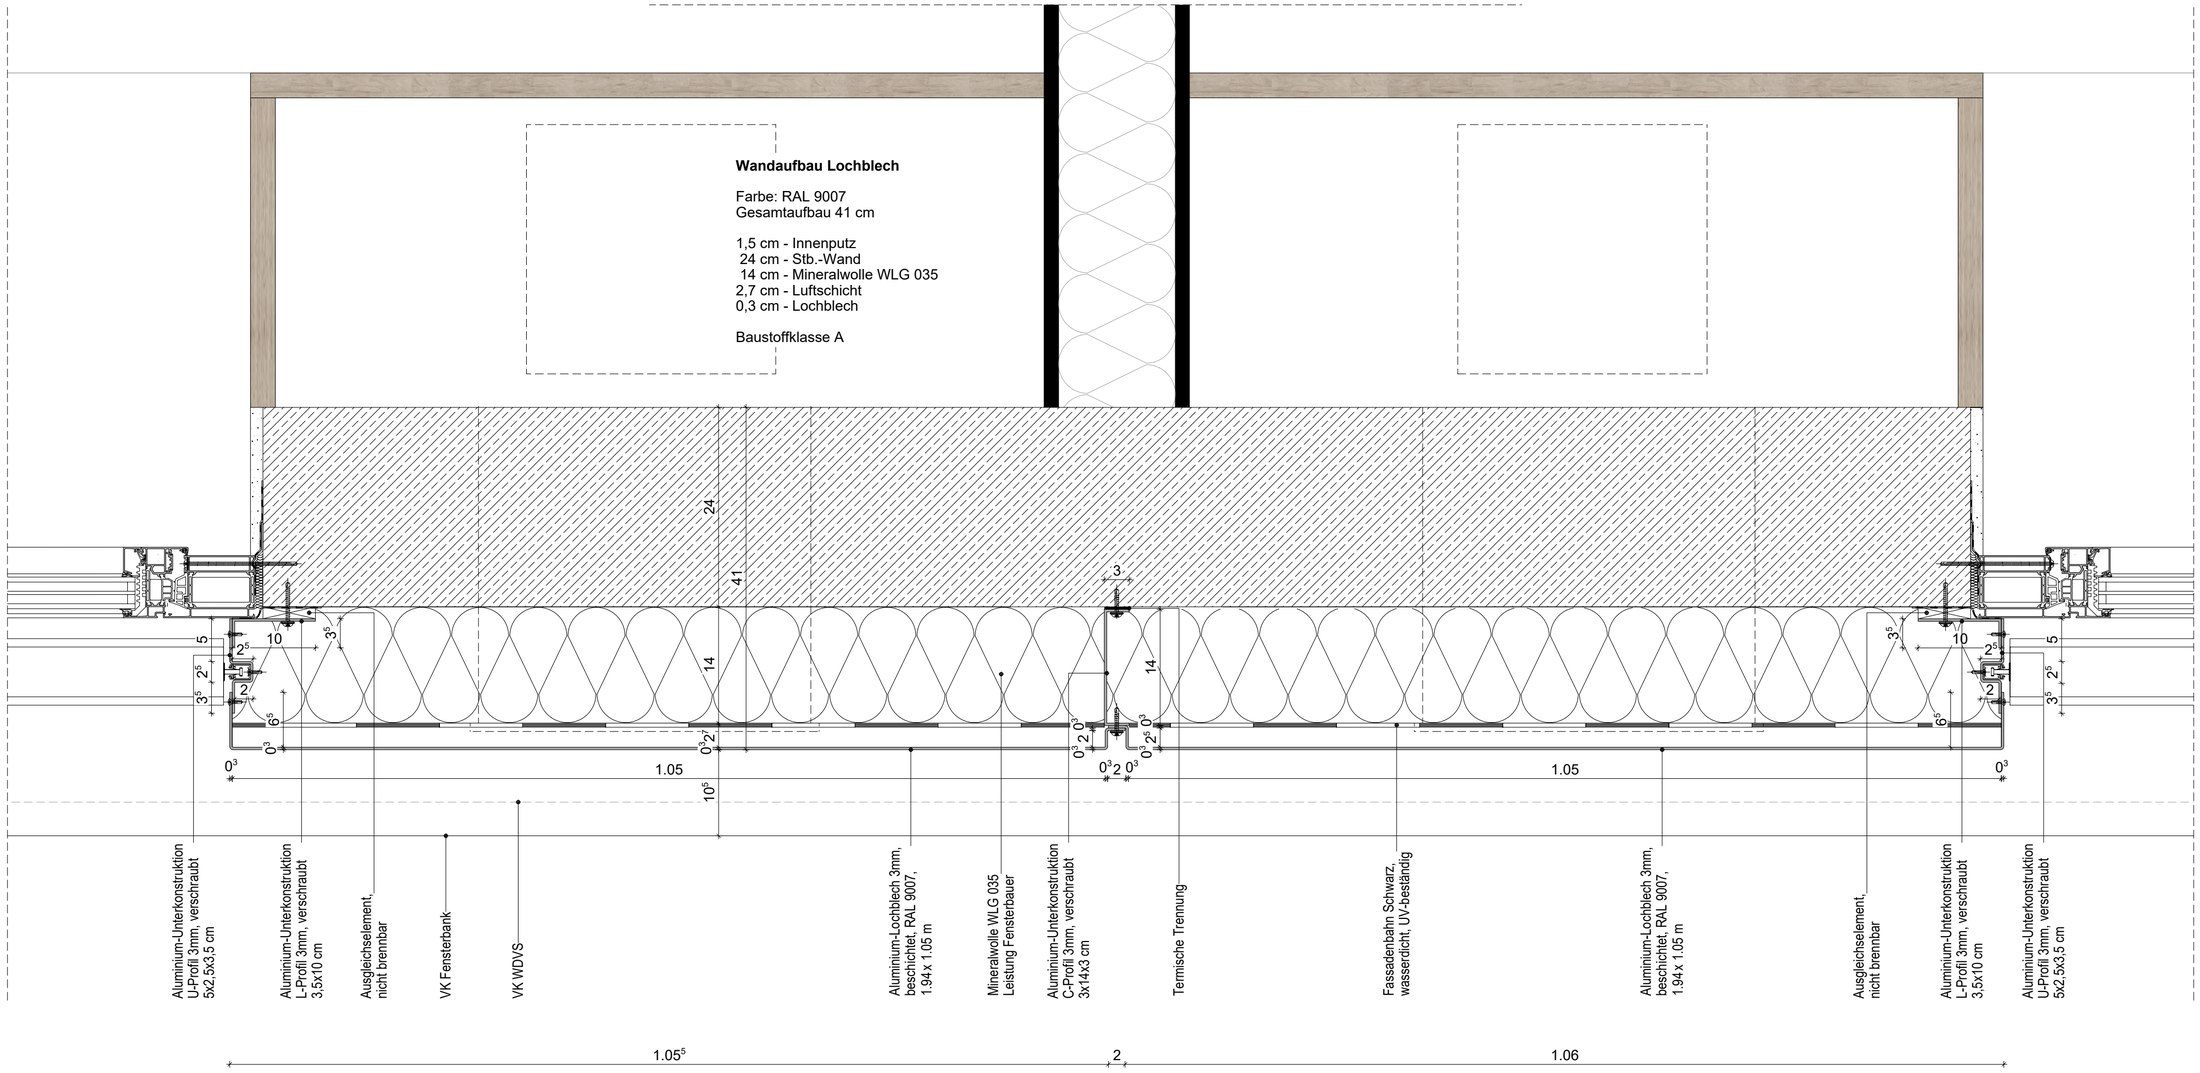

Datum	Index	Änderungen

VORABZUG

1900 Erweiterung des Freiherr-vom-Stein-Gymnasium

Bauherr:
Kommunalbetriebe Bünde
Am Brunnen 17
32257 Bünde

Ausführungsplanung

Detail
Lochblech Typ 1.1

Maßstab: 1:5
Datum: 26.02.2026
Plan Nr.: 5849
Planschlüssel:

H/B = 297 / 620 (0.18m²)

Allplan 2025