Wandaufbau Lochblech

Farbe: RAL 9007
Gesamtaufbau 41 cm

1,5 cm - Innenputz
24 cm - Stb.-Wand
14 cm - Mineralwolle WLG 035
2,7 cm - Luftschicht
0,3 cm - Lochblech

Baustoffklasse A

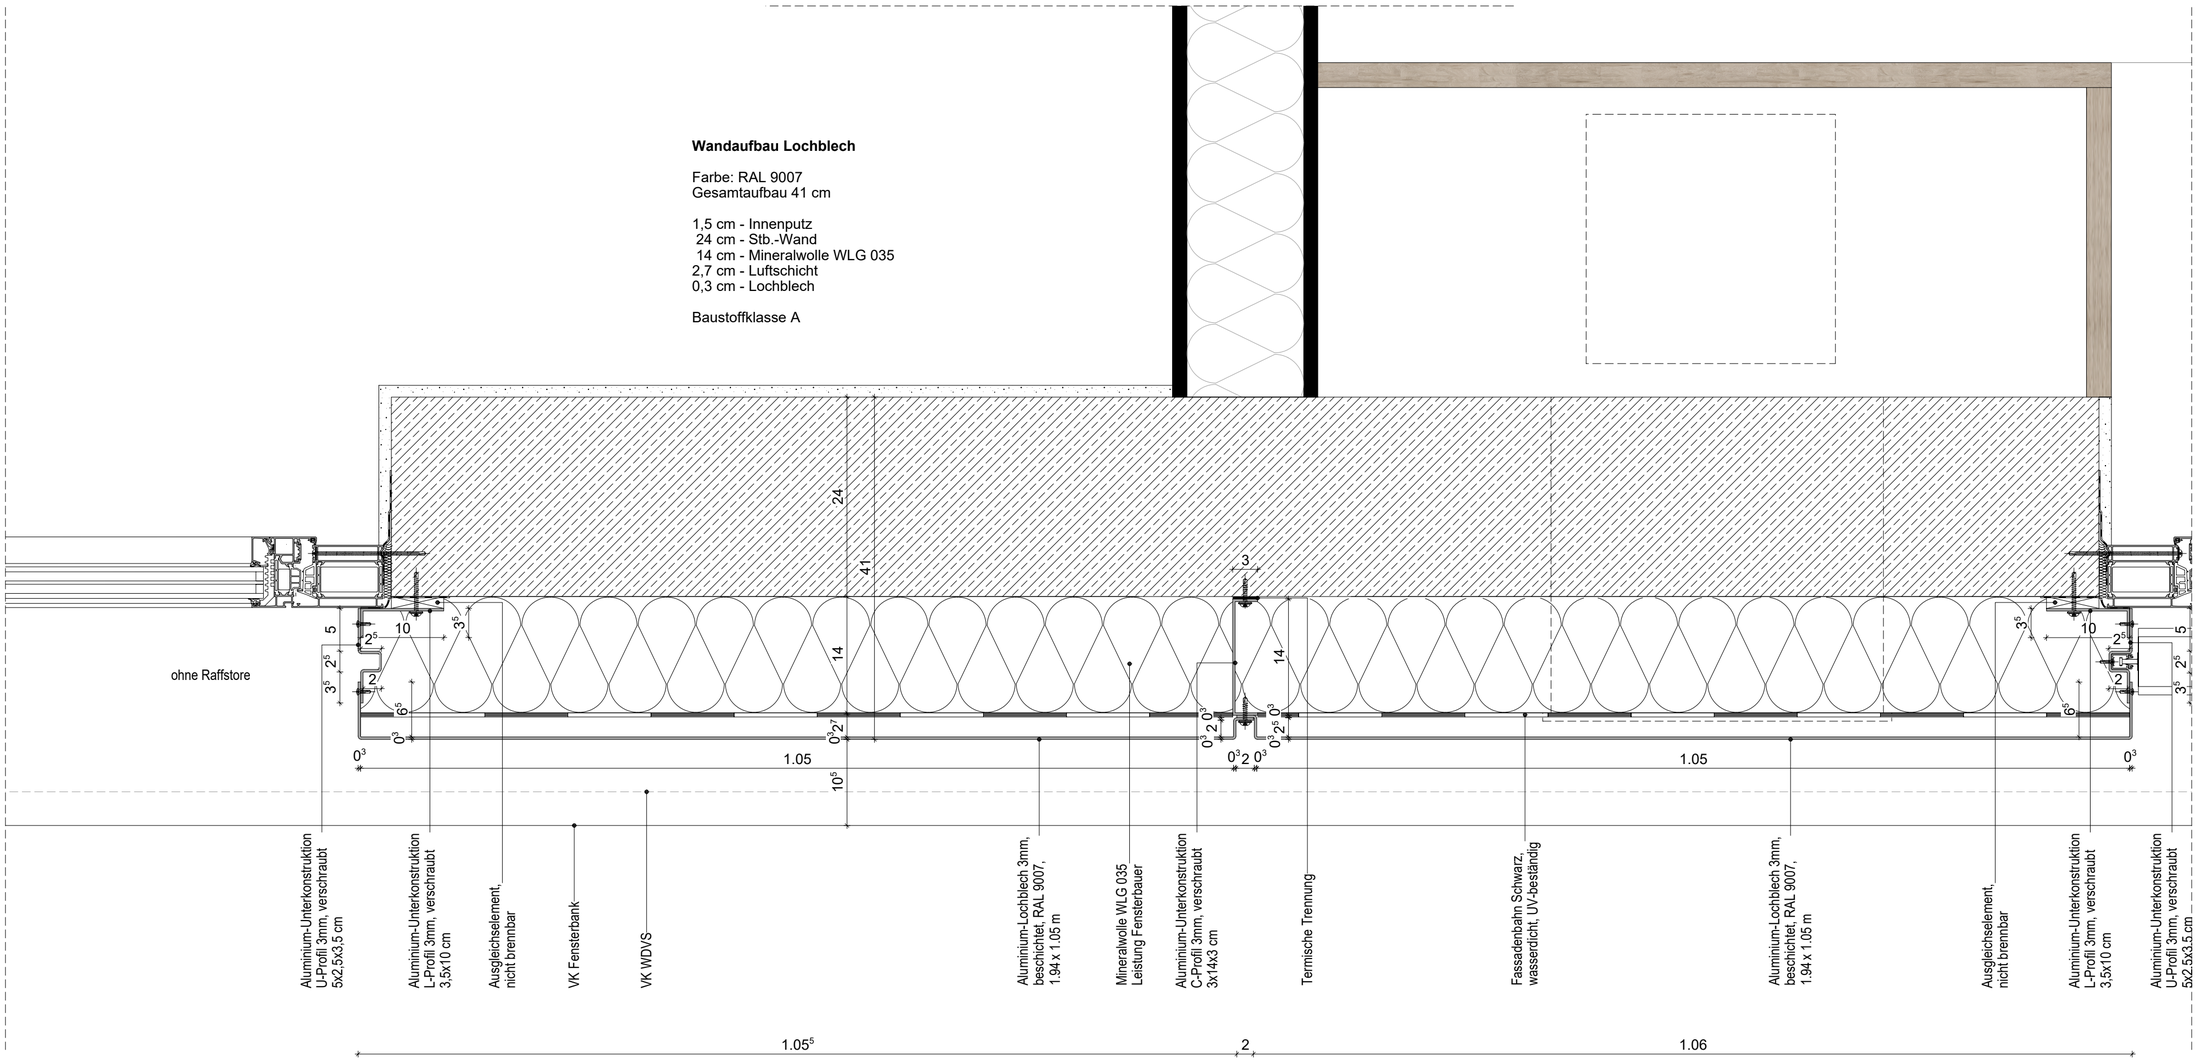

Datum	Änderungen	Index

VORABZUG

1900 Erweiterung des Freiherr-vom-Stein-Gymnasium

Bauherr:
Kommunalbetriebe Bünde
Am Brunnen 17
32257 Bünde

Ausführungsplanung

Detail
Lochblech Typ 1.2

Maßstab: 1:5
Datum: 26.02.2026
Plan Nr.: 5850
Planschlüssel:

H/B = 297 / 620 (0.18m²)

Allplan 2025