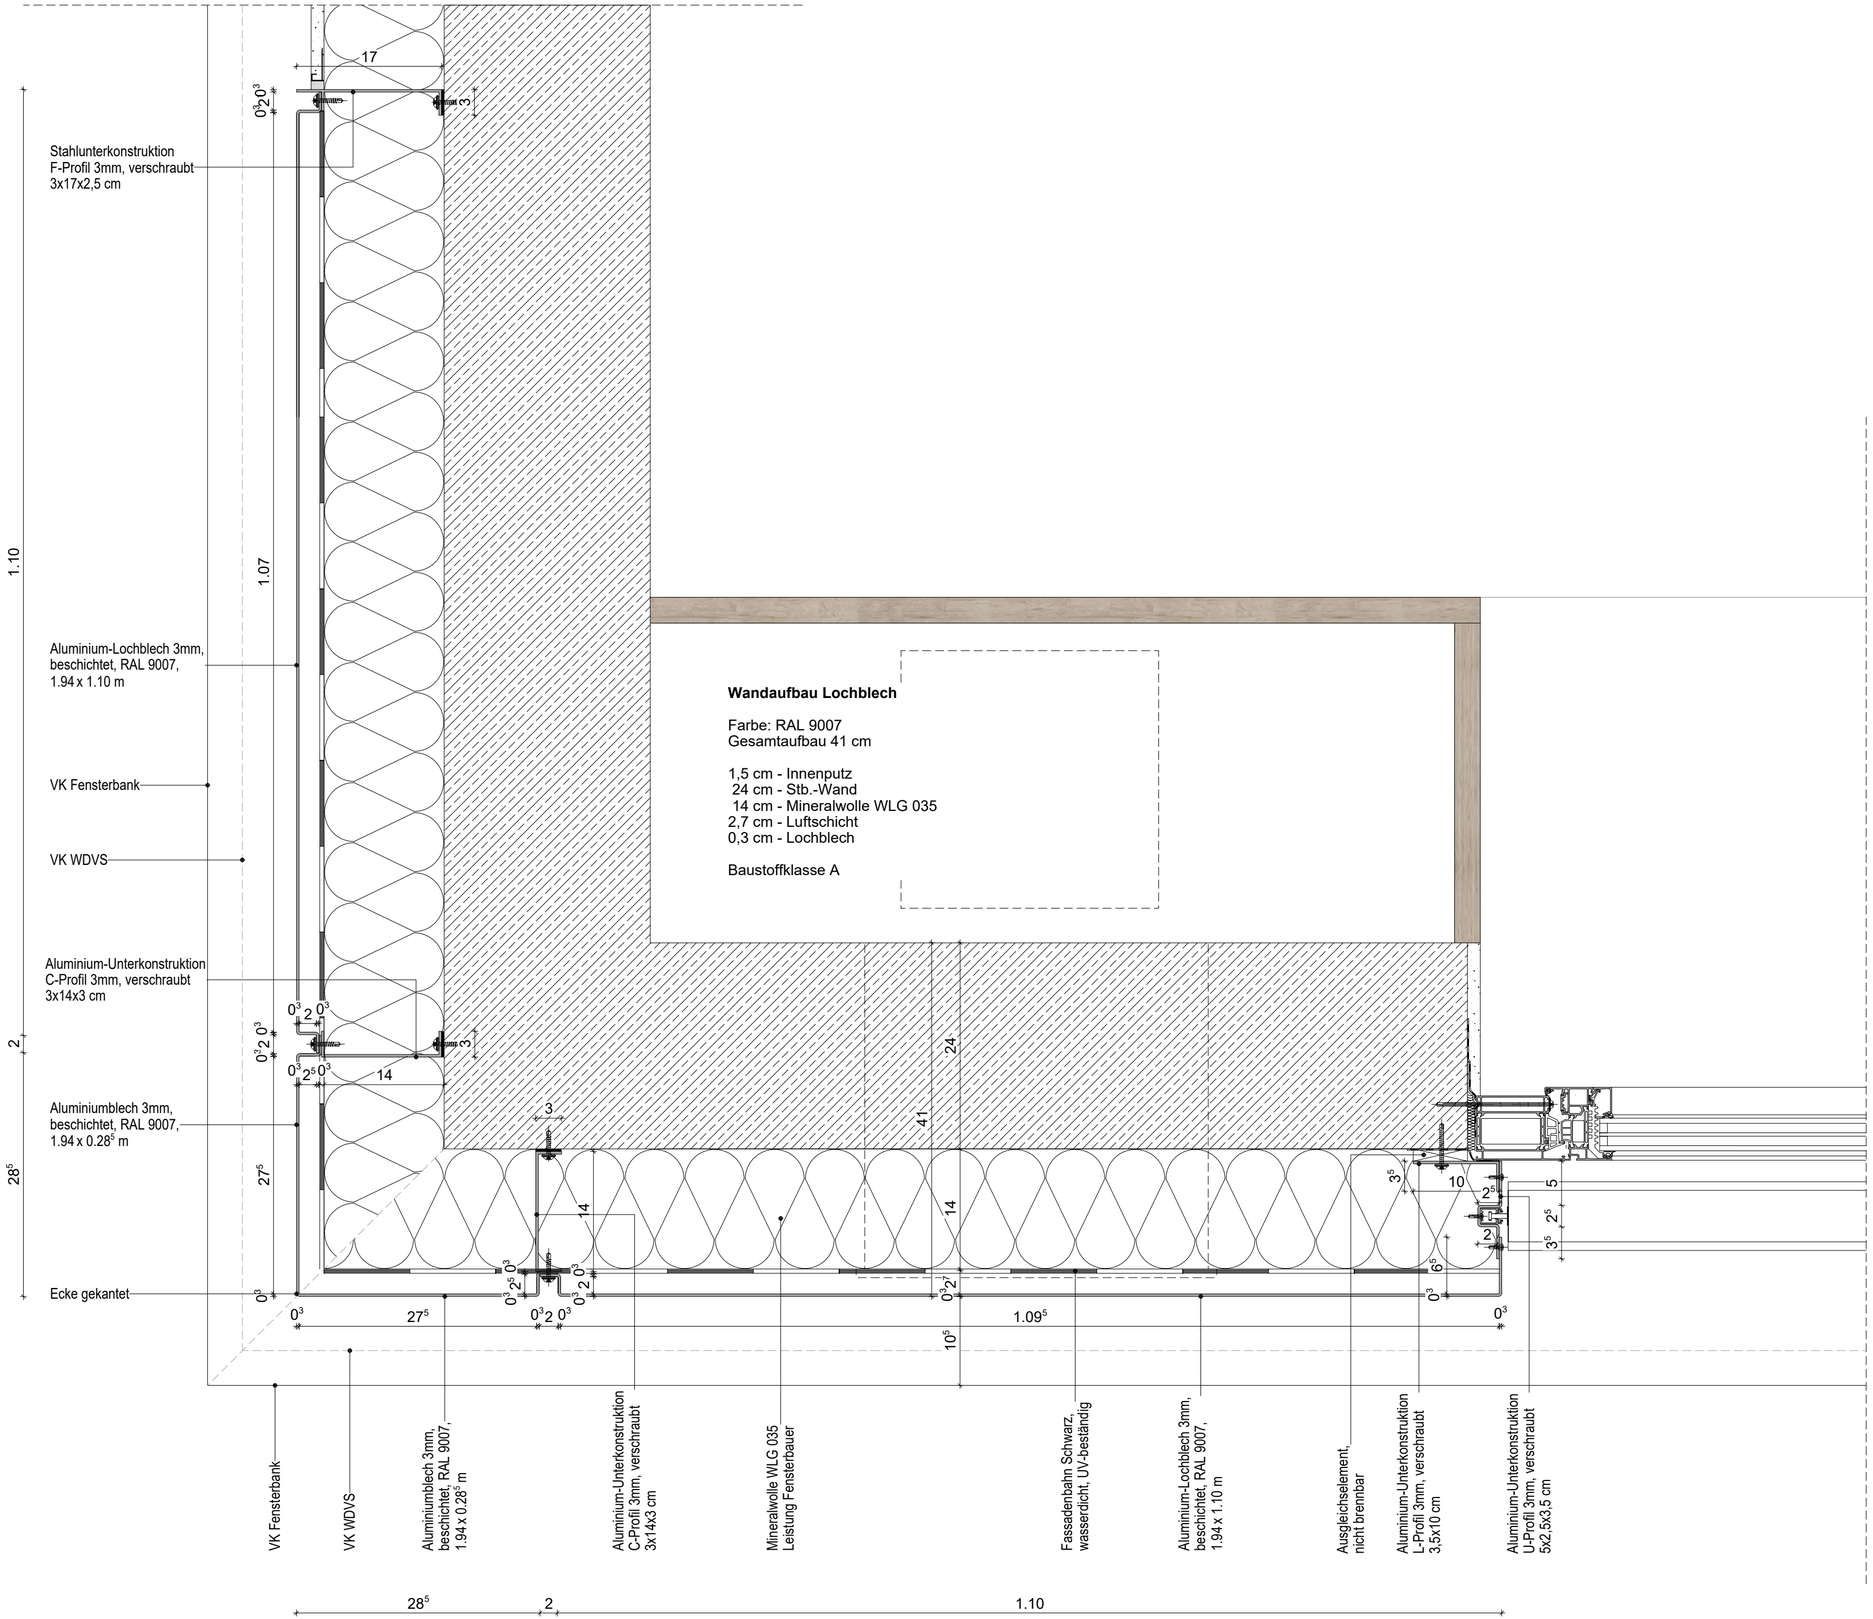

Index	Datum	Änderungen/Ergänzungen	Gez.

Projekt:

1900 Erweiterung des Freiherr-vom-Stein-Gymnasium
Ringstraße 69, 32257 Bünde

Bauherr:

Kommunalbetriebe Bünde
Am Brunnen 17
32257 Bünde

[redacted]

Planungsstand:

Ausführungsplanung

VORABZUG

Planinhalt:

Detail
Lochblech Typ 4

Datum:	Maßstab:	Plannummer:	Index:
26.02.2026	1:5	5854	00
Gezeichnet: LG	Blattgröße: H/B 397/600	Planschlüssel:	