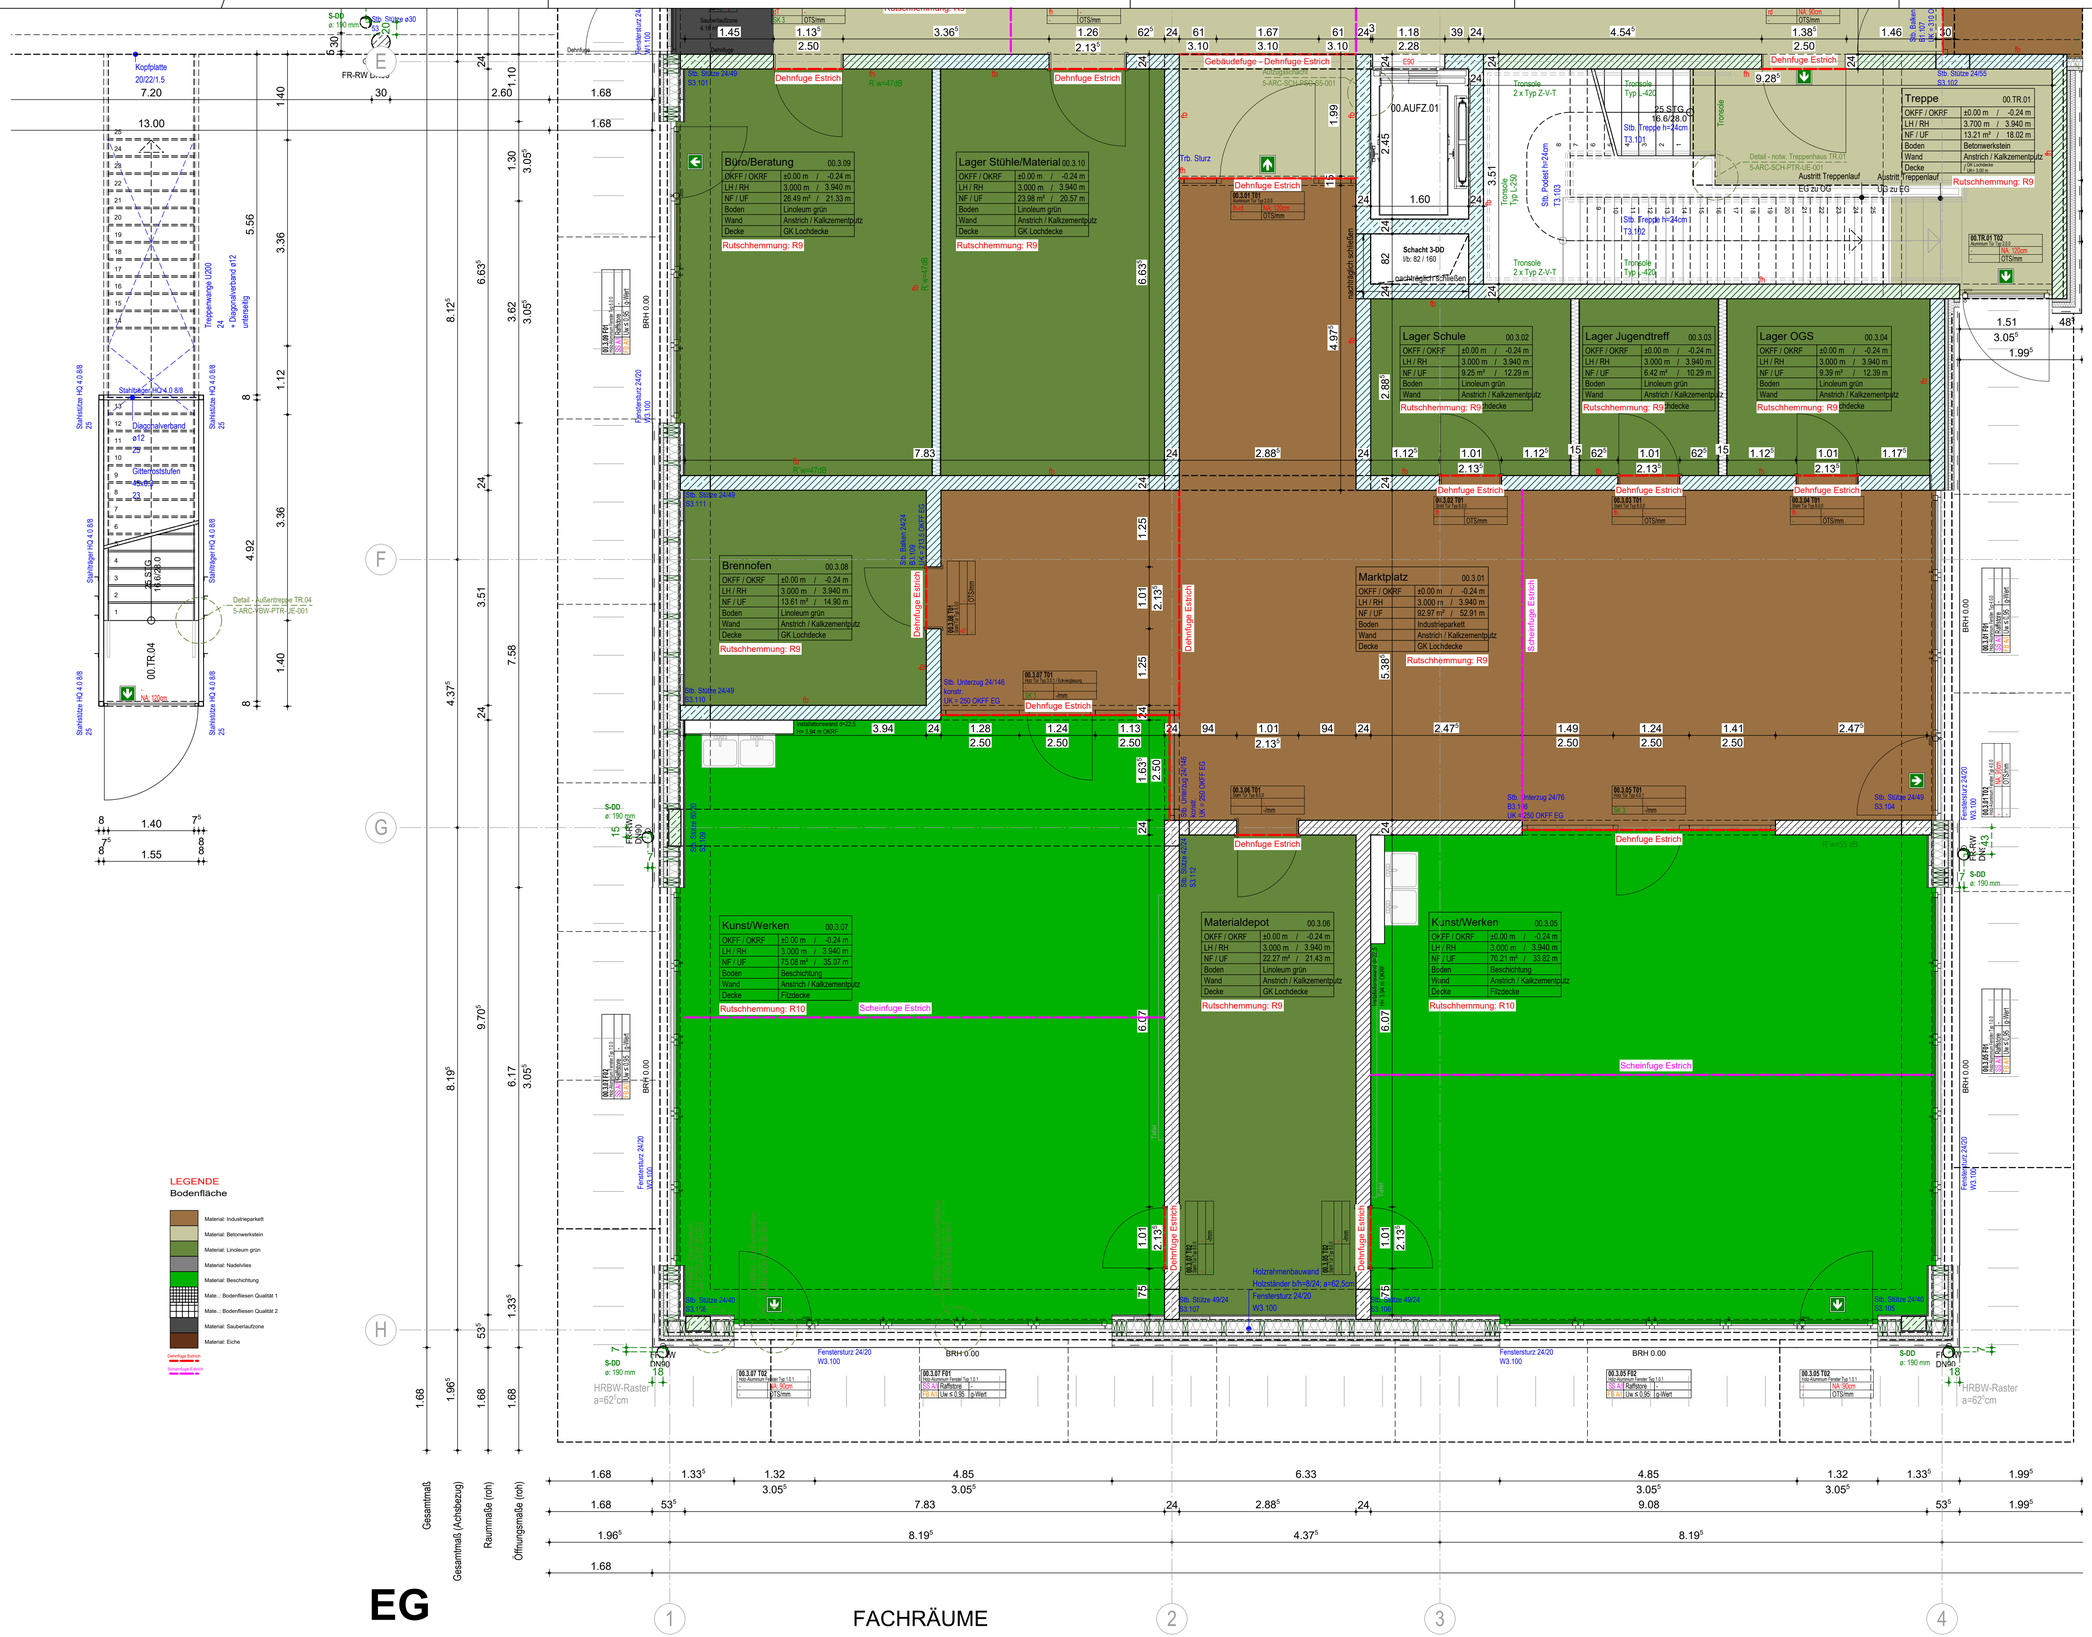


LEGENDE
Bodenfläche

- Material: Industrieparkett
- Material: Betonwerkstein
- Material: Linoleum grün
- Material: Nadelvlies
- Material: Beschichtung
- Mate... Bodenfliesen Qualität 1
- Mate... Bodenfliesen Qualität 2
- Material: Sauberlaufzone
- Material: Eiche

Dehnfuge Estrich
Scheinfuge Estrich

BEMERKUNGEN

Alle Maße sind vor der Ausführung zu prüfen, soweit erforderlich örtlich zu messen.
Differenzen sind vor der Ausführung mit der Bauüberwachung zu klären.

Bei Widersprüchen zwischen Plänen und sonstigen Ausführungsunterlagen haben Unterlagen im größeren Maßstab Vorrang, bei gleichmaßstäblichen Plänen der jüngere.

Dieser Plan gilt nur in Verbindung mit der geprüften Statik, sowie den Schal- und Bewehrungsplänen.

Die DIN - Vorschriften und das Brandschutzkonzept sind einzuhalten!

Ergänzend sind die Ausführungsplanungen der am Bau beteiligten Fachingeneure und der ausführenden Firmen hinzu zu ziehen.

Alle angegebenen Höhen beziehen sich auf ± 0.00 EG
Öffnungsmaße sind Rohbaumaße!
Alle Höhenmaße beziehen sich auf OKFF!

LEGENDE

ABKÜRZUNGEN

BA	Bodenaussparung	KB	Kernbohrung	SD	Sohlendurchbruch
BD	Bodendurchbruch	LH	lichte Raumhöhe	UF	Umfang
BE	Bodeneinlauf	NA	Notausgang	UV	Unterverteilung
BK	Bodenkanal	NE	Notentwässerung	UZ	Unterzug
BRH	Brüstungshöhe	NF	Nutzfläche	ÜZ	Überzug
	ab OKFF	OKFF	Oberkante	UKFD	Unterkante Fertigdecke
DA	Deckenaussparung	OKRF	Oberkante Rohfußboden	UKRD	Unterkante Rohdecke
DF	Dehnfuge	RB	Ringbalken	VK	Vorderkante
DVS	Deckenversprung	RD	Rohdecke	VKR	Vorderkante Roh
FF	Fluchtfenster	REV	REVI- Öffnung	VKF	Vorderkante Fertig
FR-SW	Fallrohr Schmutzwasser	RH	Rohhöhe	WA	Wandaussparung
FR-RW	Fallrohr Regenwasser	RK	Rolladenkasten	WD	Wanddurchbruch
FT	Fertigteil	RR	Regenrinne	WF	Wohnfläche
HK	Heizkörper	WS	Wandschlitz		
HKV	Heizkreisverteiler				

SCHRAFFUREN

Stahlbeton	Bodendurchbruch	A	Anstrich
Magerbeton	Deckendurchbruch	P	Putz
Fertigteil	Wanddurchbruch	F	Fliesen
Mauerwerk	Wandschlitz	S	Sichtbeton
Leichtwand		V	Verblend-MW
WDVS	OKFF	B	Wandbekleidung
Stahlträger	OKRD	M	Metallfassade
Gipskarton-Wand	OKFF		
Bestand			
Abbruch			

HINWEISE

Detail Bep. DE-EG-003 — fachplanerisch abgestimmtes Detail — fachplanerisch abzustimmendes Detail

TÜREN

00_01.T01 — fh — NA: 00 cm — R w.i.Zrdk: — DTS:00 mm

Raum-Nr. / Tür-Nr.
Brandschutz / lichter Durchgangsbreite
Schallschutz / Beschläge / Unterschnitt

BRANDSCHUTZ - BEZEICHNUNGEN


fh	feuerhemmend		feuerhemmende Wand
hf	hochfeuerhemmend		hochfeuerhemmende Wand
fb	feuerbeständig		feuerbeständige Wand
D	dichtschließend		BW - Brandwand / Brandwandbauart
S	selbstschließend		
RD	rauchdicht		

Index	Datum	Änderungen/Ergänzungen	Gez.

Projekt:
1828 Neubau GS Michaelisschule und Michaelistreff
Graf-Stauffenberg-Str. 19, 49124 Georgsmarienhütte

Bauherr:
Stadt Georgsmarienhütte
Oeseder Straße 85
49124 Georgsmarienhütte

Planungsstand:
Ausführungsplanung

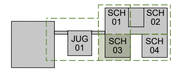

Planinhalt:
Grundriss
Schule Bodenspiegel Erdgeschoss 03

Datum:	Maßstab:	Plannummer:
25.11.2025	1:50	5224
Gezeichnet:	Blattgröße:	Planschlüssel:
DIS	H/B 594/841	5-ARC-SCH-PBS-EG-003-F-00