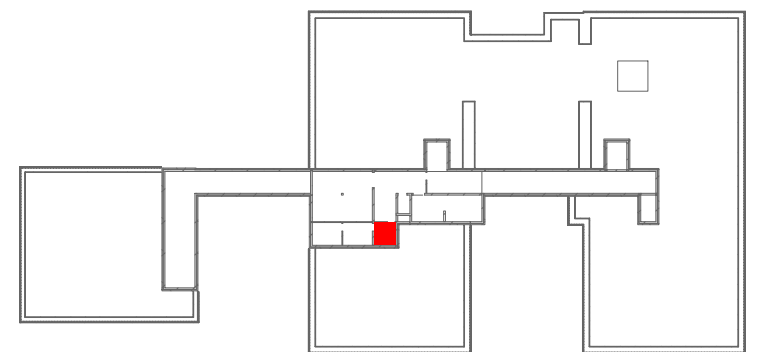
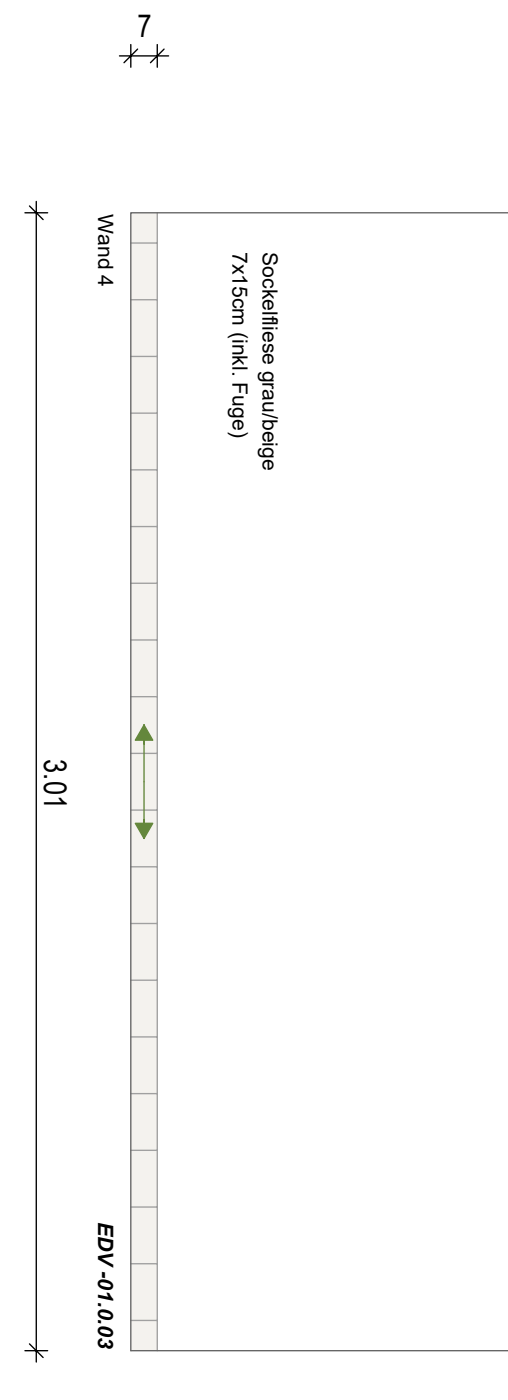
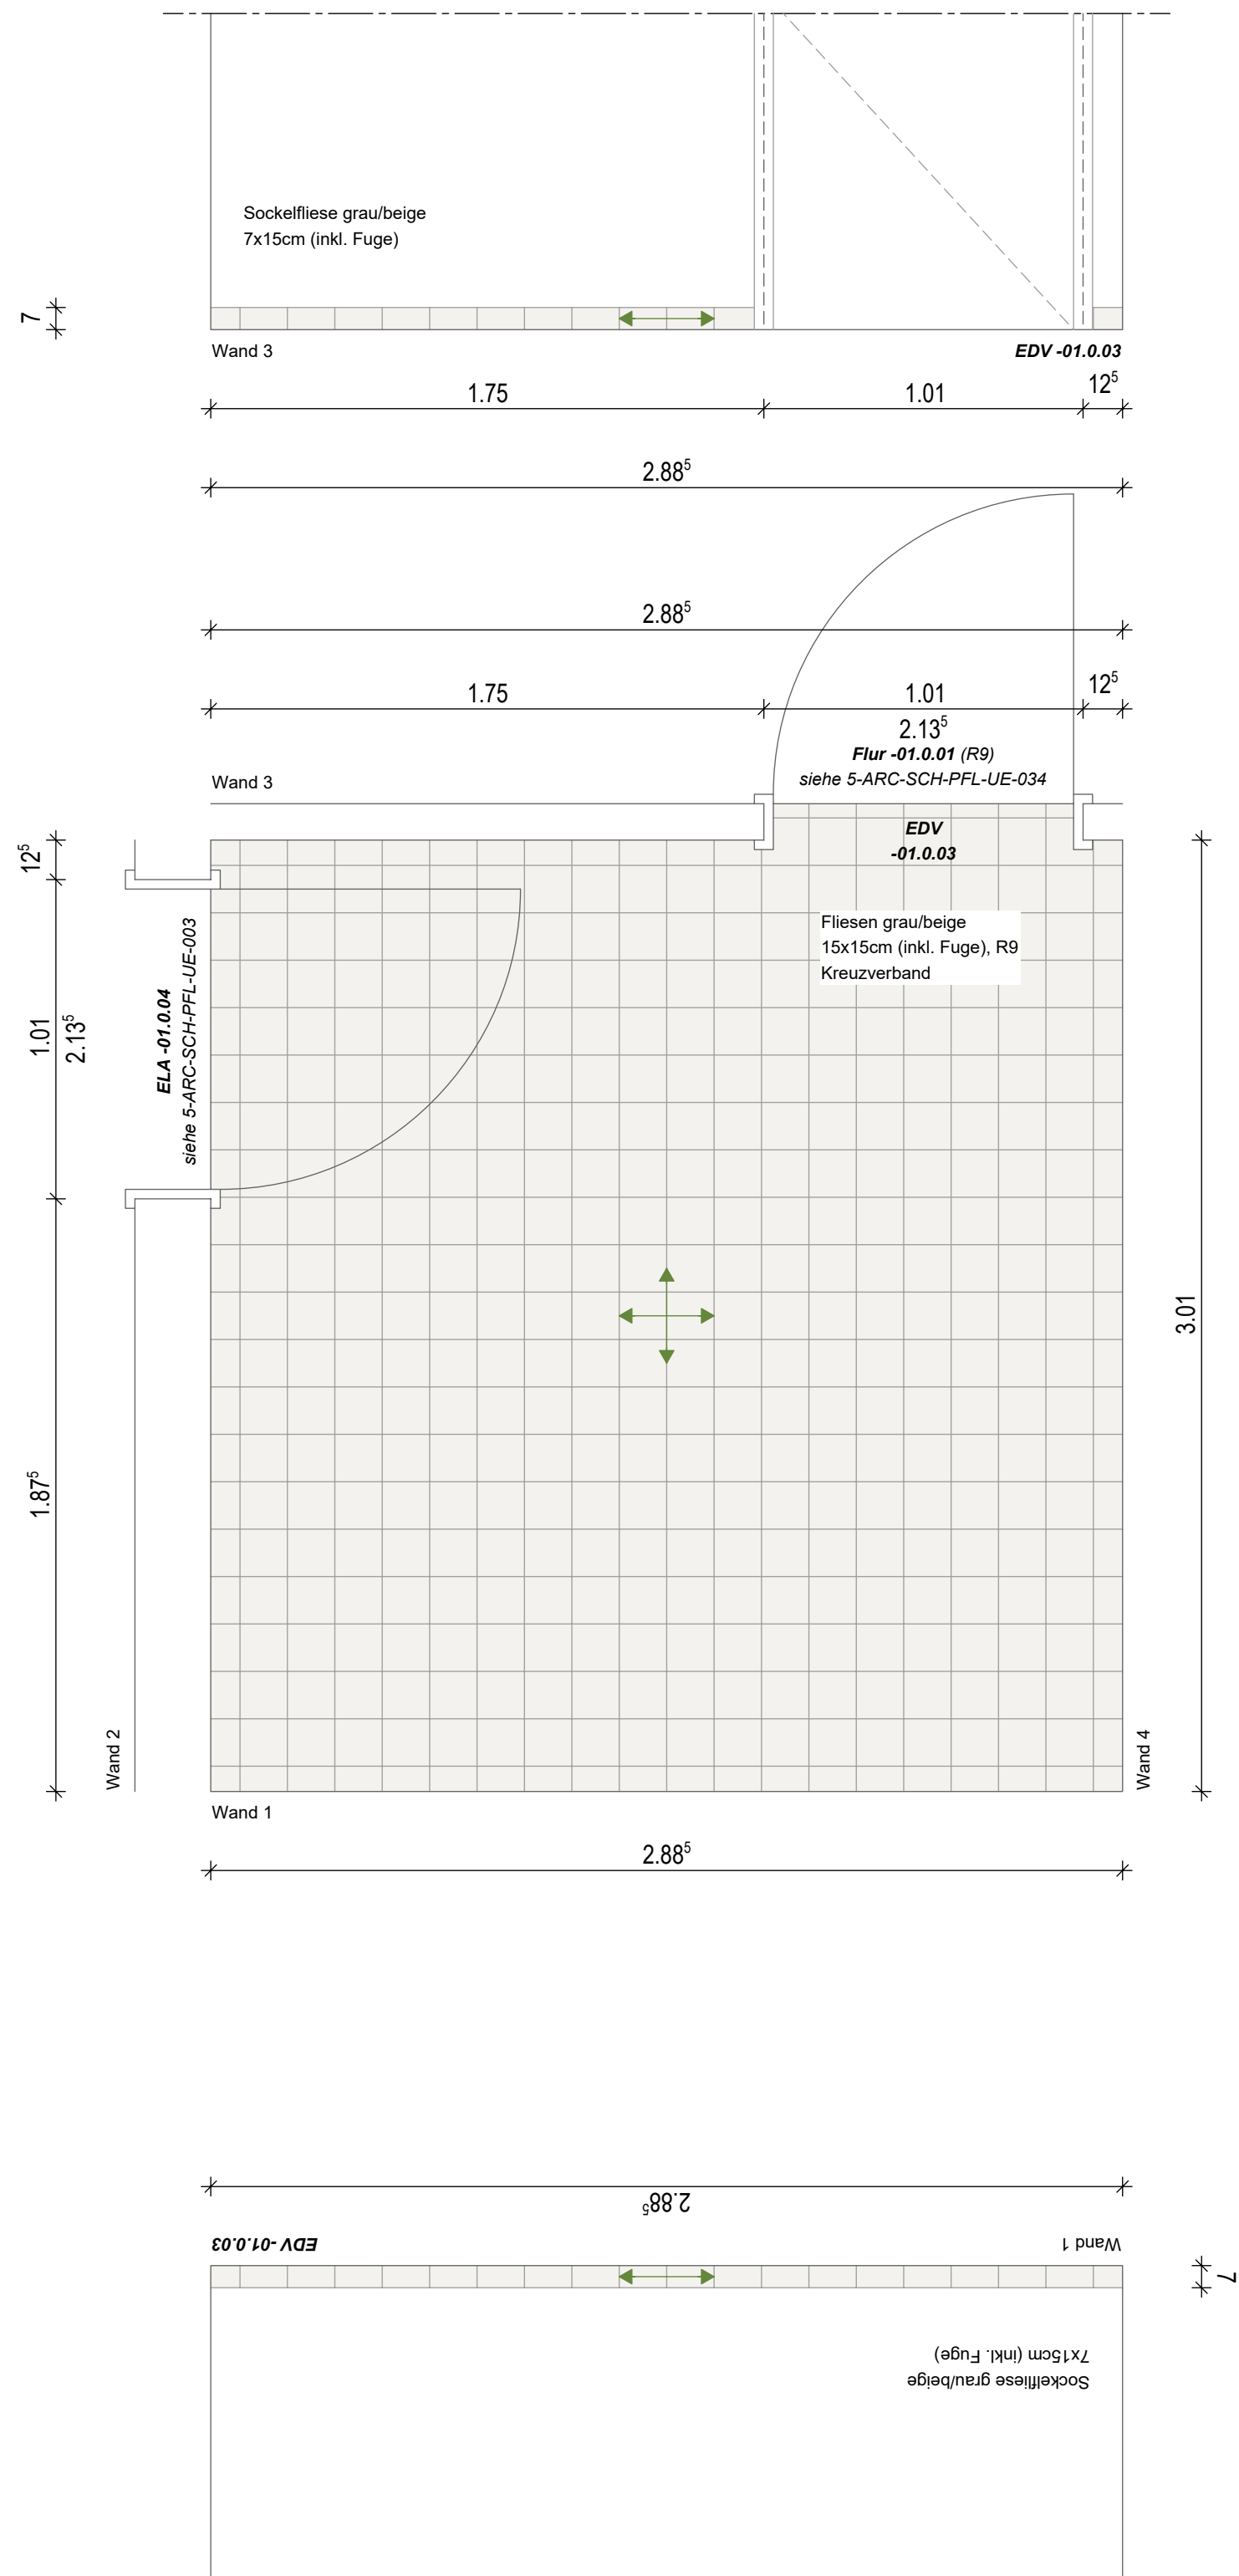
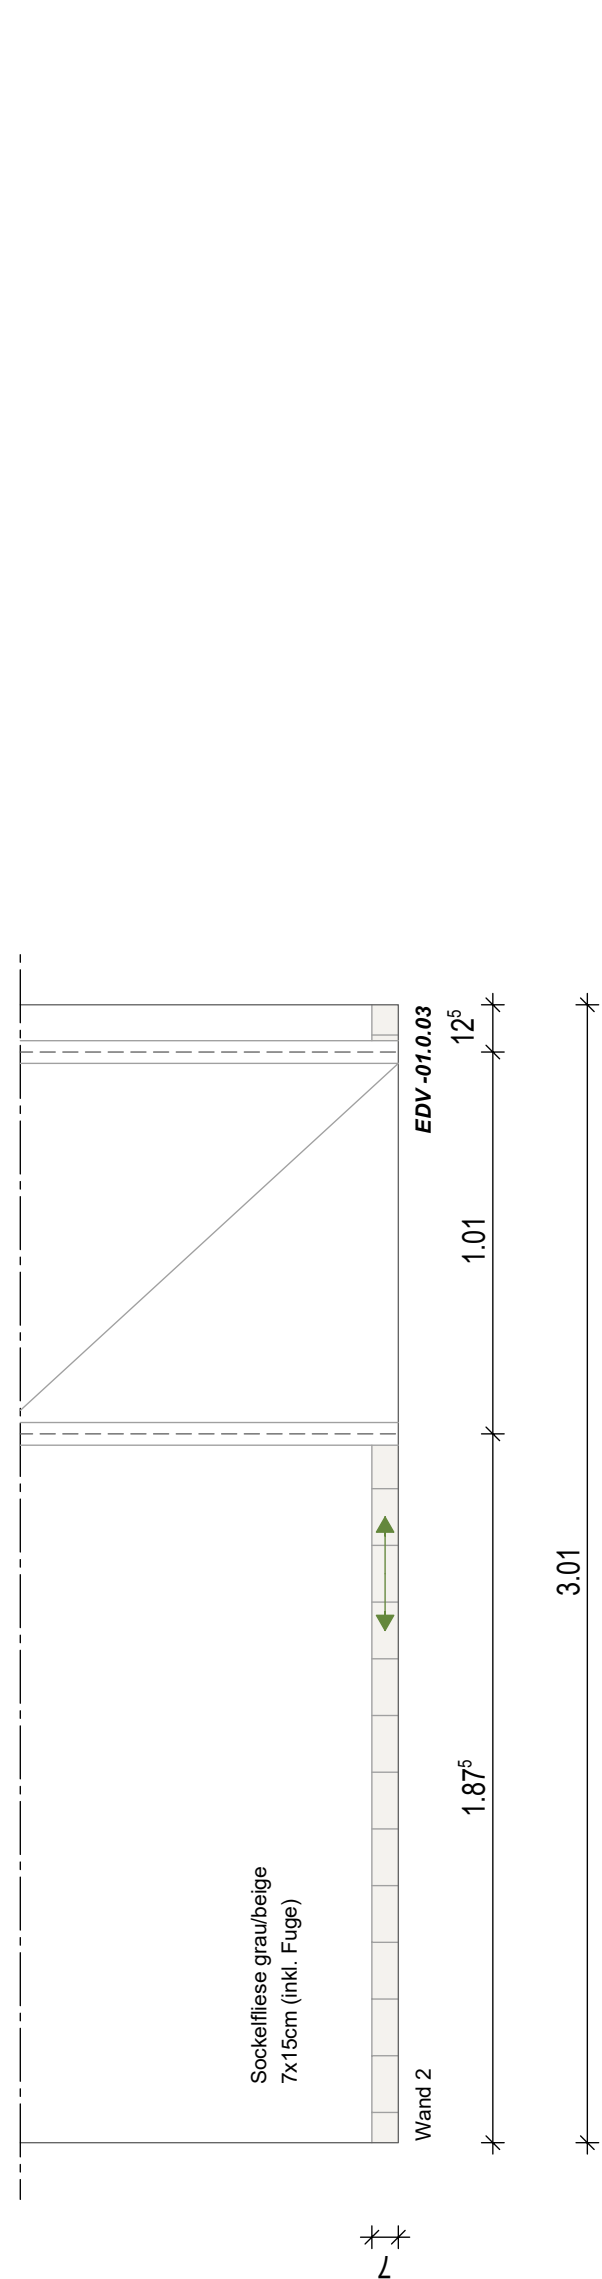


[illegible]

Projekt: 1828 Neubau GS Michaelisschule und Michaelistreff Graf-Stauffenberg-Str. 19, 49124 Georgsmarienhütte	
Bauherr: Stadt Georgsmarienhütte Oeseder Straße 85 49124 Georgsmarienhütte	

Ausführungsplanung

Planinhalt: Verlegeplan D10.2 -01.0.03 EDV		
Datum: 22.05.2025	Maßstab: 1:20	Plannummer: 5701
Gezeichnet: DIS	Blattgröße: H/B 460/560	Planschlüssel: 5-ARC-SCH-PFL-UE-002-P-00