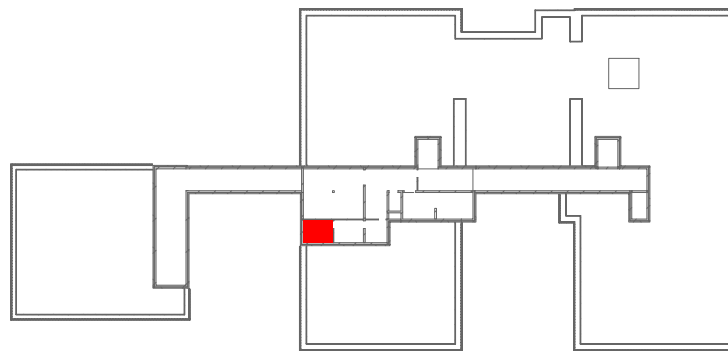
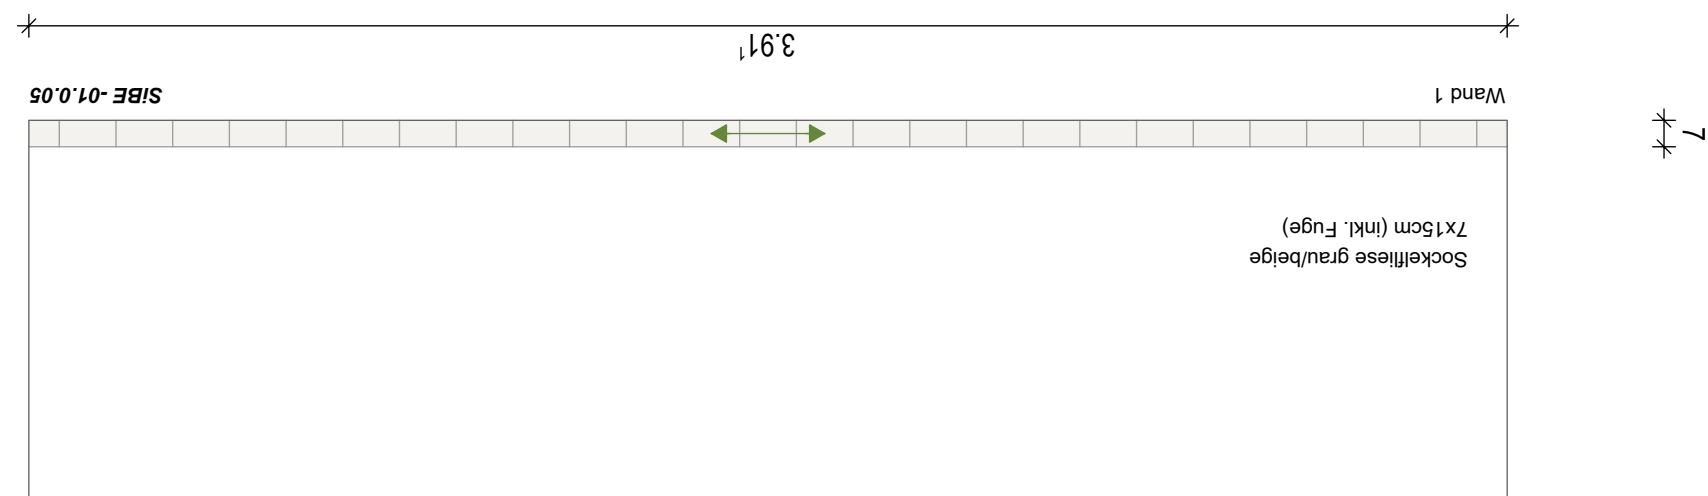


[illegible]

Projekt:	1828 Neubau GS Michaelisschule und Michaelistreff Graf-Stauffenberg-Str. 19, 49124 Georgsmarienhütte
Bauherr:	Stadtbauamt Georgsmarienhütte Oeseder Straße 85 49124 Georgsmarienhütte

Ausführungsplanung

Planinhalt: Verlegeplan D10.4 -01.0.05 SiBE		
Datum: 22.05.2025	Maßstab: 1:20	Plannummer: 5703
Gezeichnet: DIS	Blattgröße: H/B 420/620	Planschlüssel: 5-ARC-SCH-PFL-UE-004-P-00