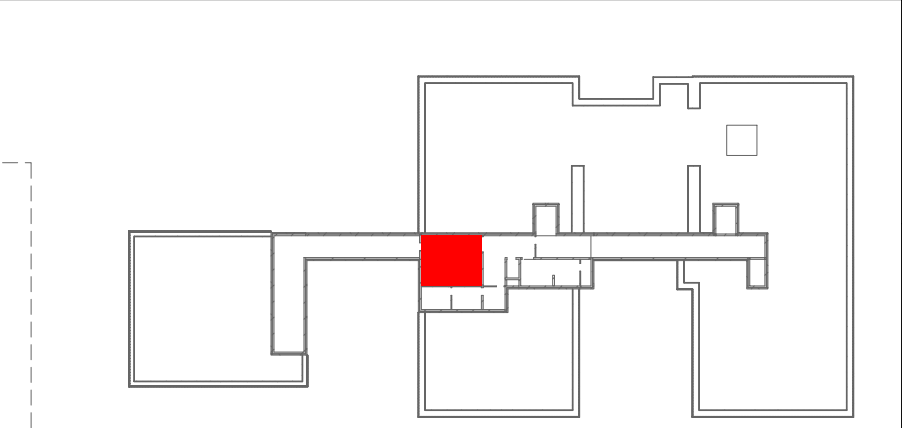


[illegible]

Projekt:

1828 Neubau GS Michaelissschule und Michaelisstreiff
Graf-Stauffenberg-Str. 19, 49124 Georgsmarienhütte

Bauherr:

Stadt Georgsmarienhütte
Oeseder Straße 85
49124 Georgsmarienhütte



Planungsstand:		
Ausführungsplanung		
Planinhalt: Verlegeplan D10.5 -01.0.06 HAR/Heizung		
Datum: 25.11.2025	Maßstab: 1:20	Plannummer: 5704
Gezeichnet: DIS	Blattgröße: H/B 600/850	Planschlüssel: 5-ARC-SCH-PFL-UE-005-P-01