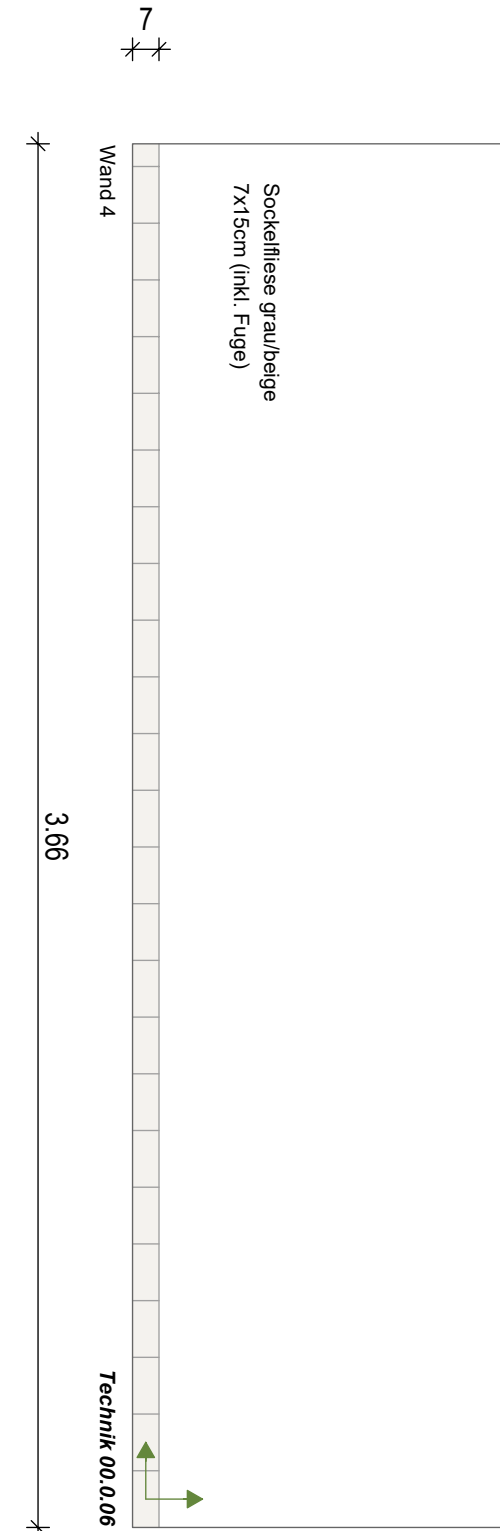
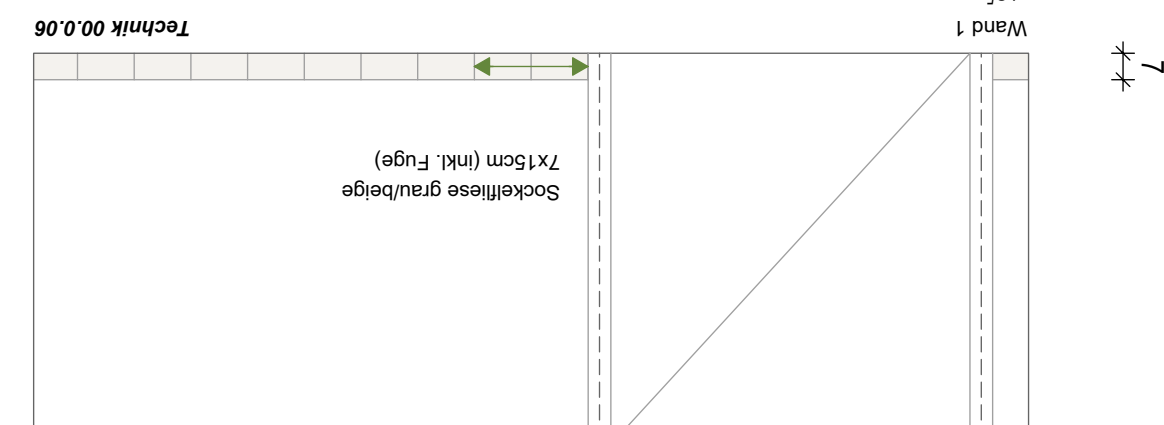
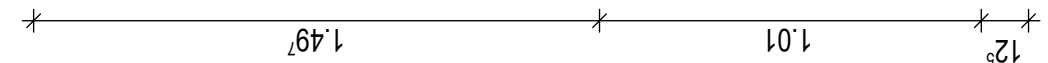
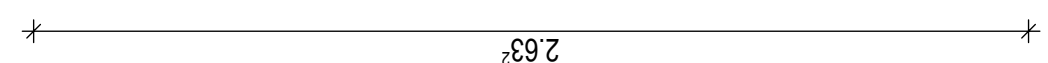
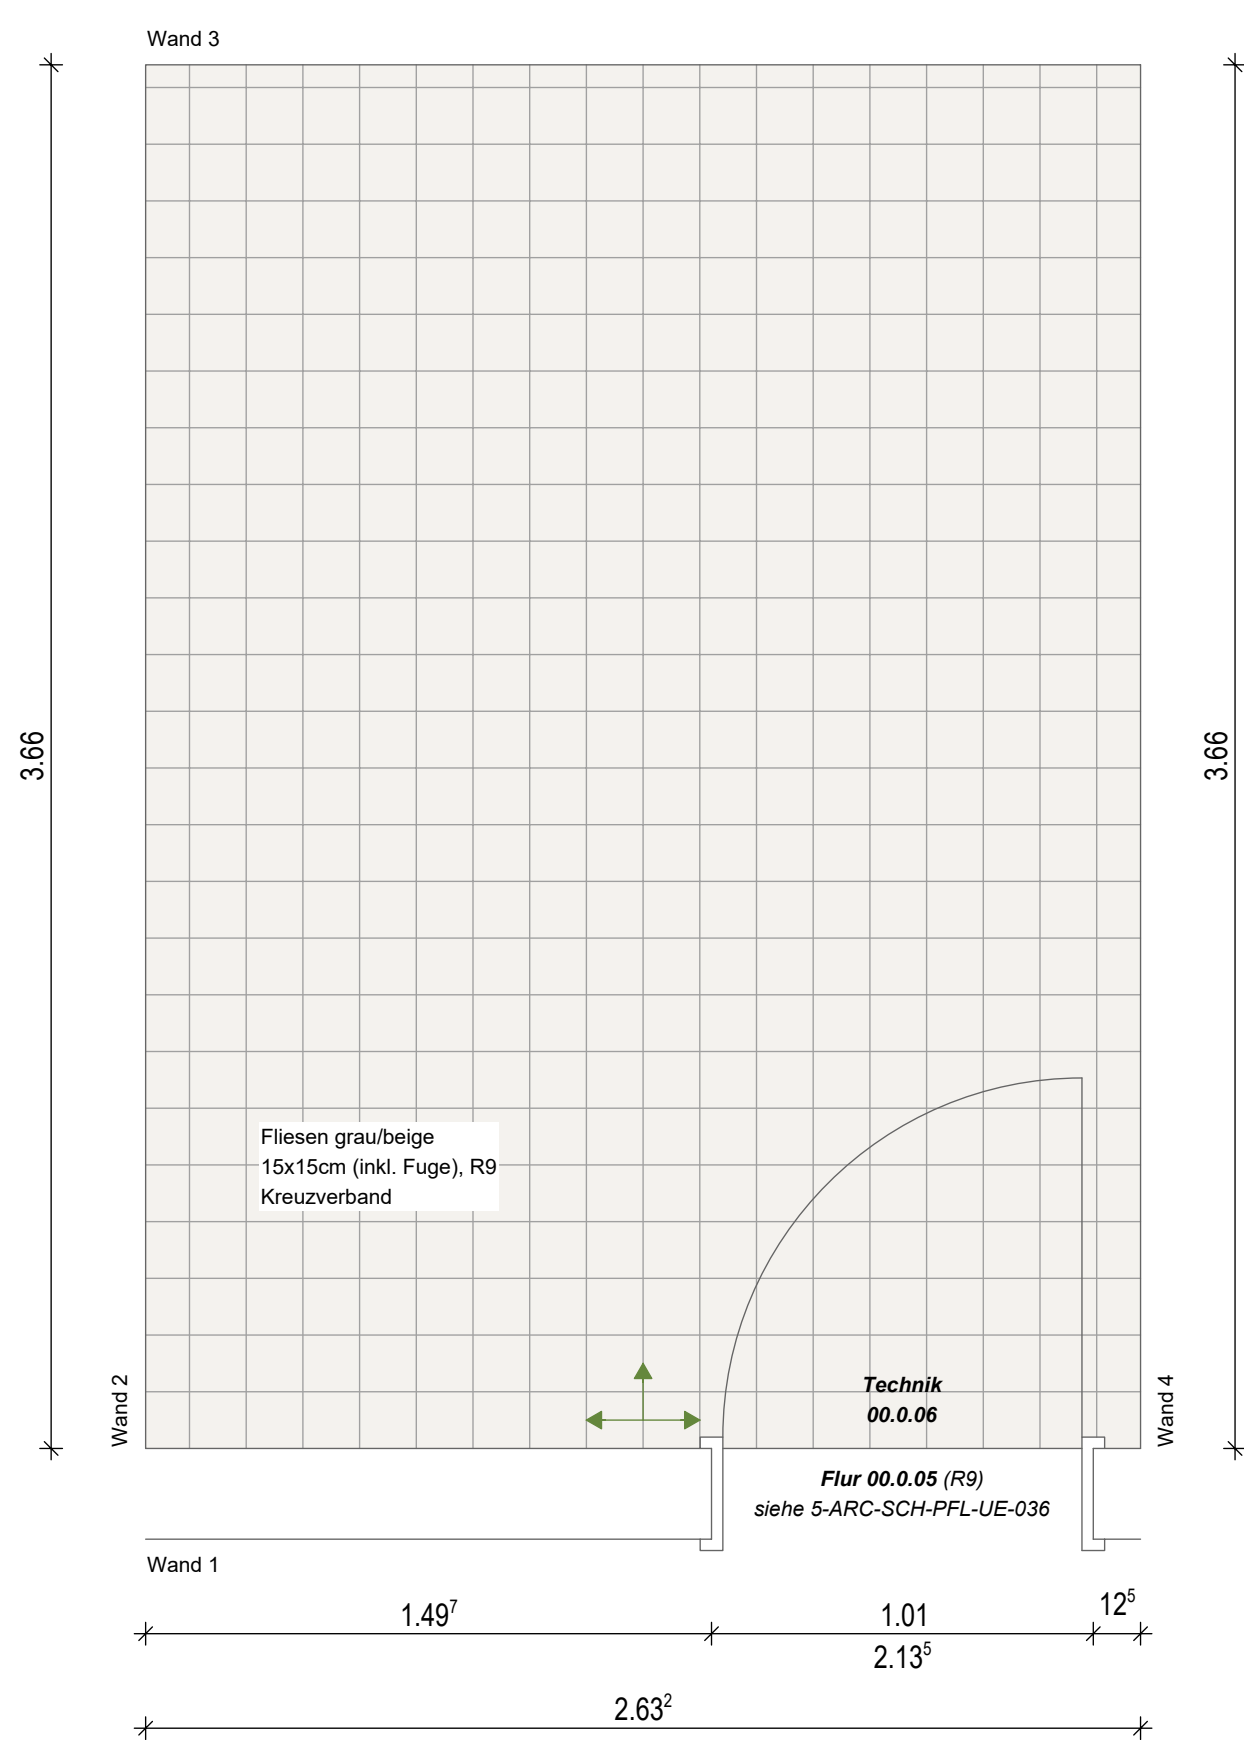
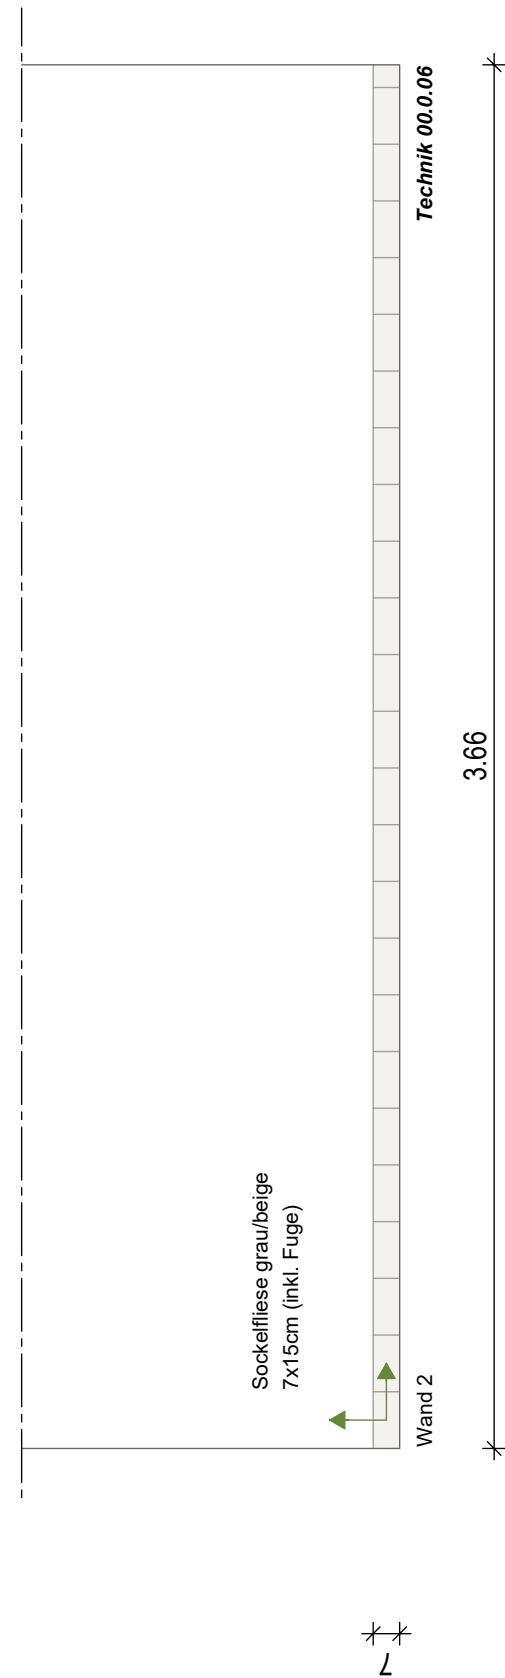
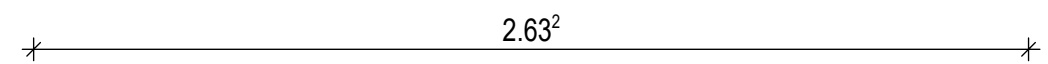
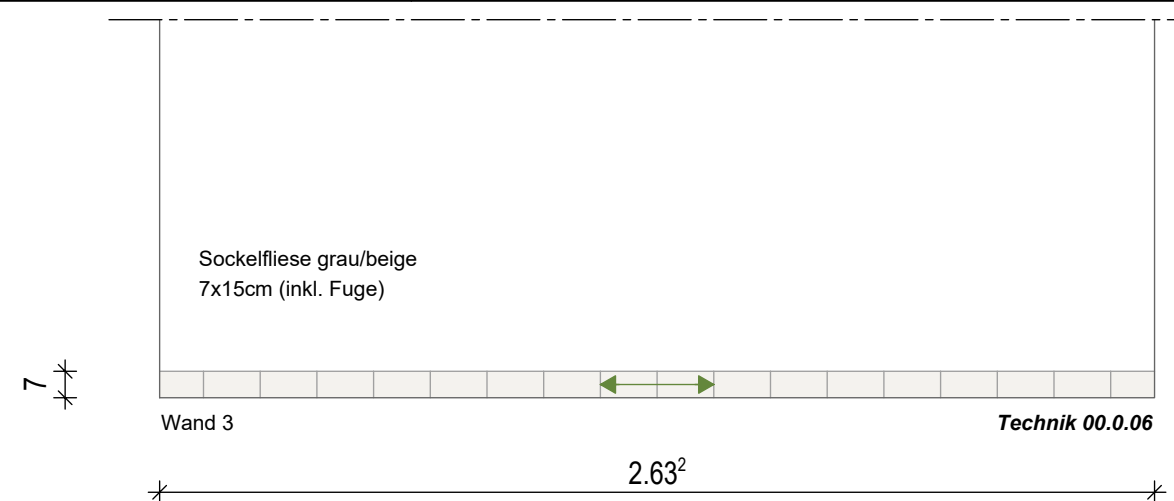


[illegible]

Projekt:
1828 Neubau GS Michaelisschule und Michaelistreff
Graf-Stauffenberg-Str. 19, 49124 Georgsmarienhütte

Bauherr:

Stadt Georgsmarienhütte
Oeseder Straße 85
49124 Georgsmarienhütte

**GEORG
MARIE
HUETT**

Planungsstand:	
----------------	--

Ausführungsplanung

Planinhalt:

Verlegeplan
D10.6 00.0.06 Technik

Datum: 22.05.2025	Maßstab: 1:20	Plannummer: 5705
Gezeichnet: DIS	Blattgröße: H/B 460/550	Planschlüssel: 5-ARC-SCH-PFL-UE-006-P-00