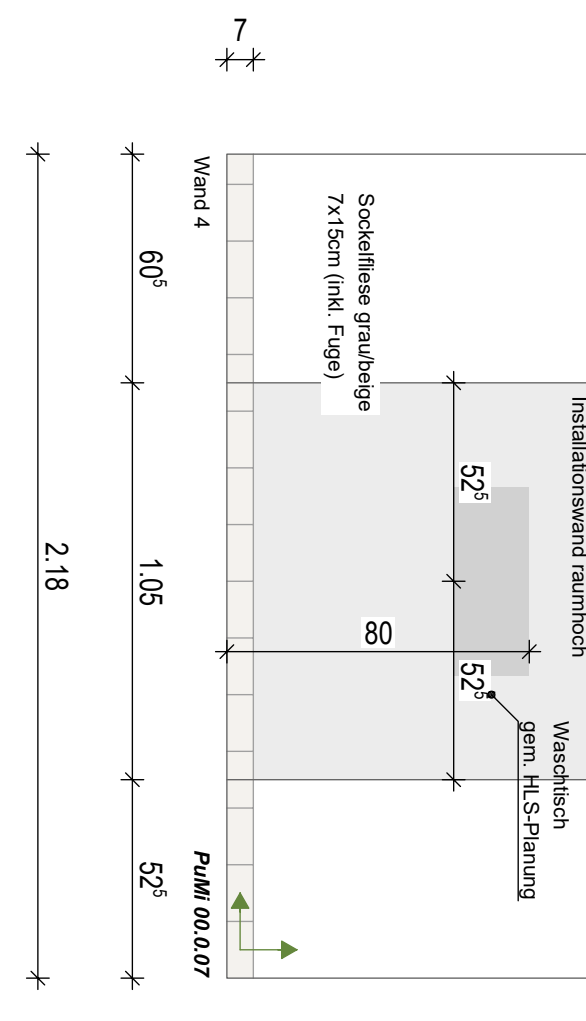
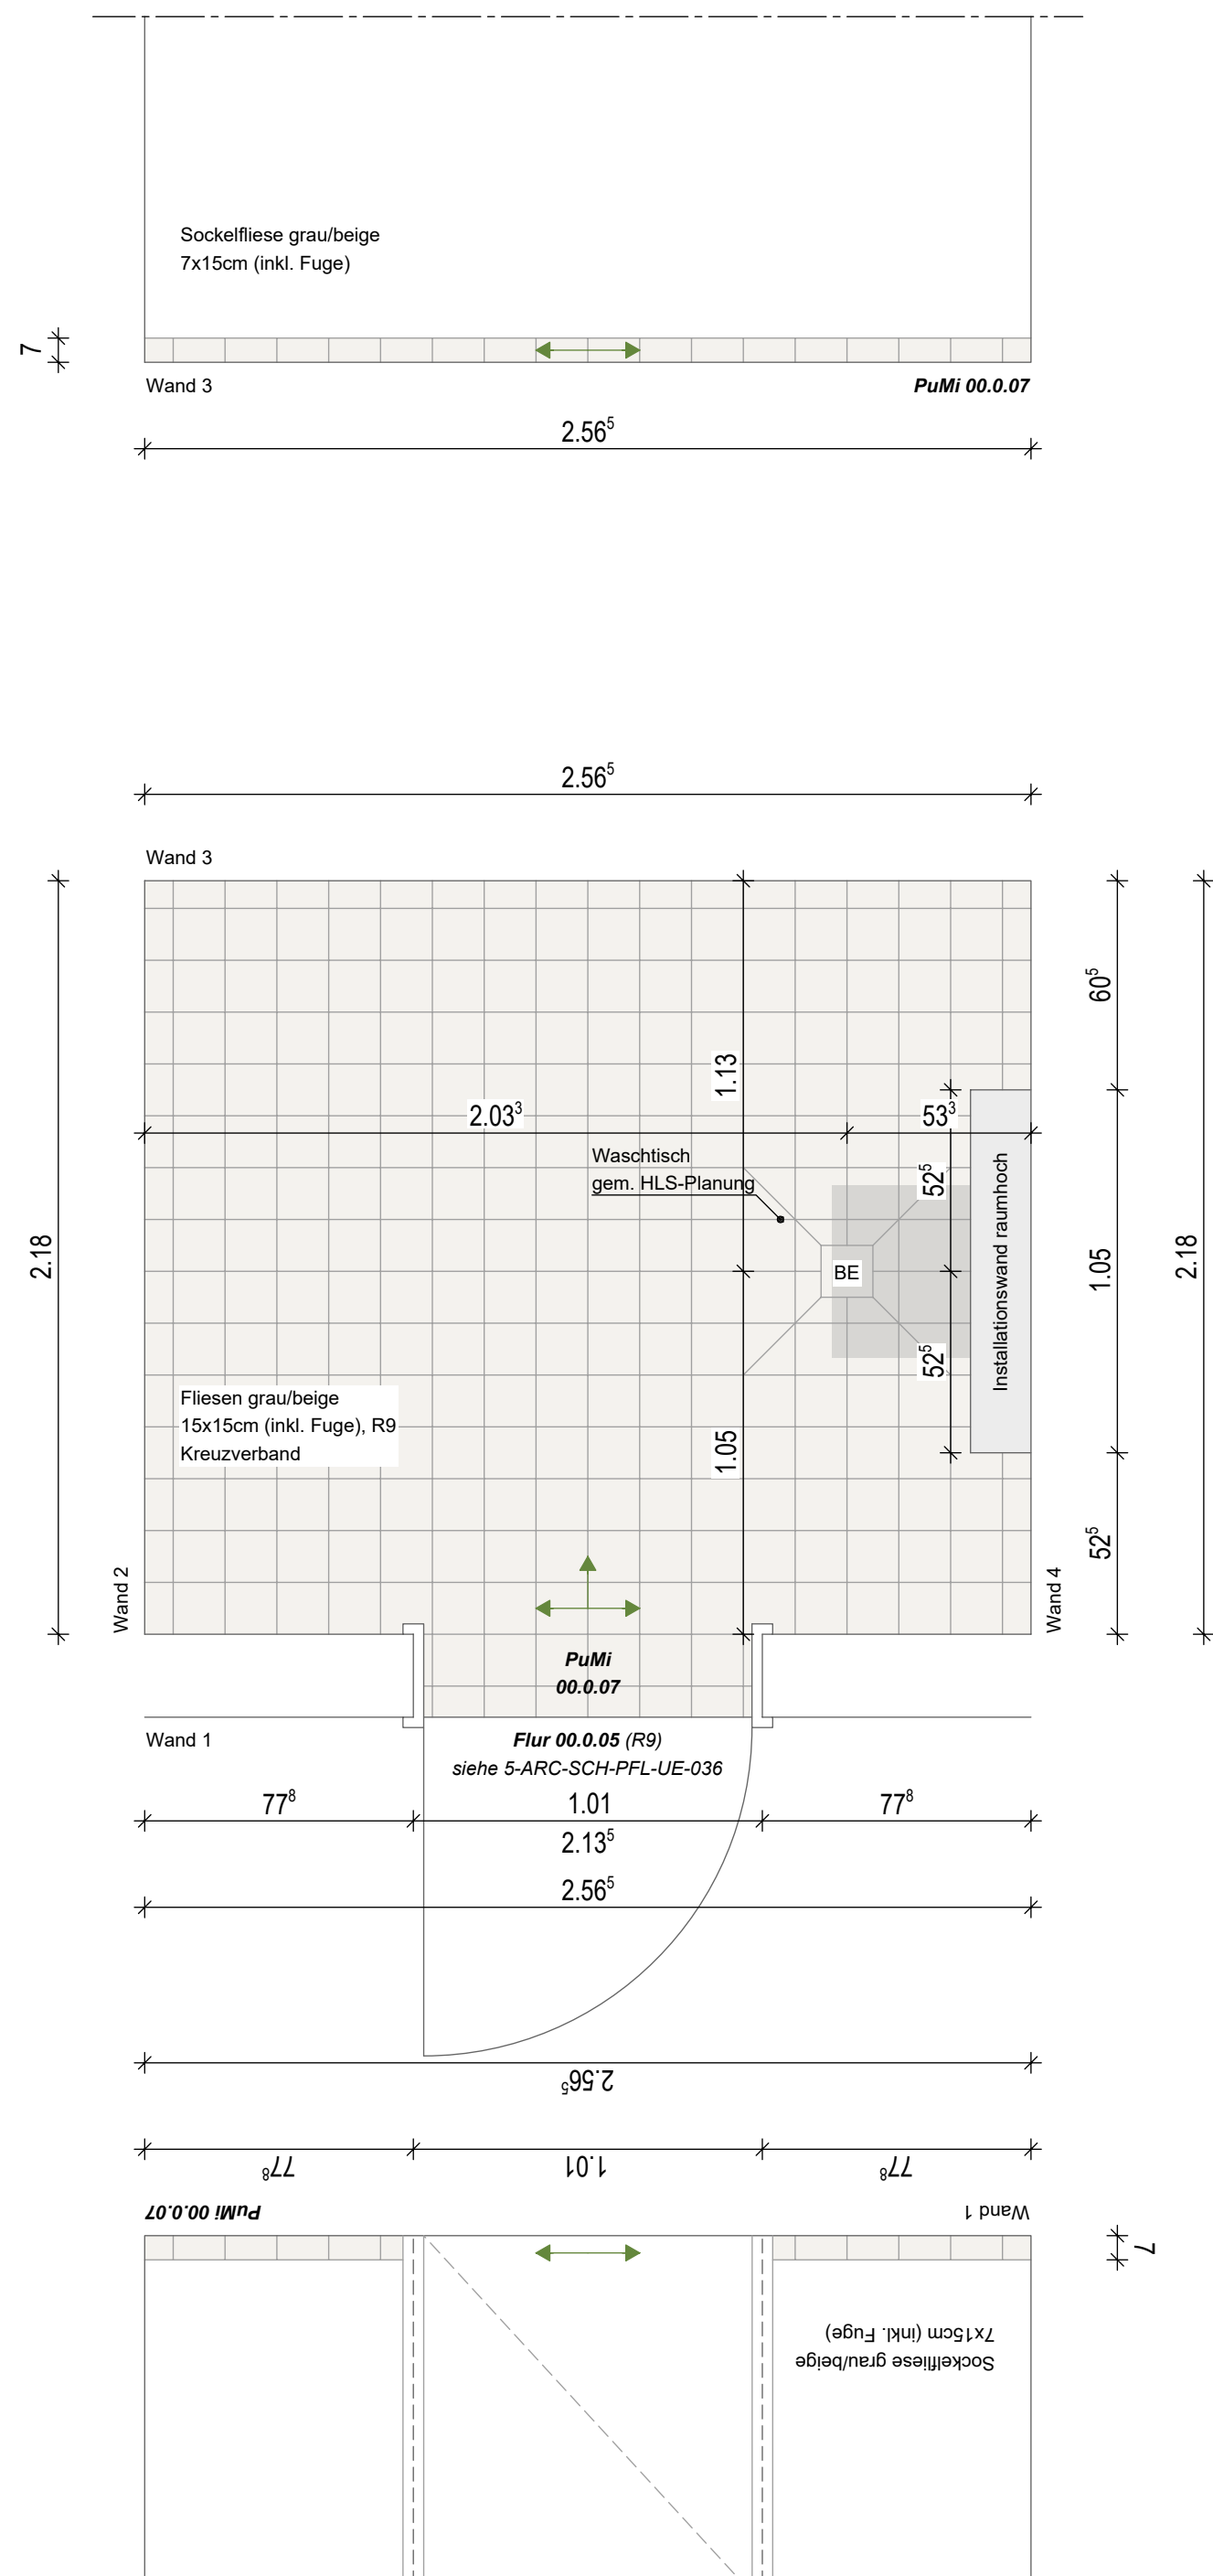


[illegible]

Projekt:

1828 Neubau GS Michaelisschule und Michaelistreff
Graf-Stauffenberg-Str. 19, 49124 Georgsmarienhütte

Bauherr:	
----------	--

Stadt Georgsmarienhütte
Oeseder Straße 85
49124 Georgsmarienhütte



Planungsstand:

Ausführungsplanung

Planinhalt:

Verlegeplan
D10.7 00.0.07 PuMi

Datum: 22.05.2025	Maßstab: 1:20	Plannummer: 5706
Gezeichnet: DIS	Blattgröße: H/B 420/550	Planschlüssel: 5-ARC-SCH-PFL-UE-007-P-00