
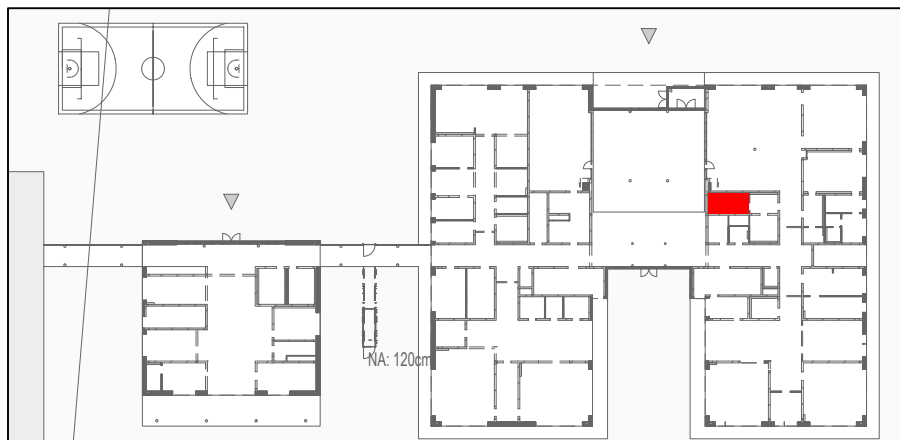
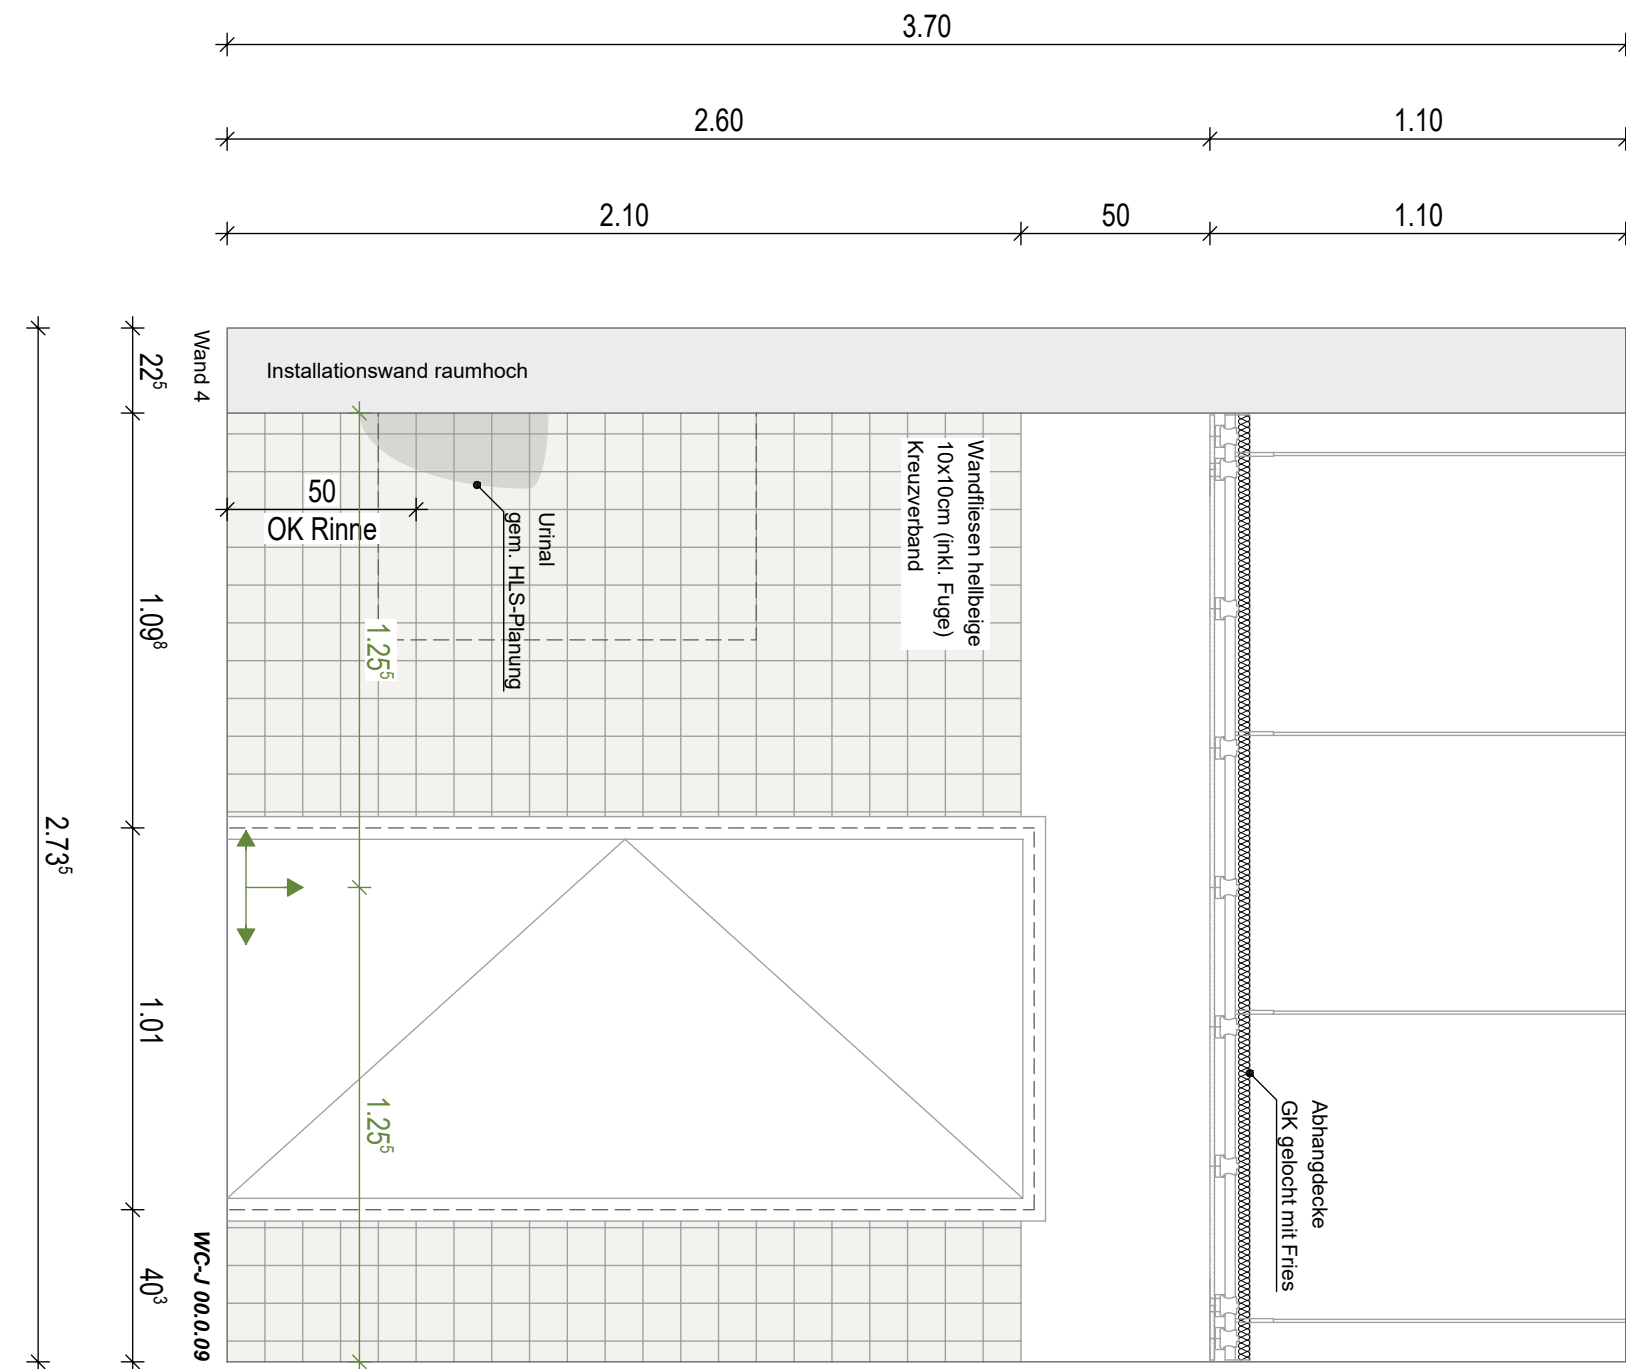
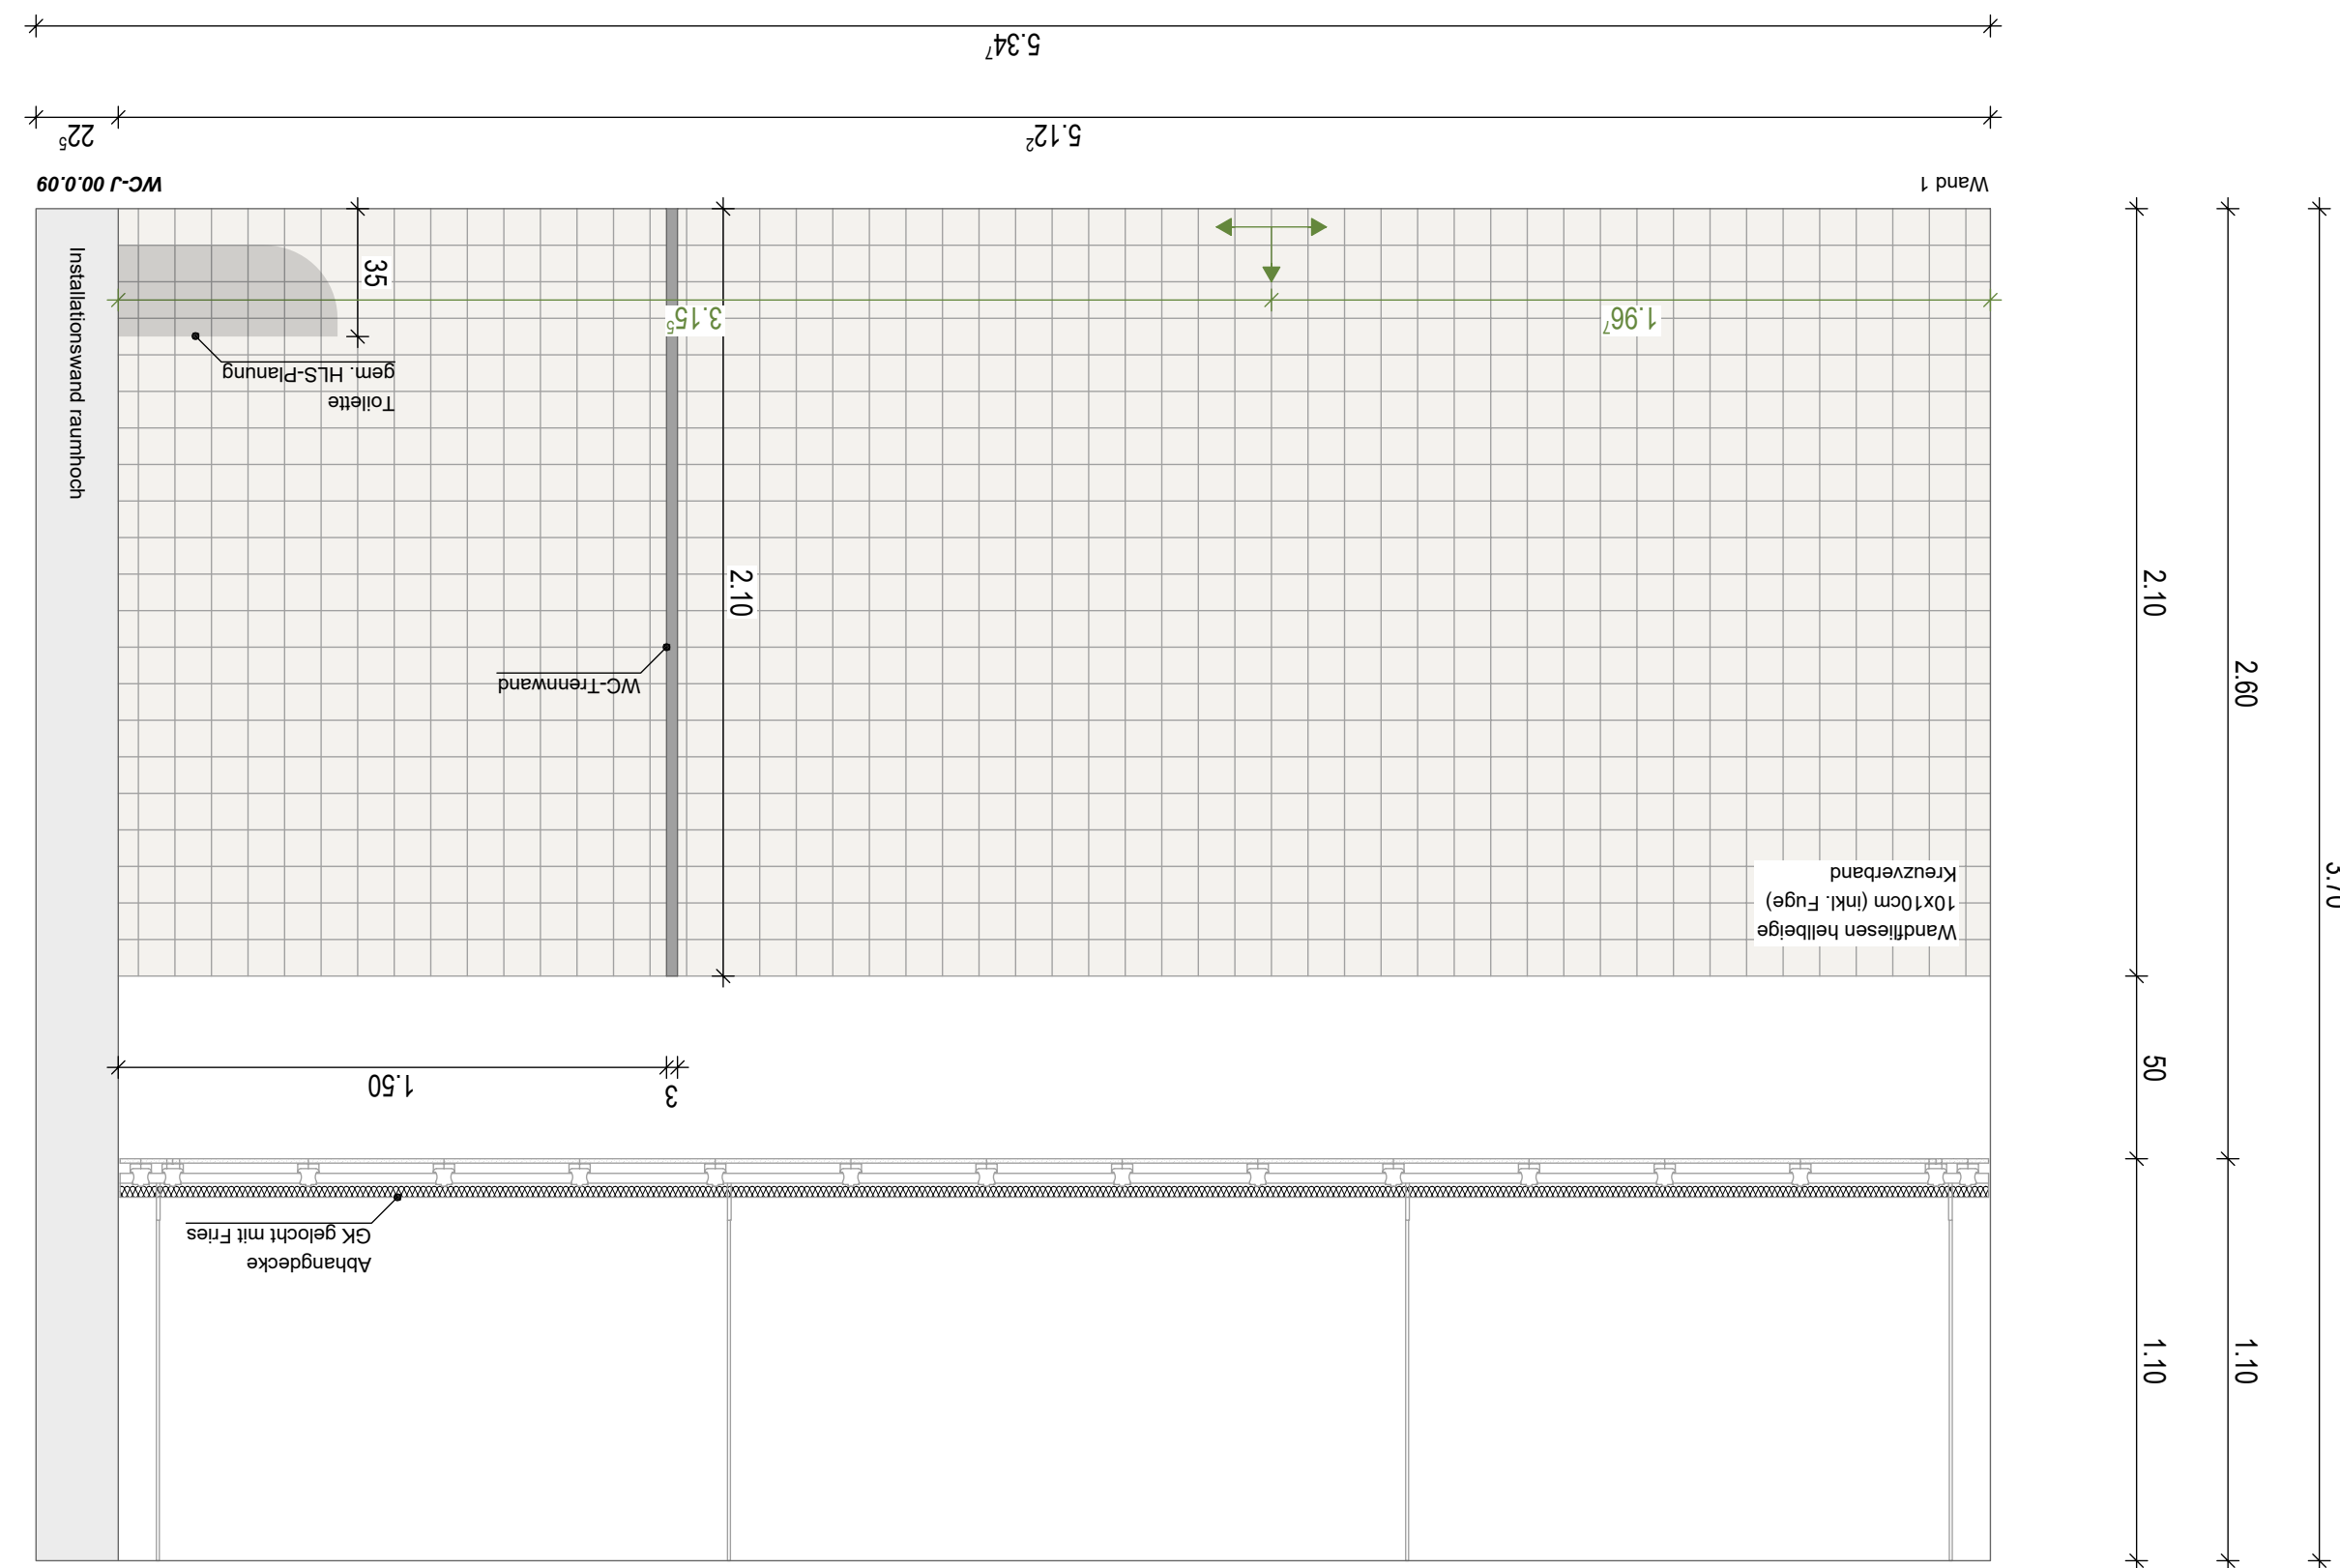
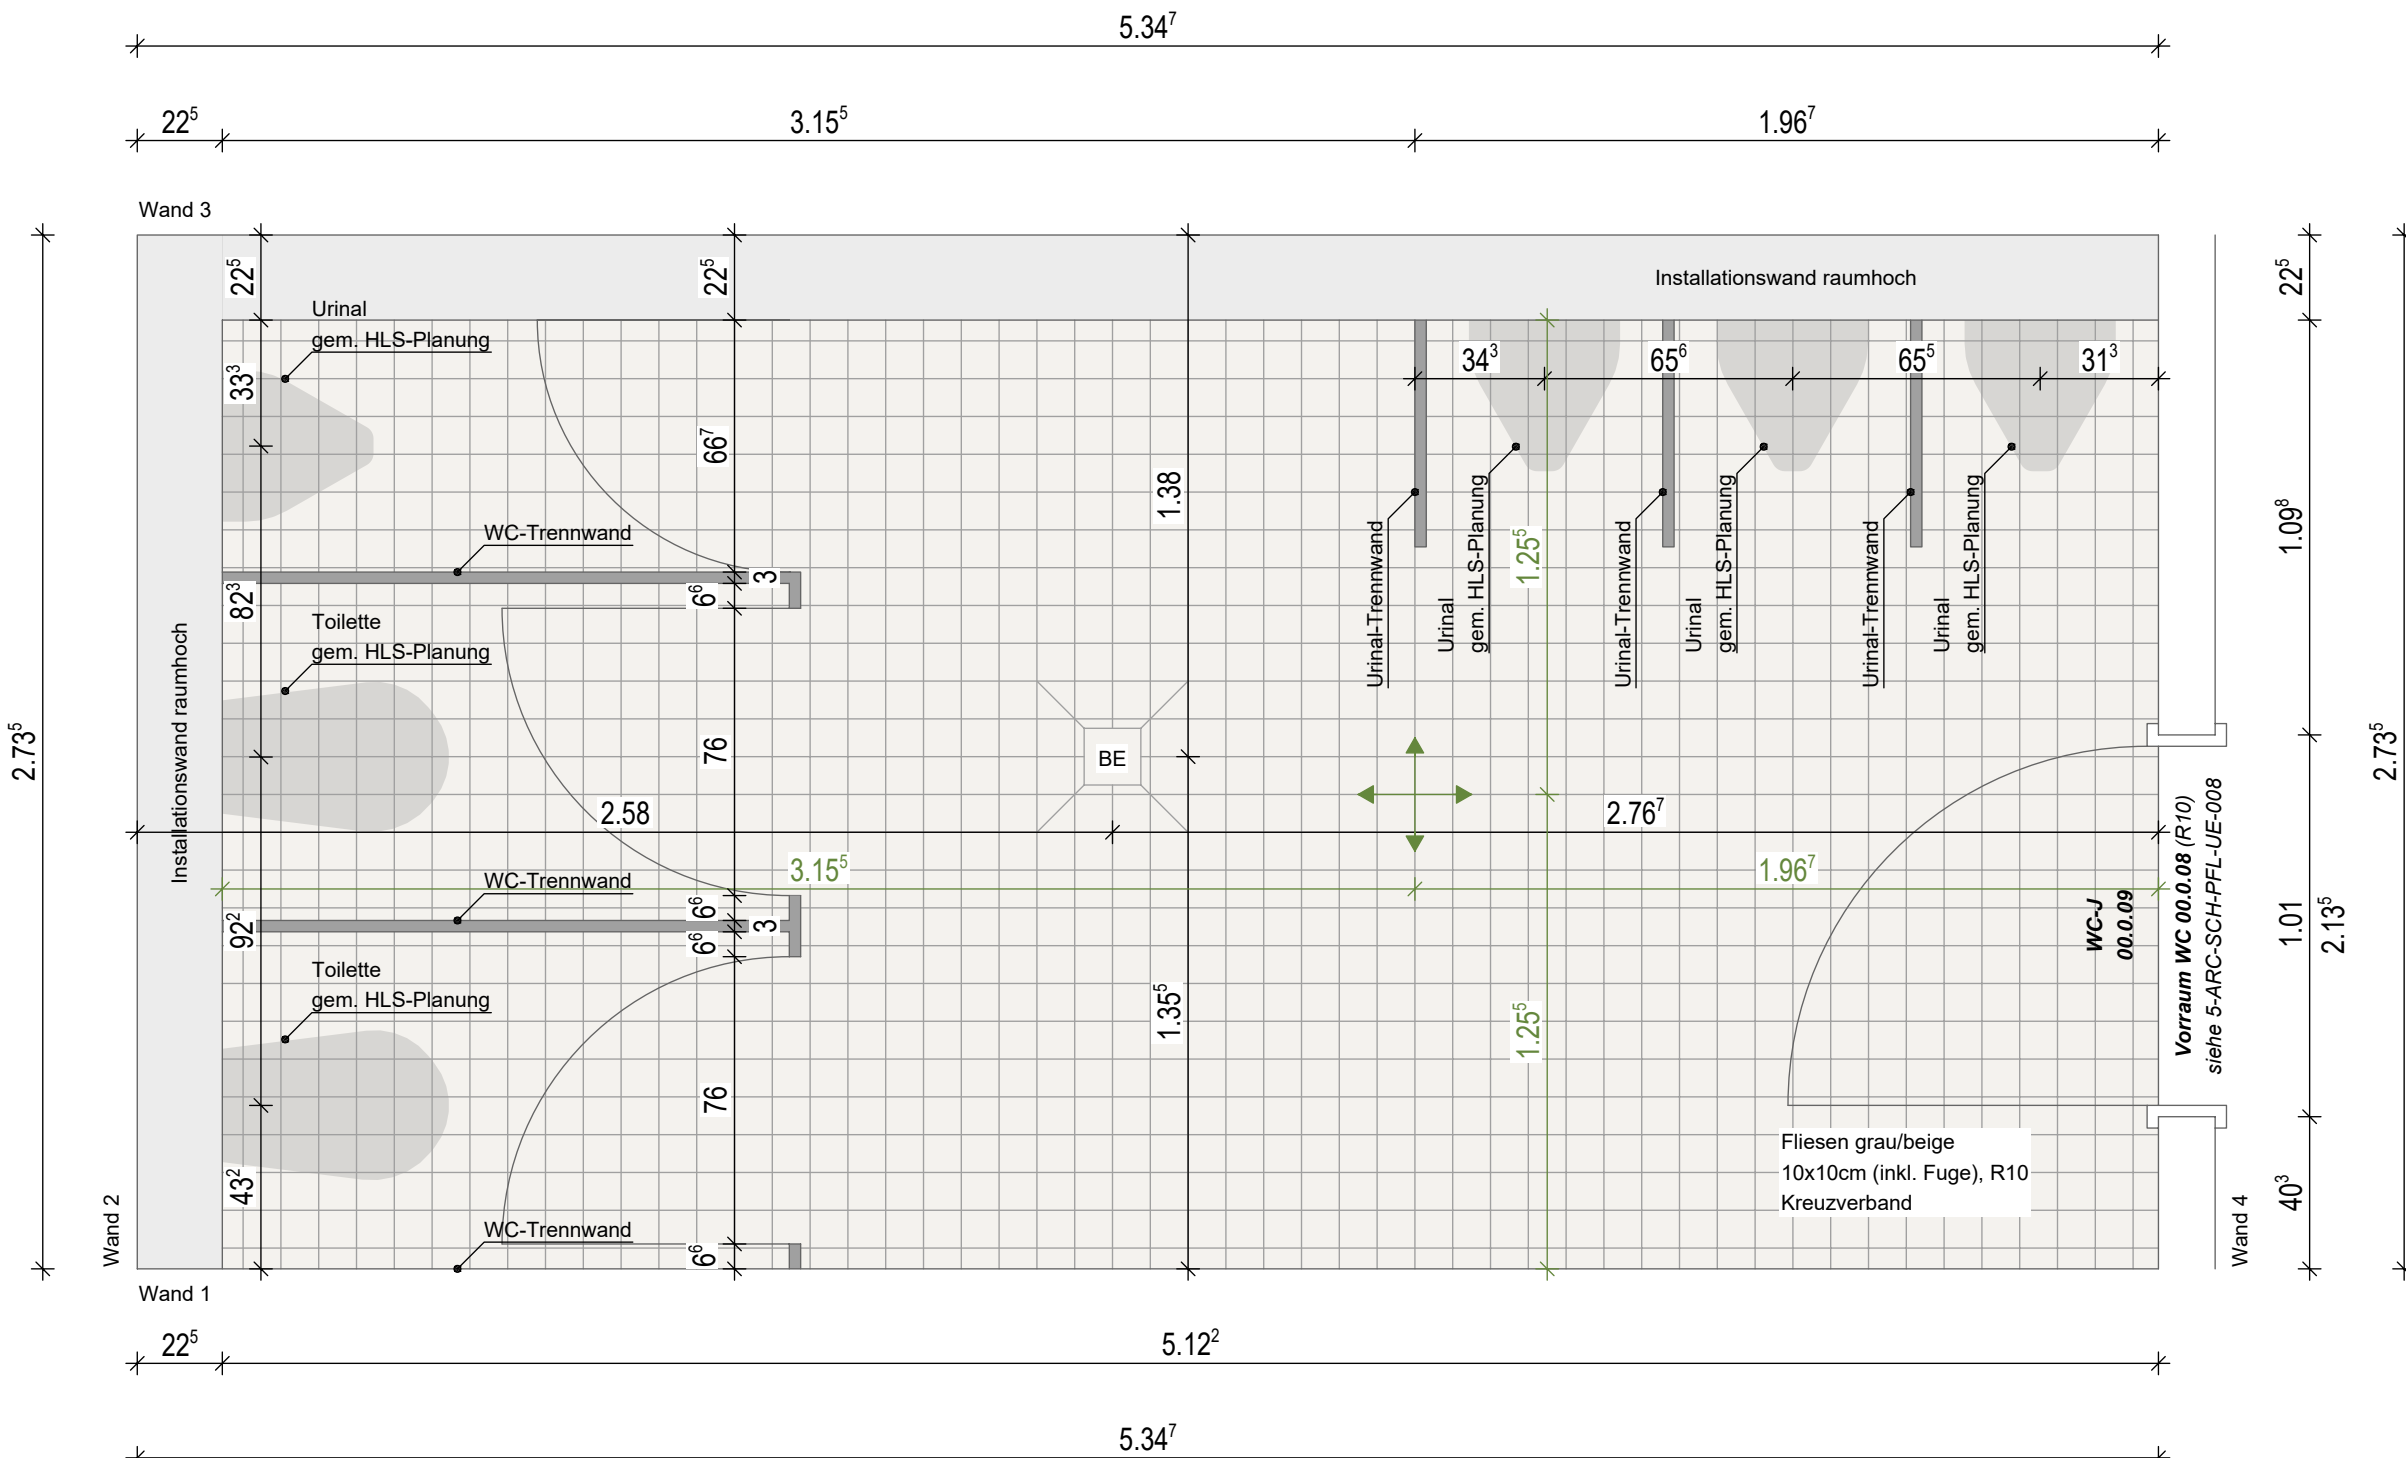
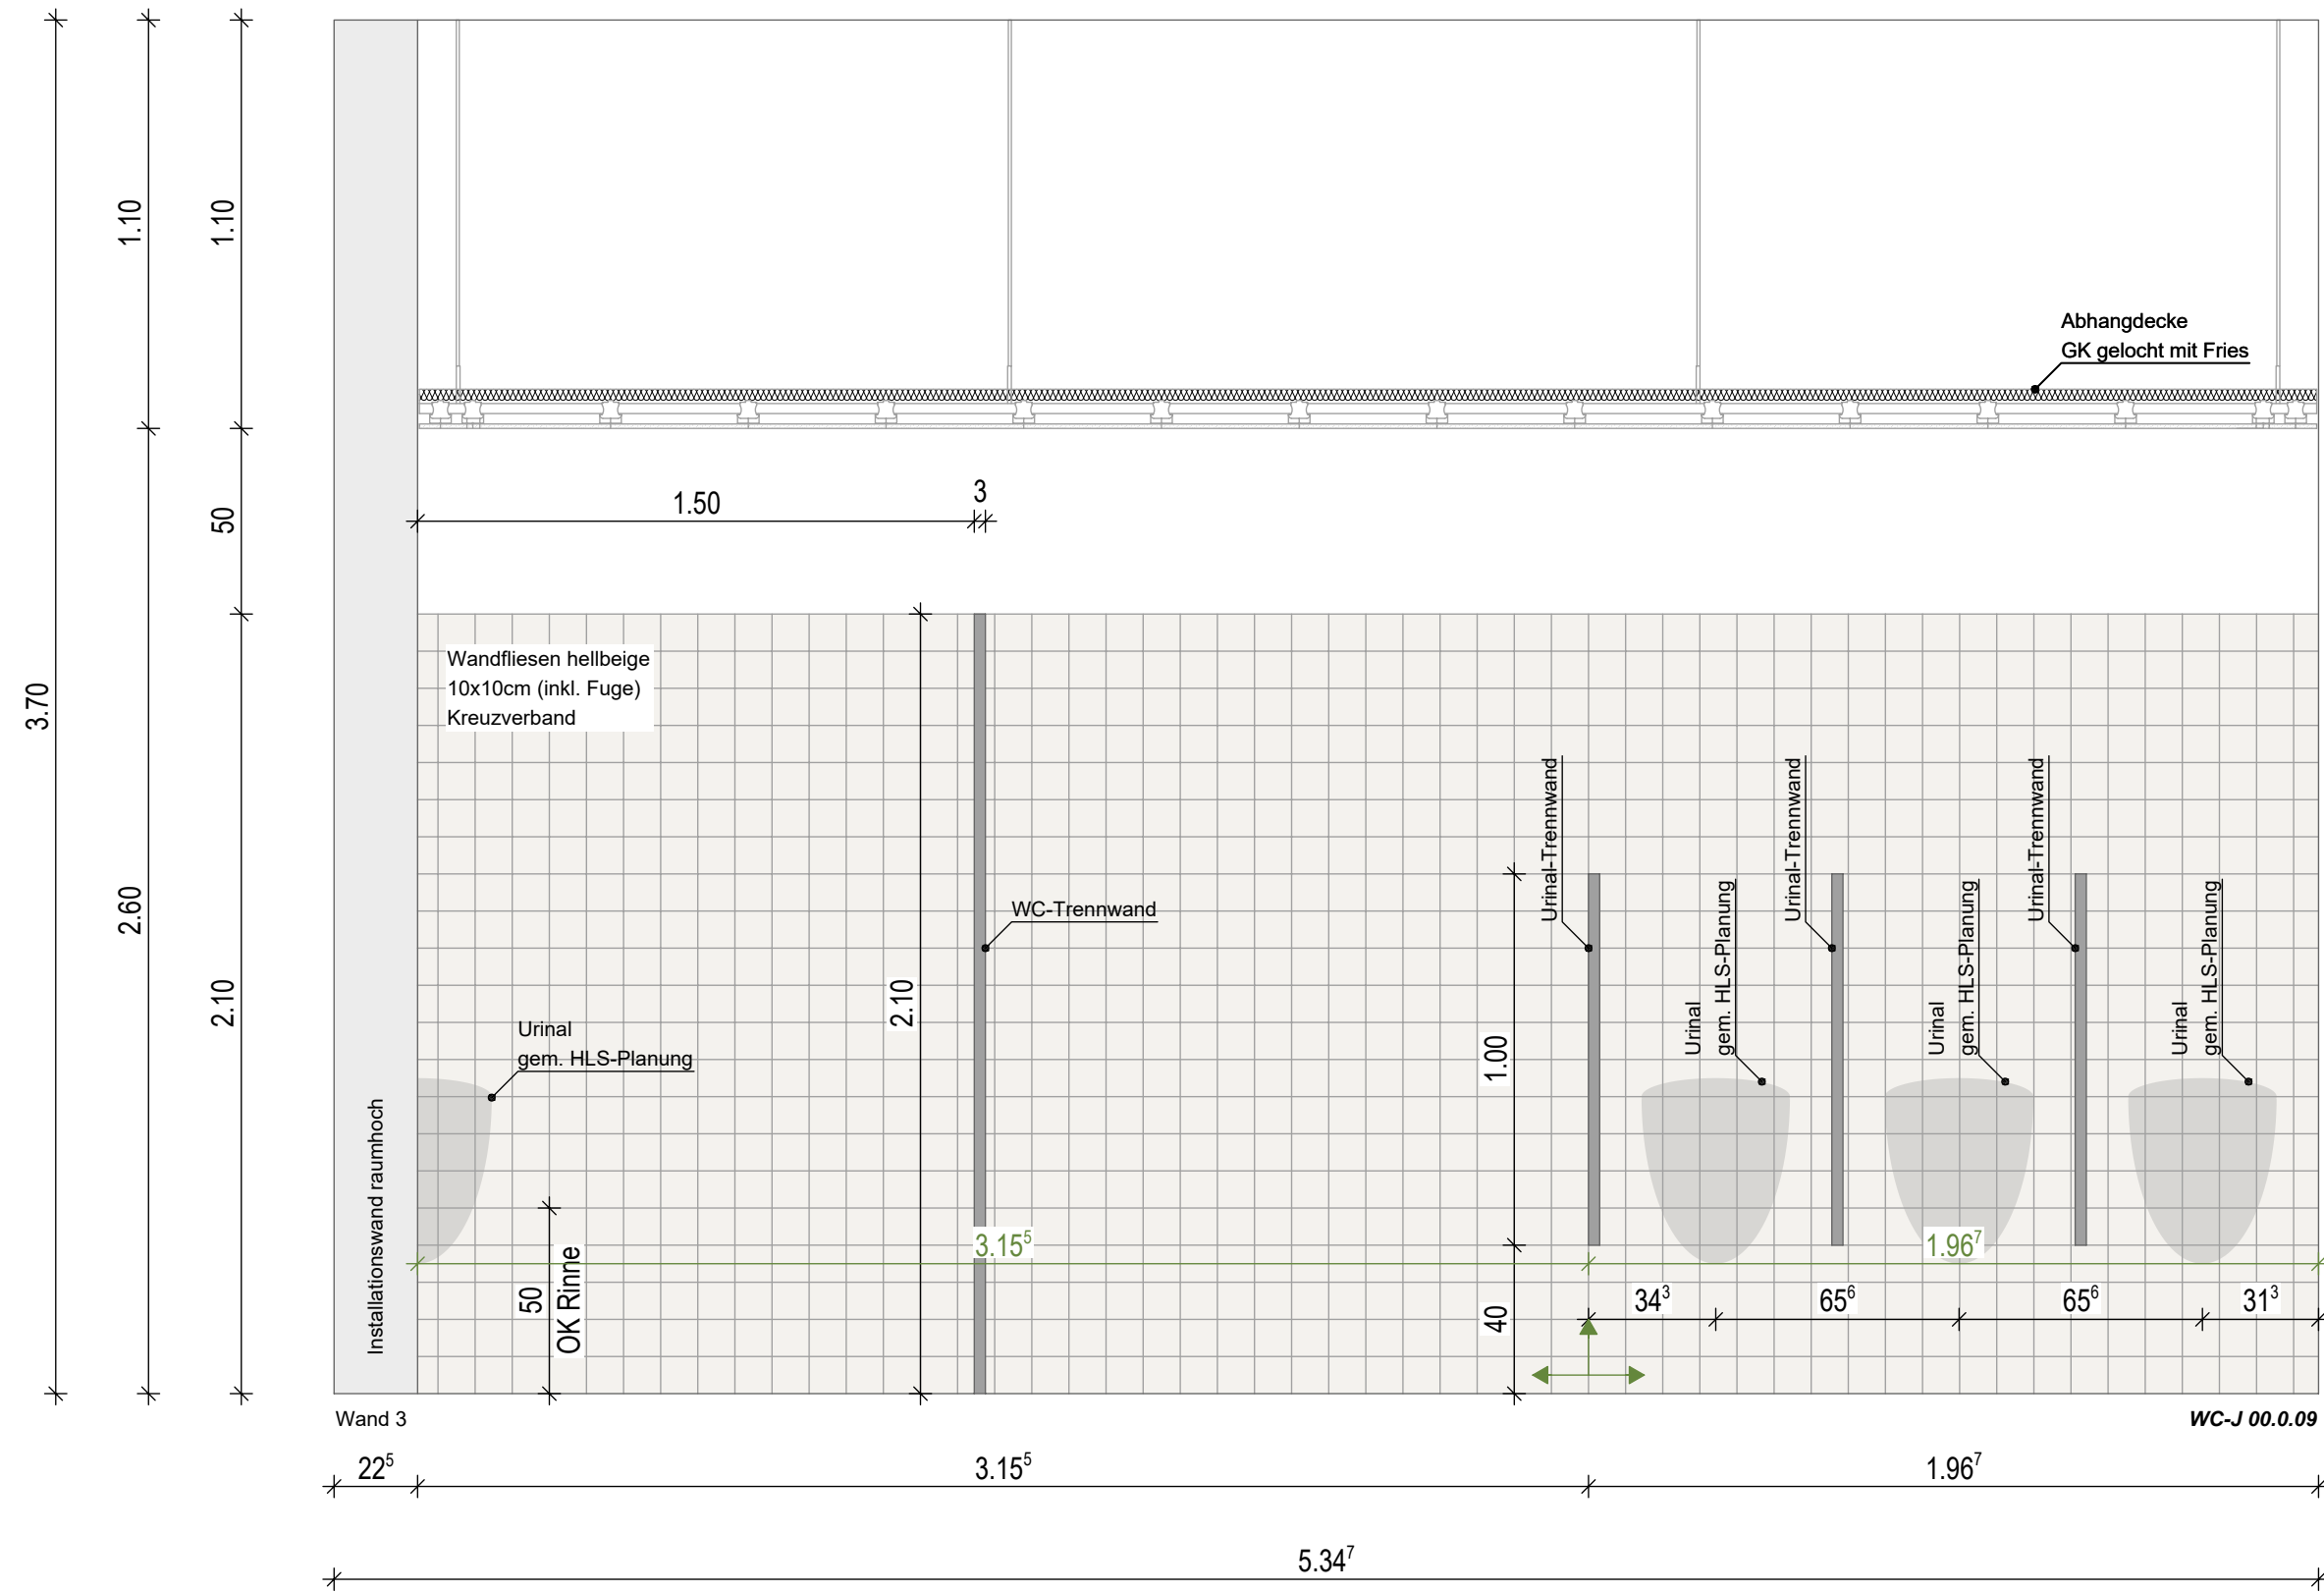


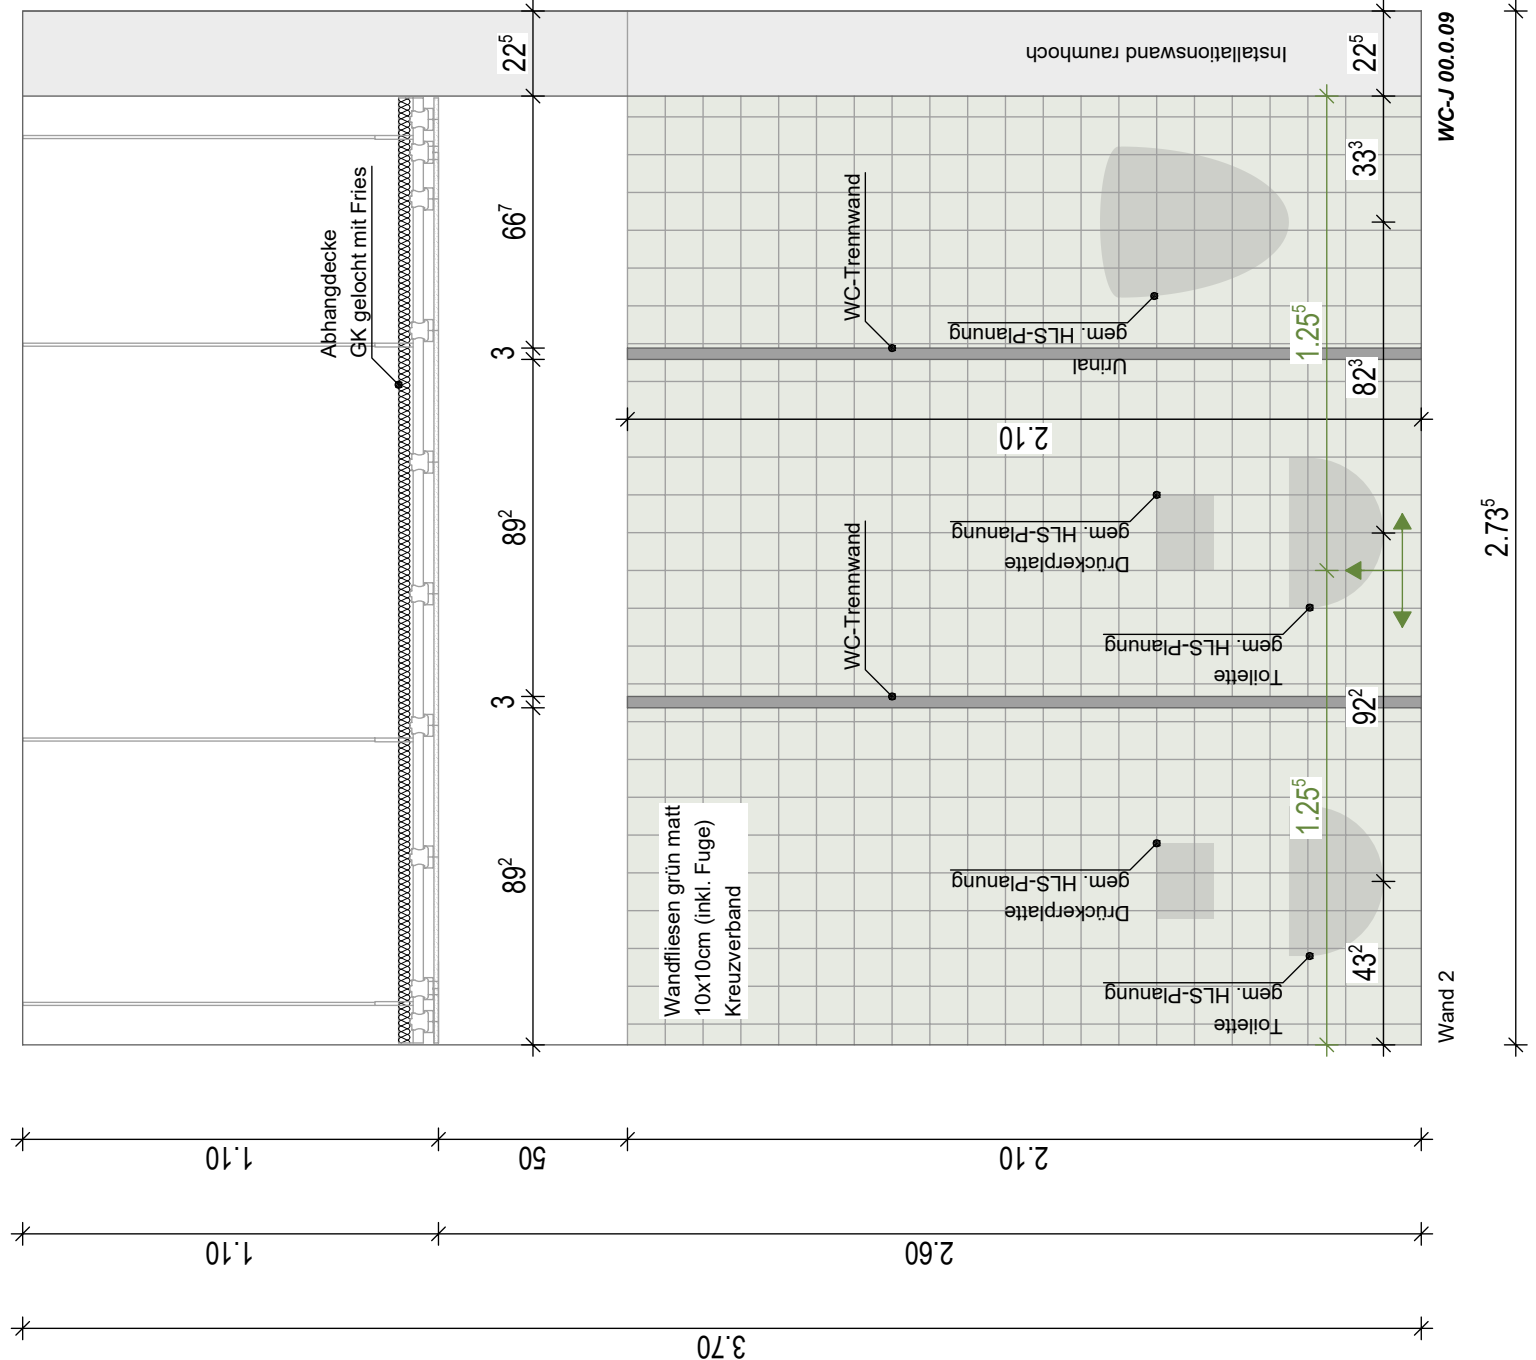

01	25.11.2025	Ergänzung Installationswand	DIS
Index	Datum	Änderungen/Ergänzungen	Gez.

Projekt:
1828 Neubau GS Michaelisschule und Michaelistreff
Graf-Stauffenberg-Str. 19, 49124 Georgsmarienhütte

Bauherr:
Stadt Georgsmarienhütte
Oeseder Straße 85
49124 Georgsmarienhütte

GEORGS
MARIEN
HUETTE

Planungsstand:
Ausführungsplanung

Planinhalt: Verlegeplan D10.9 00.0.09 WC-J		
Datum: 25.11.2025	Maßstab: 1:20	Plannummer: 5708
Gezeichnet: DIS	Blattgröße: H/B 700/1000	Planschlüssel: 5-ARC-SCH-PFL-UE-009-P-01