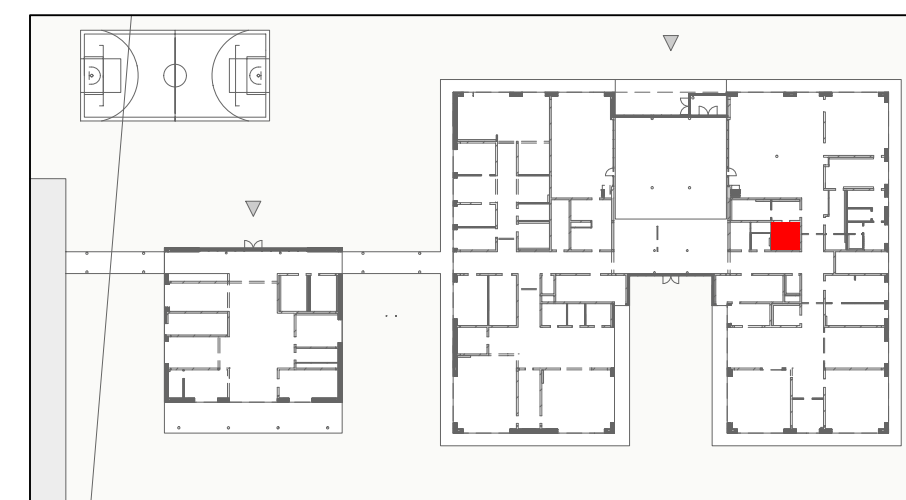
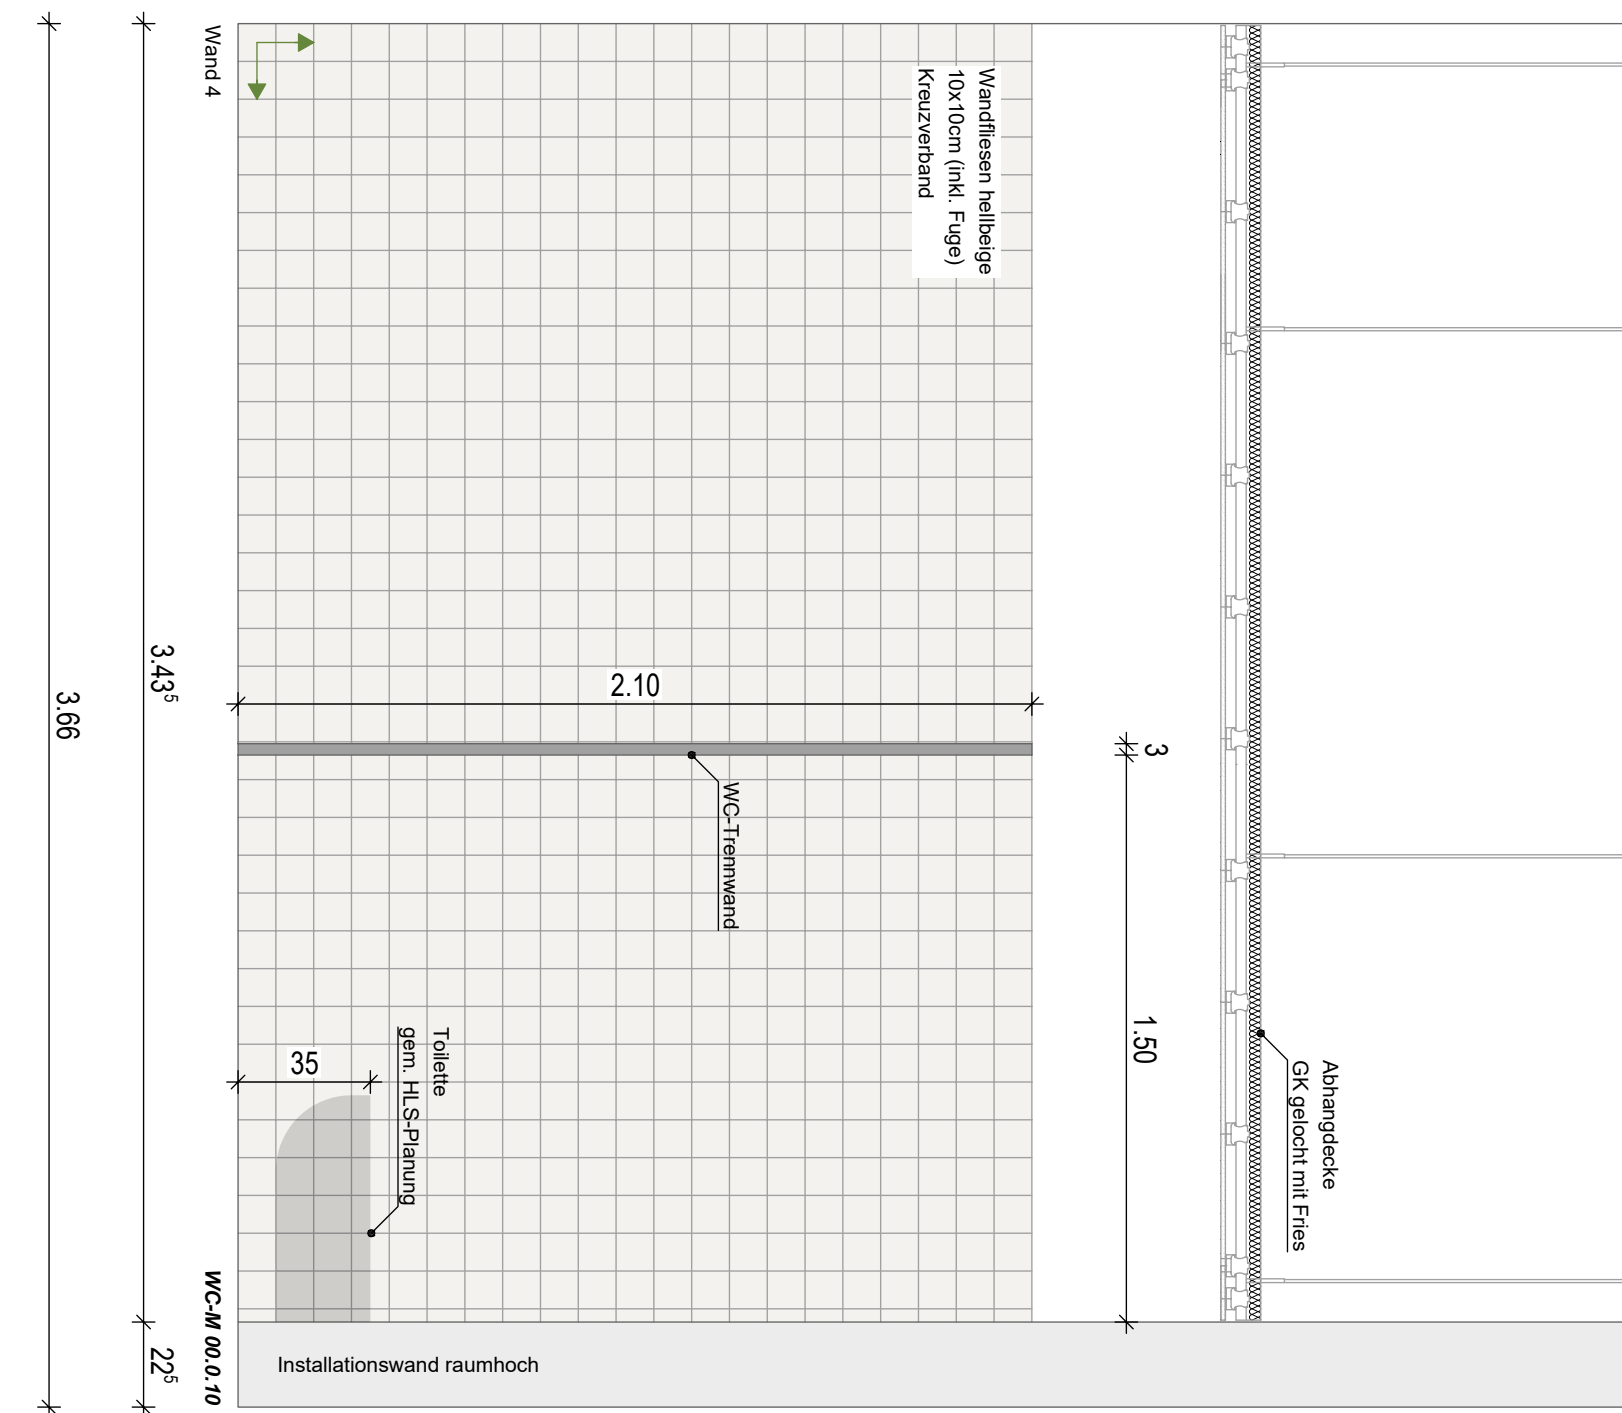
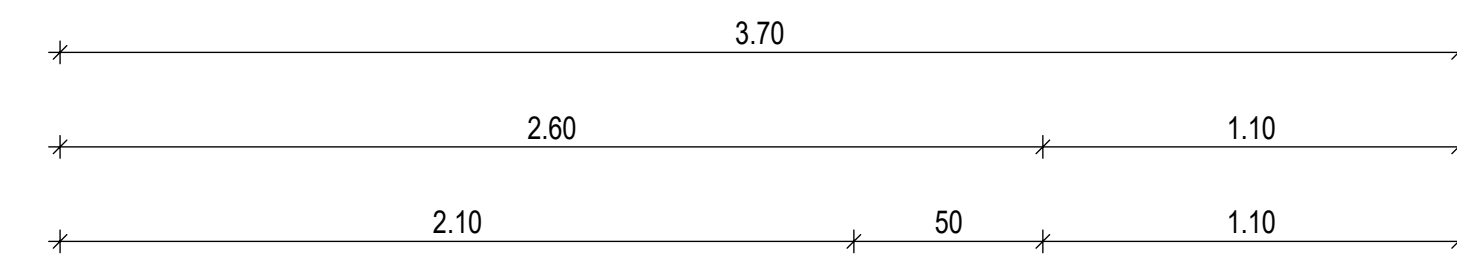
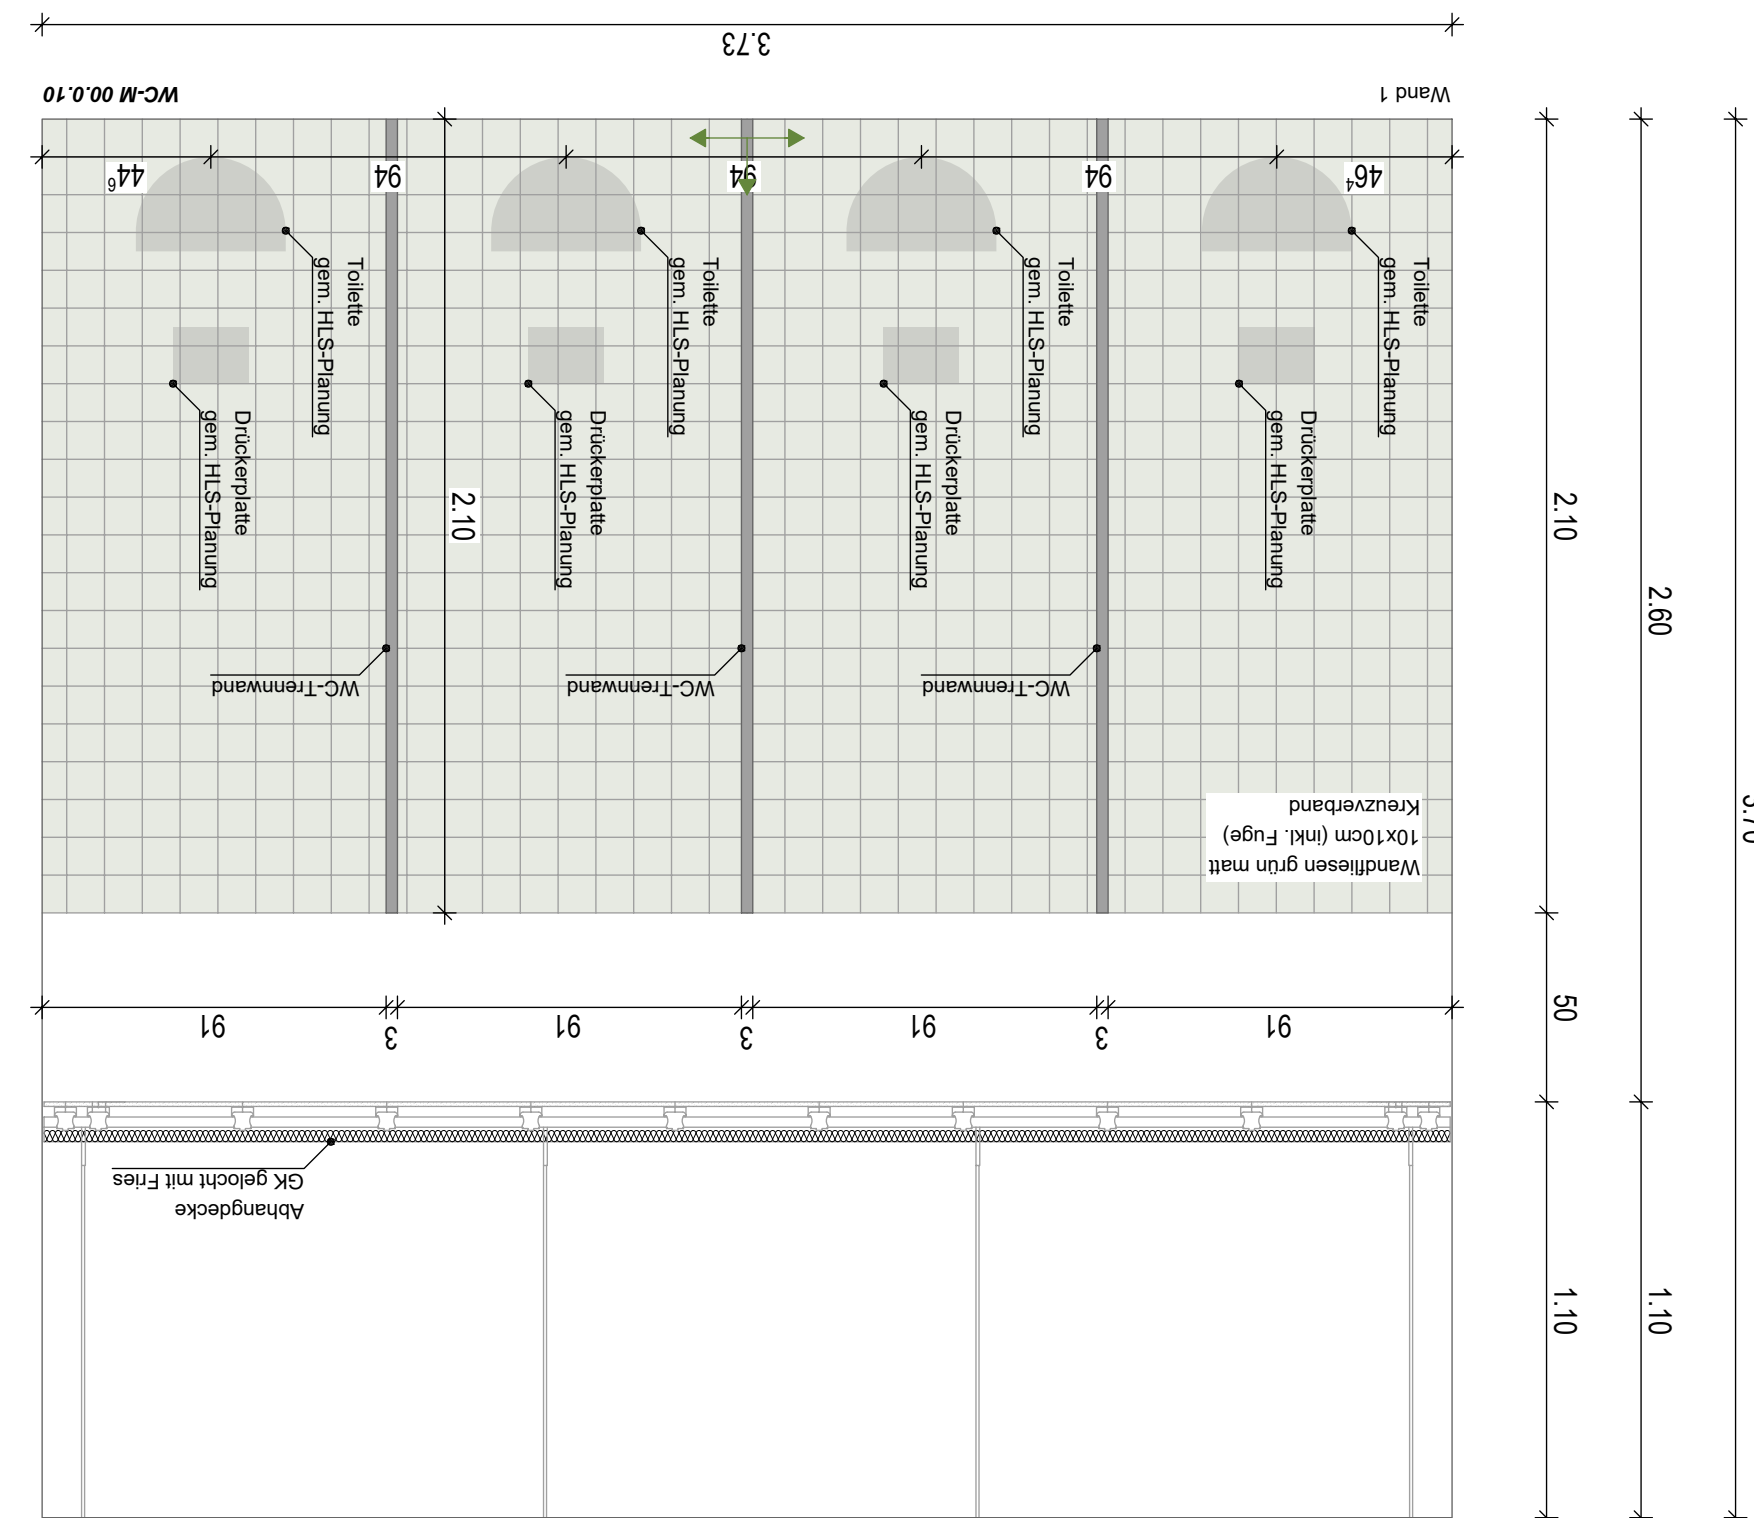
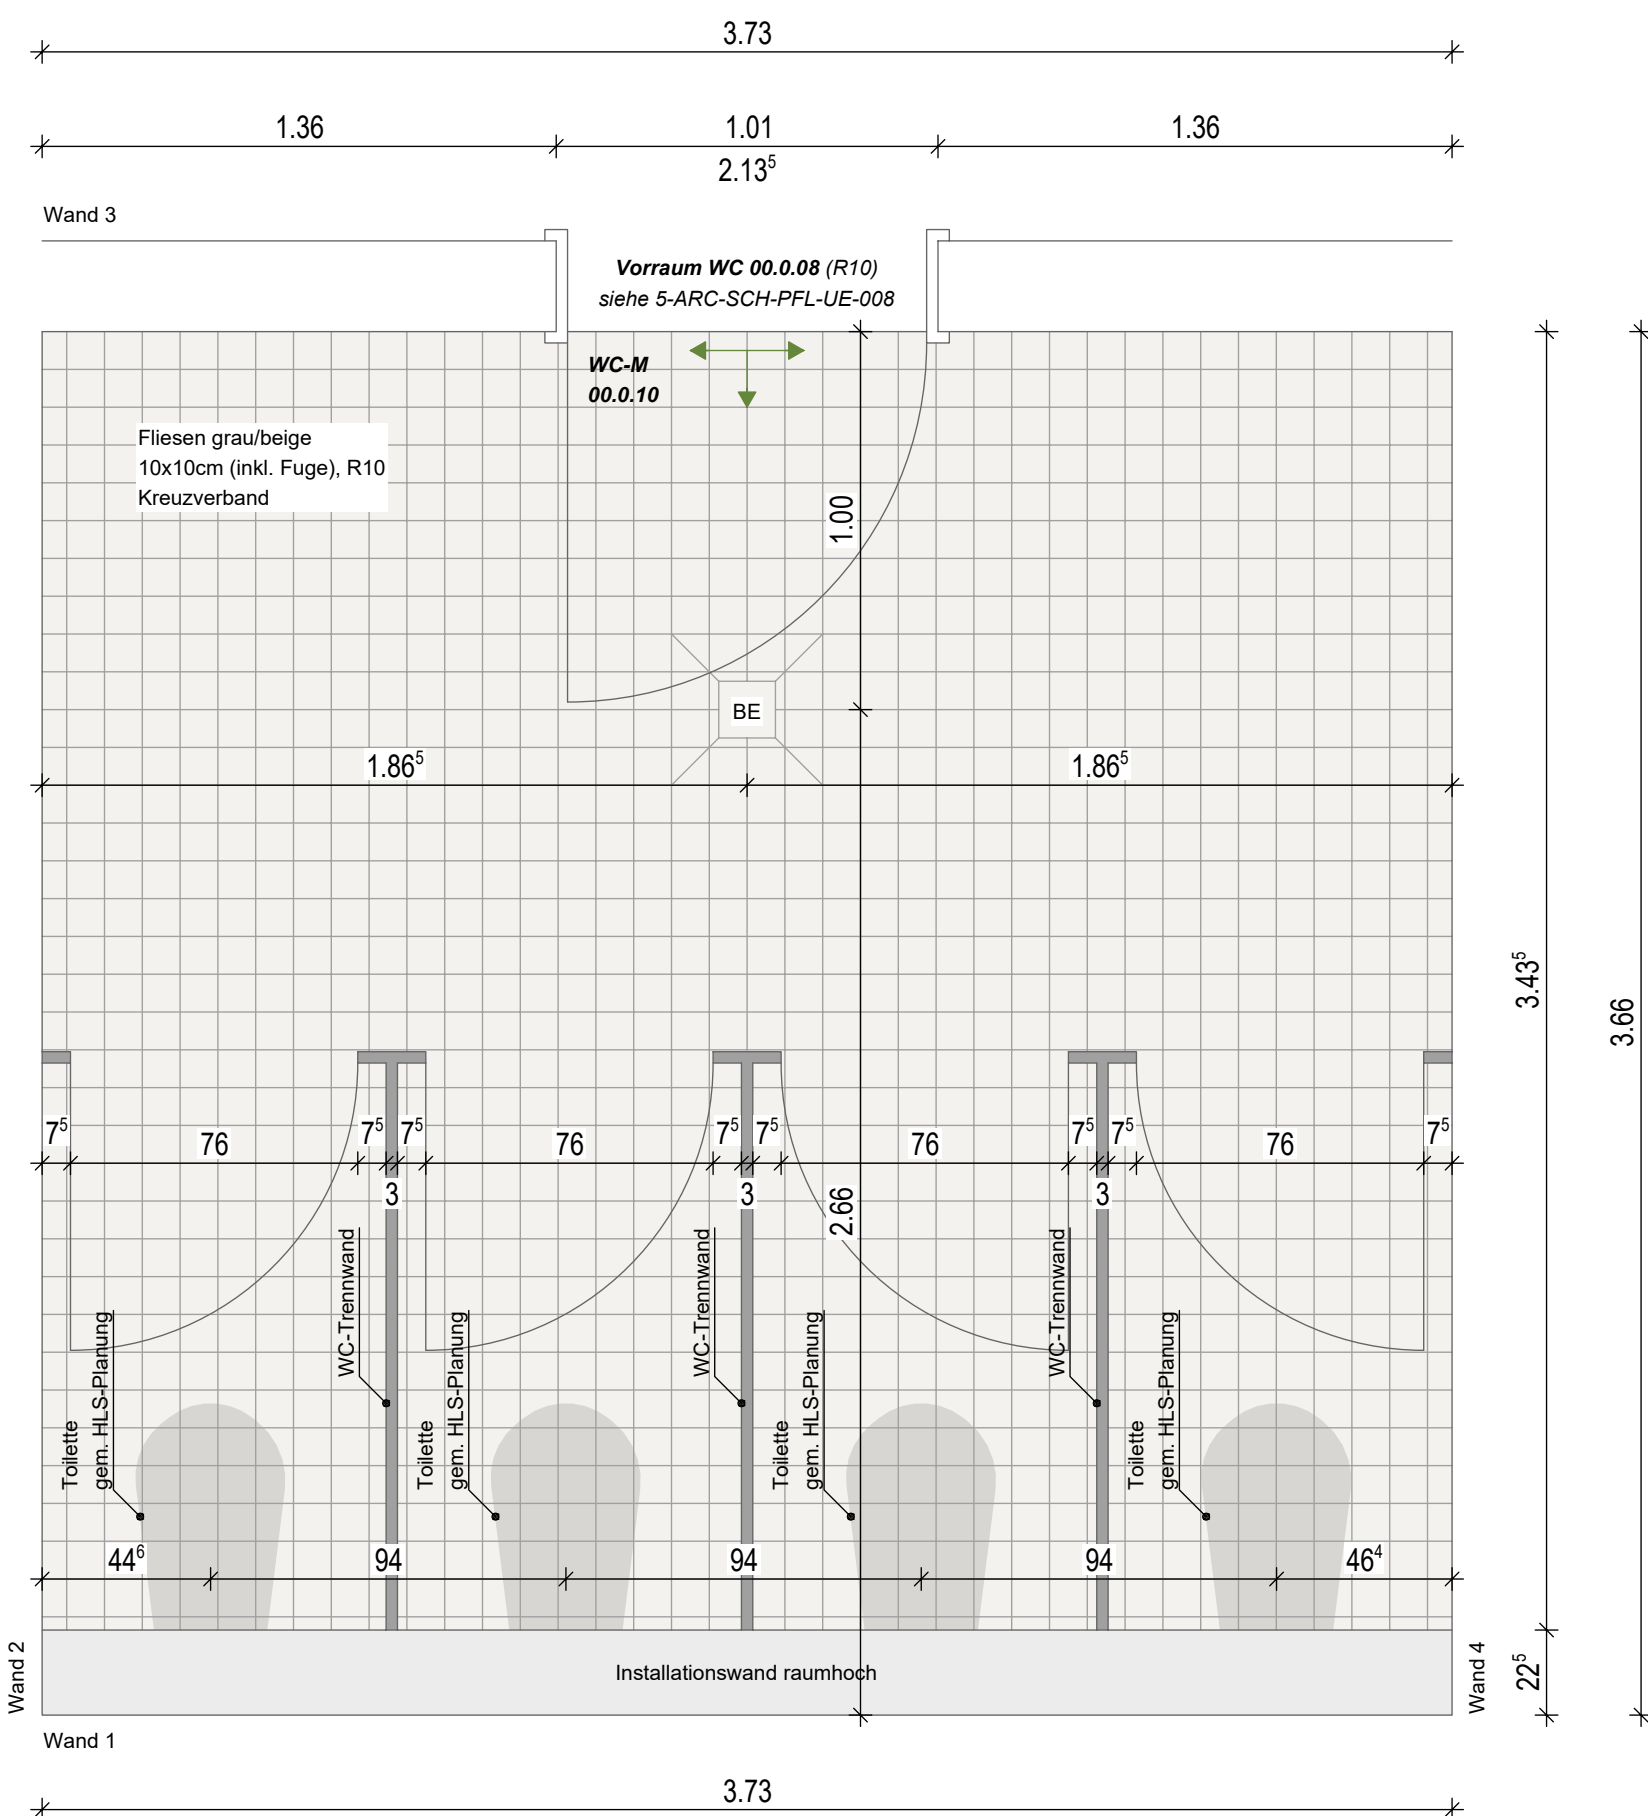
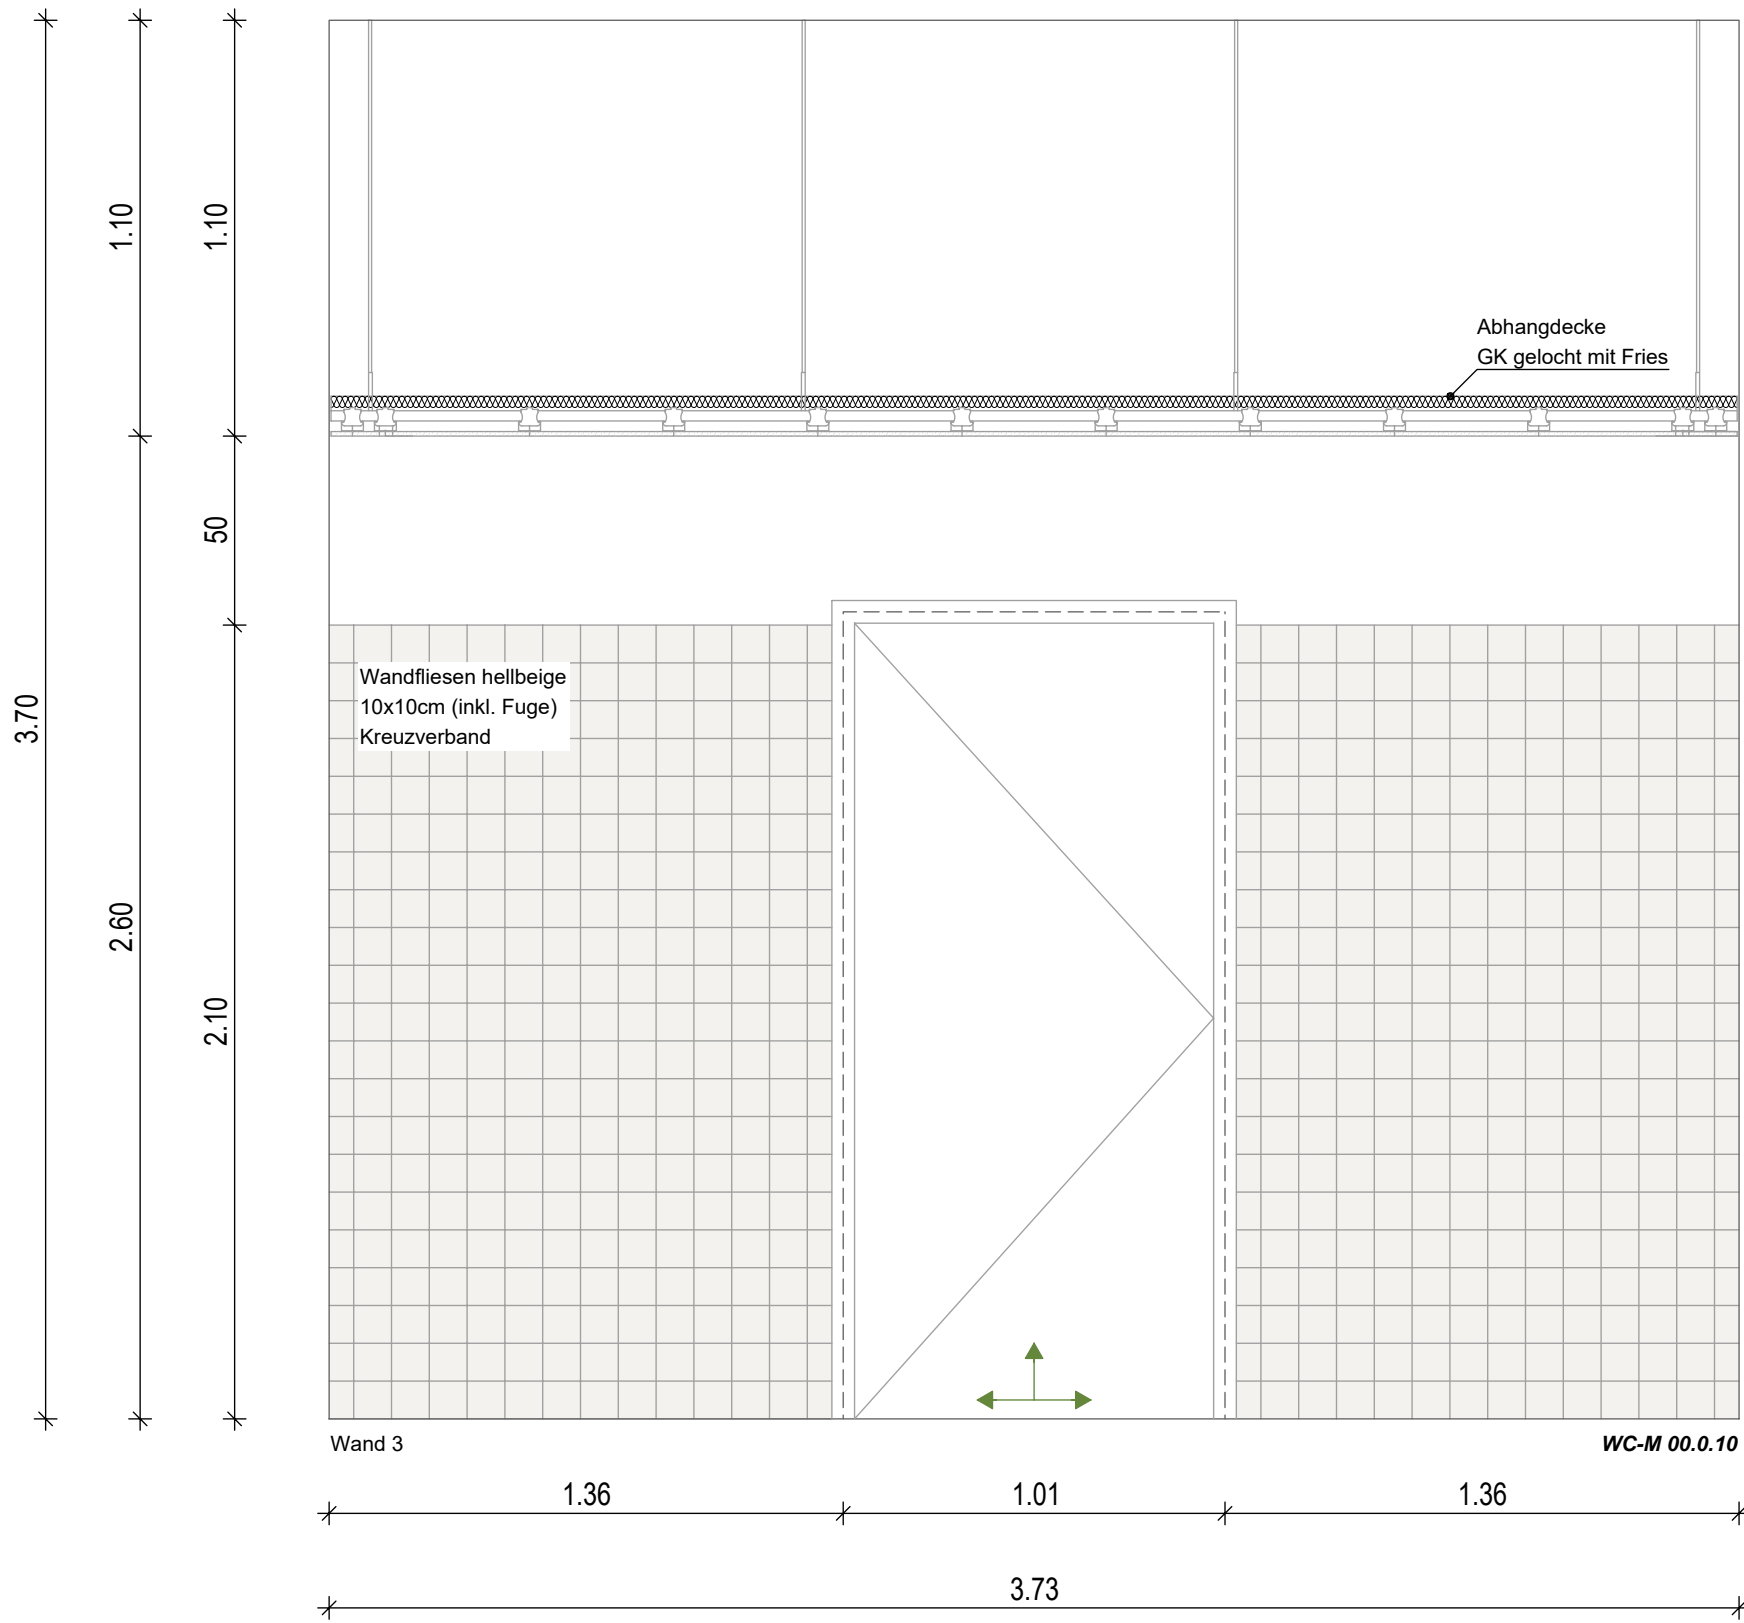


[illegible]

Projekt: 1828 Neubau GS Michaelisschule und Michaelistreff Graf-Stauffenberg-Str. 19, 49124 Georgsmarienhütte	
Bauherr: Stadt Georgsmarienhütte Oeseder Straße 85 49124 Georgsmarienhütte	

**GEORG
MARIE
HUETT**

Planungsstand:

Ausführungsplanung

Planinhalt:

Verlegeplan
D10.10 00.0.10 WC-M

Datum: 22.05.2025	Maßstab: 1:20	Plannummer: 5709
Gezeichnet: DIS	Blattgröße: H/B 750/900	Planschlüssel: 5-ARC-SCH-PFL-UE-010-P-00