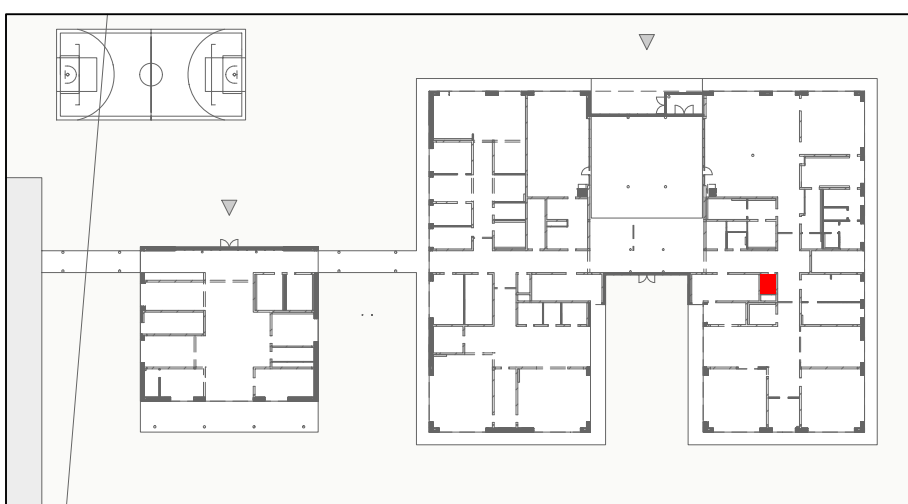
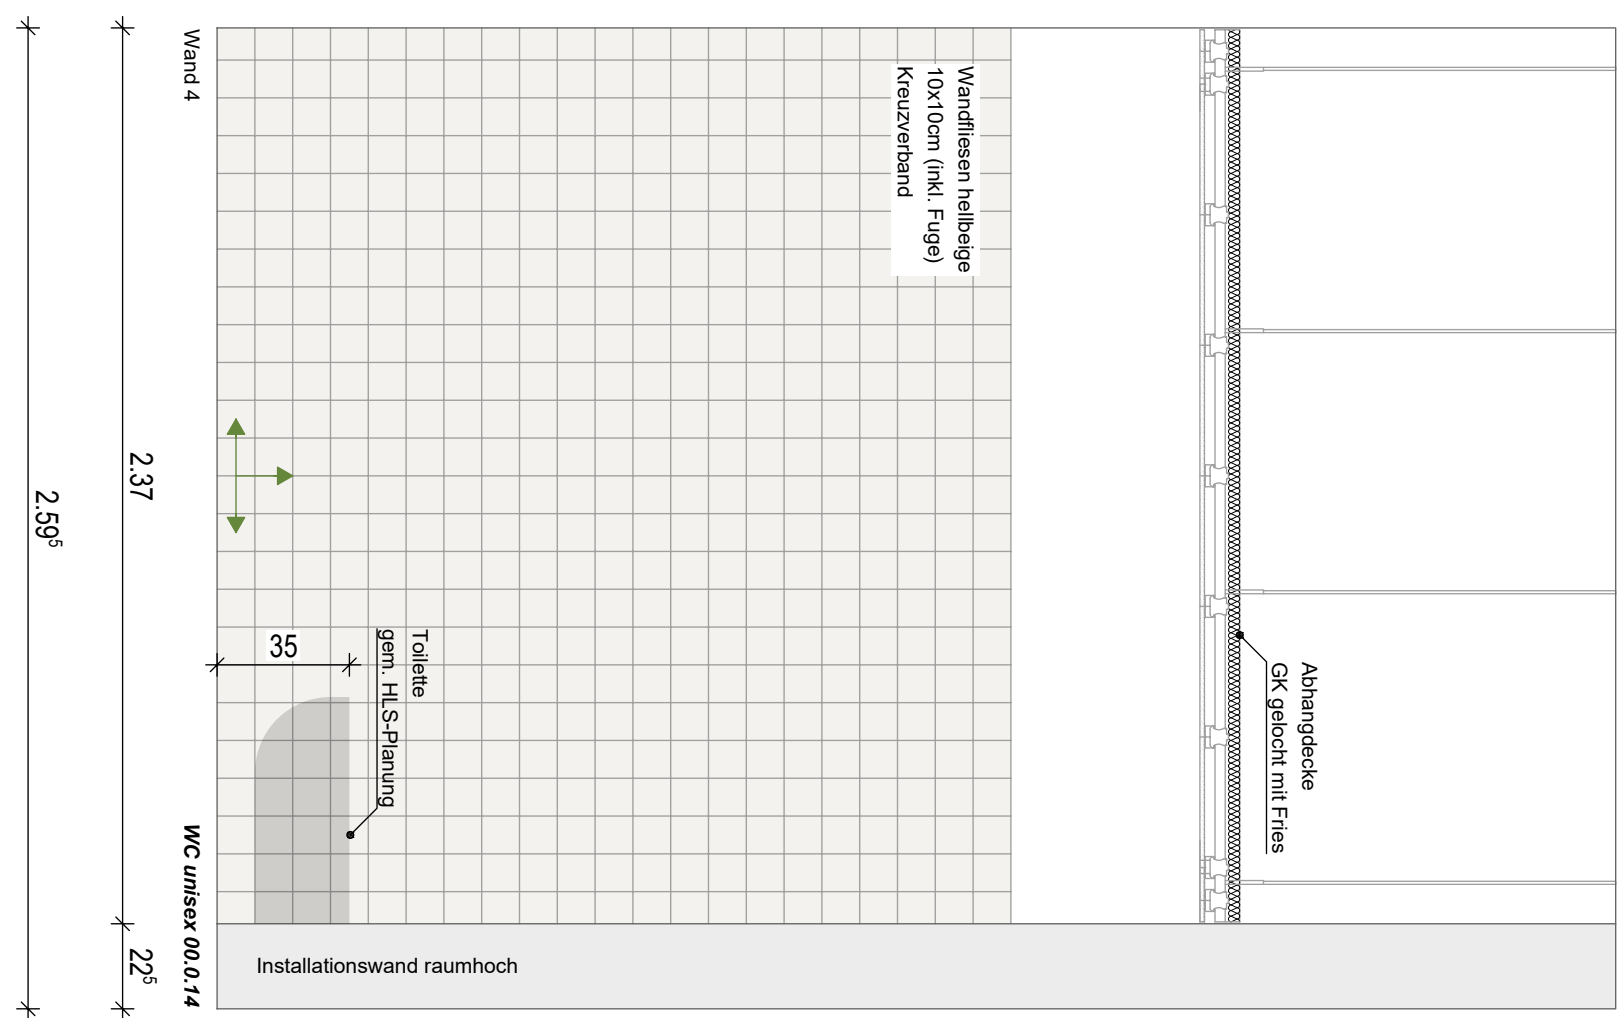
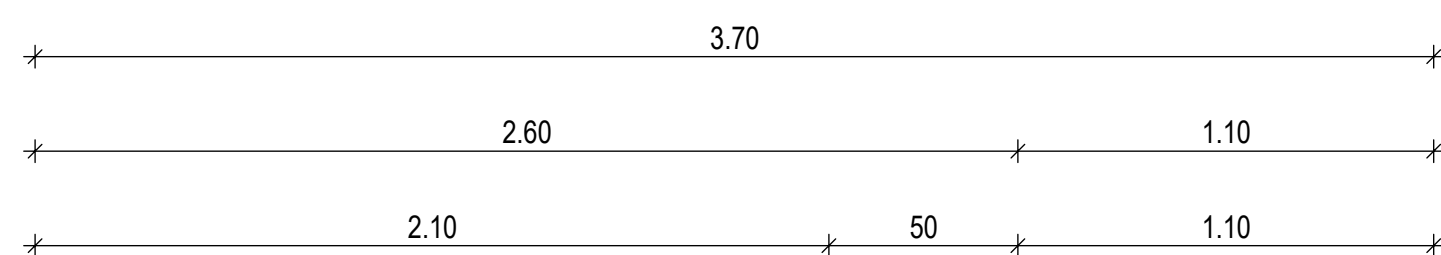
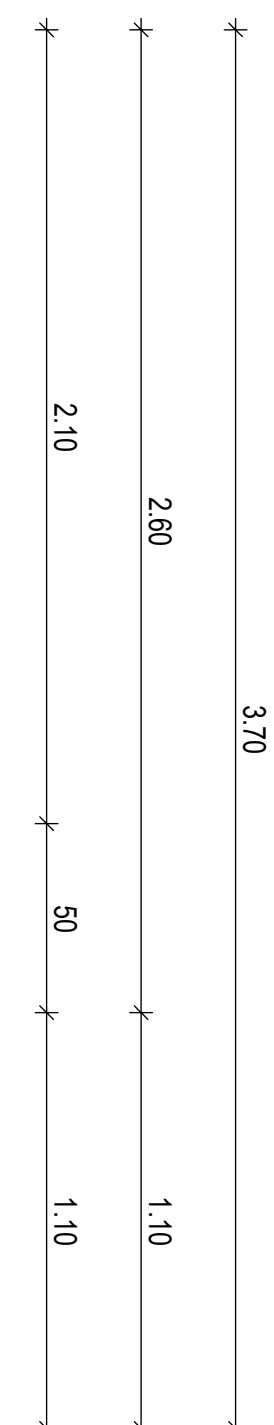
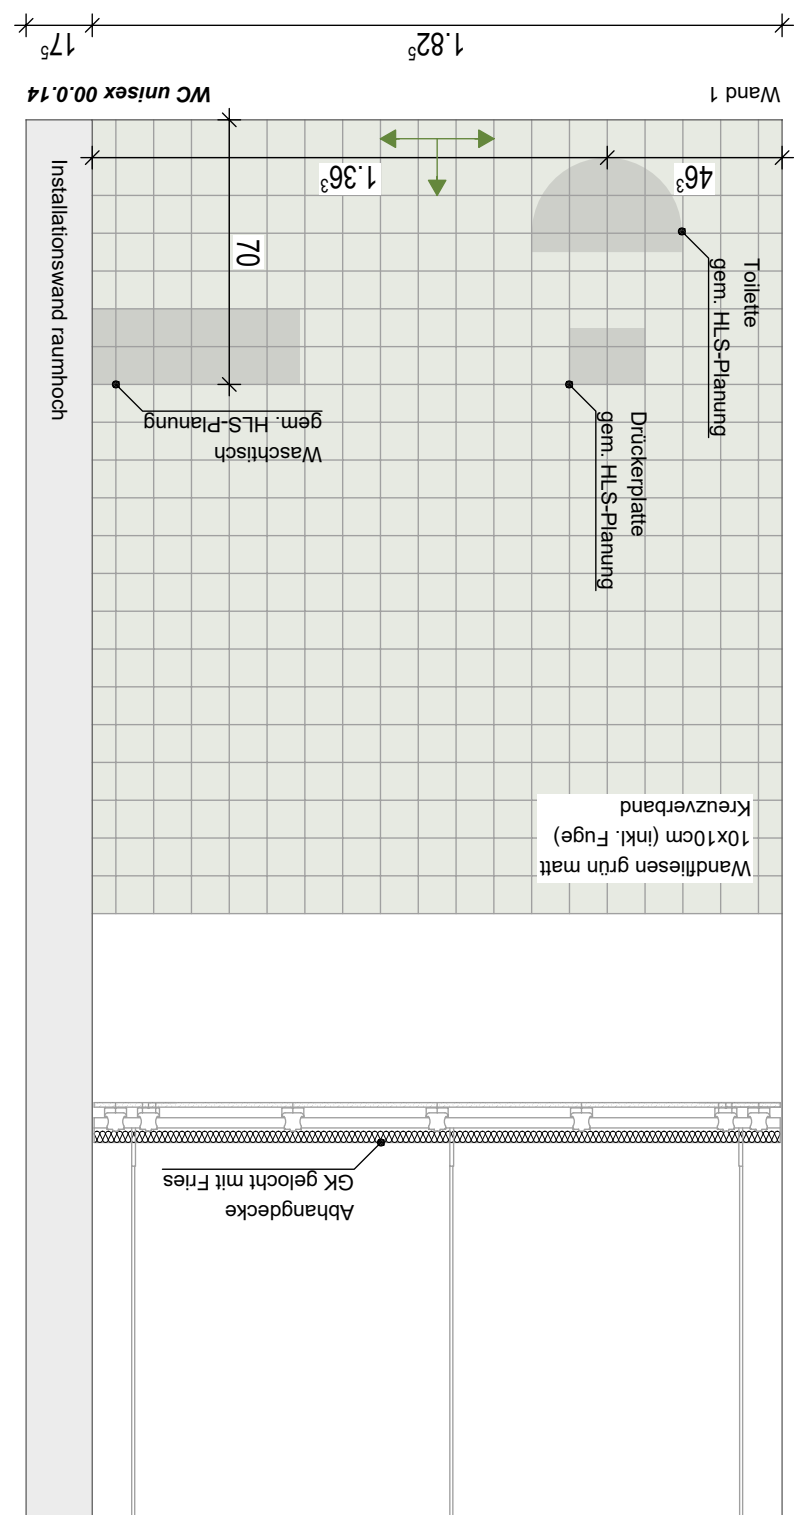
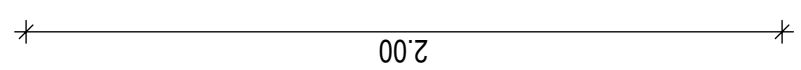
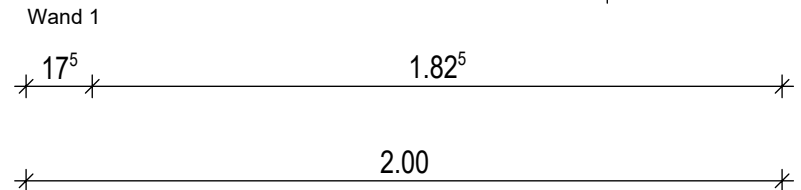
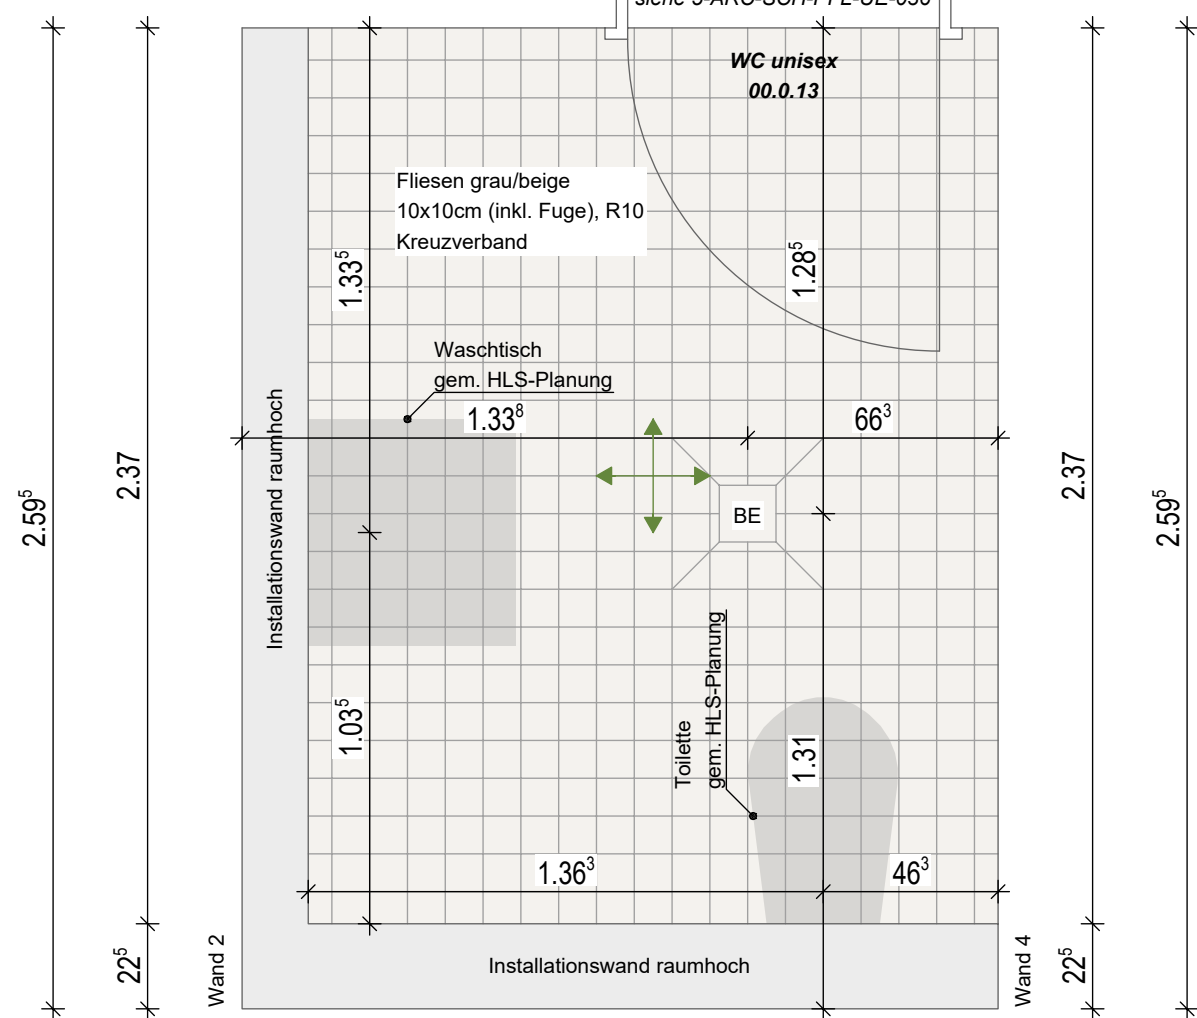
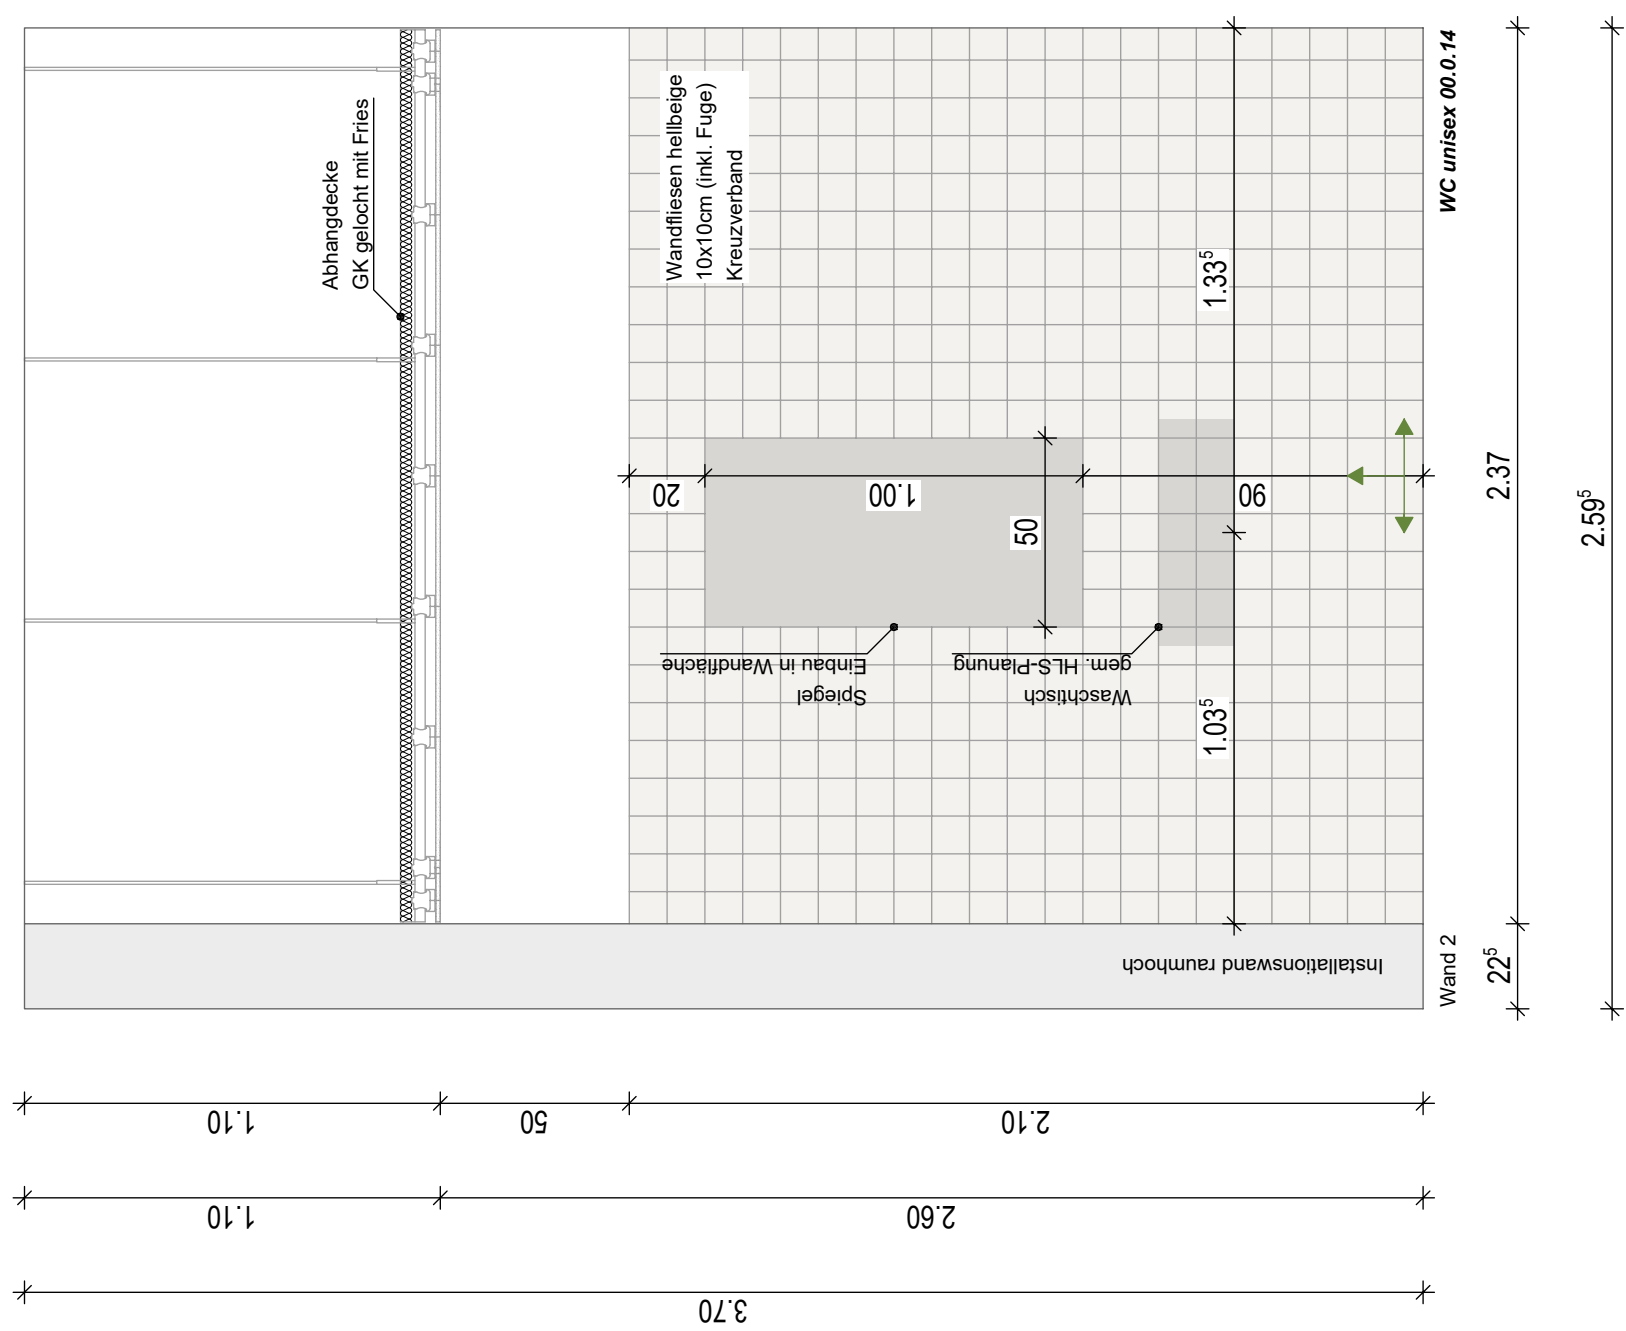
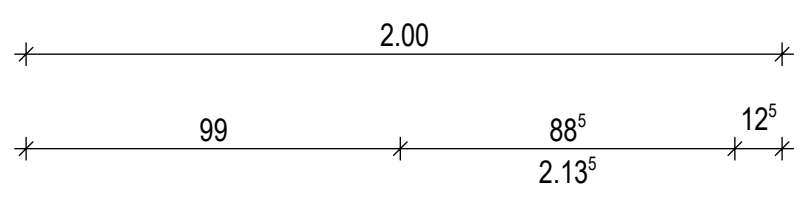
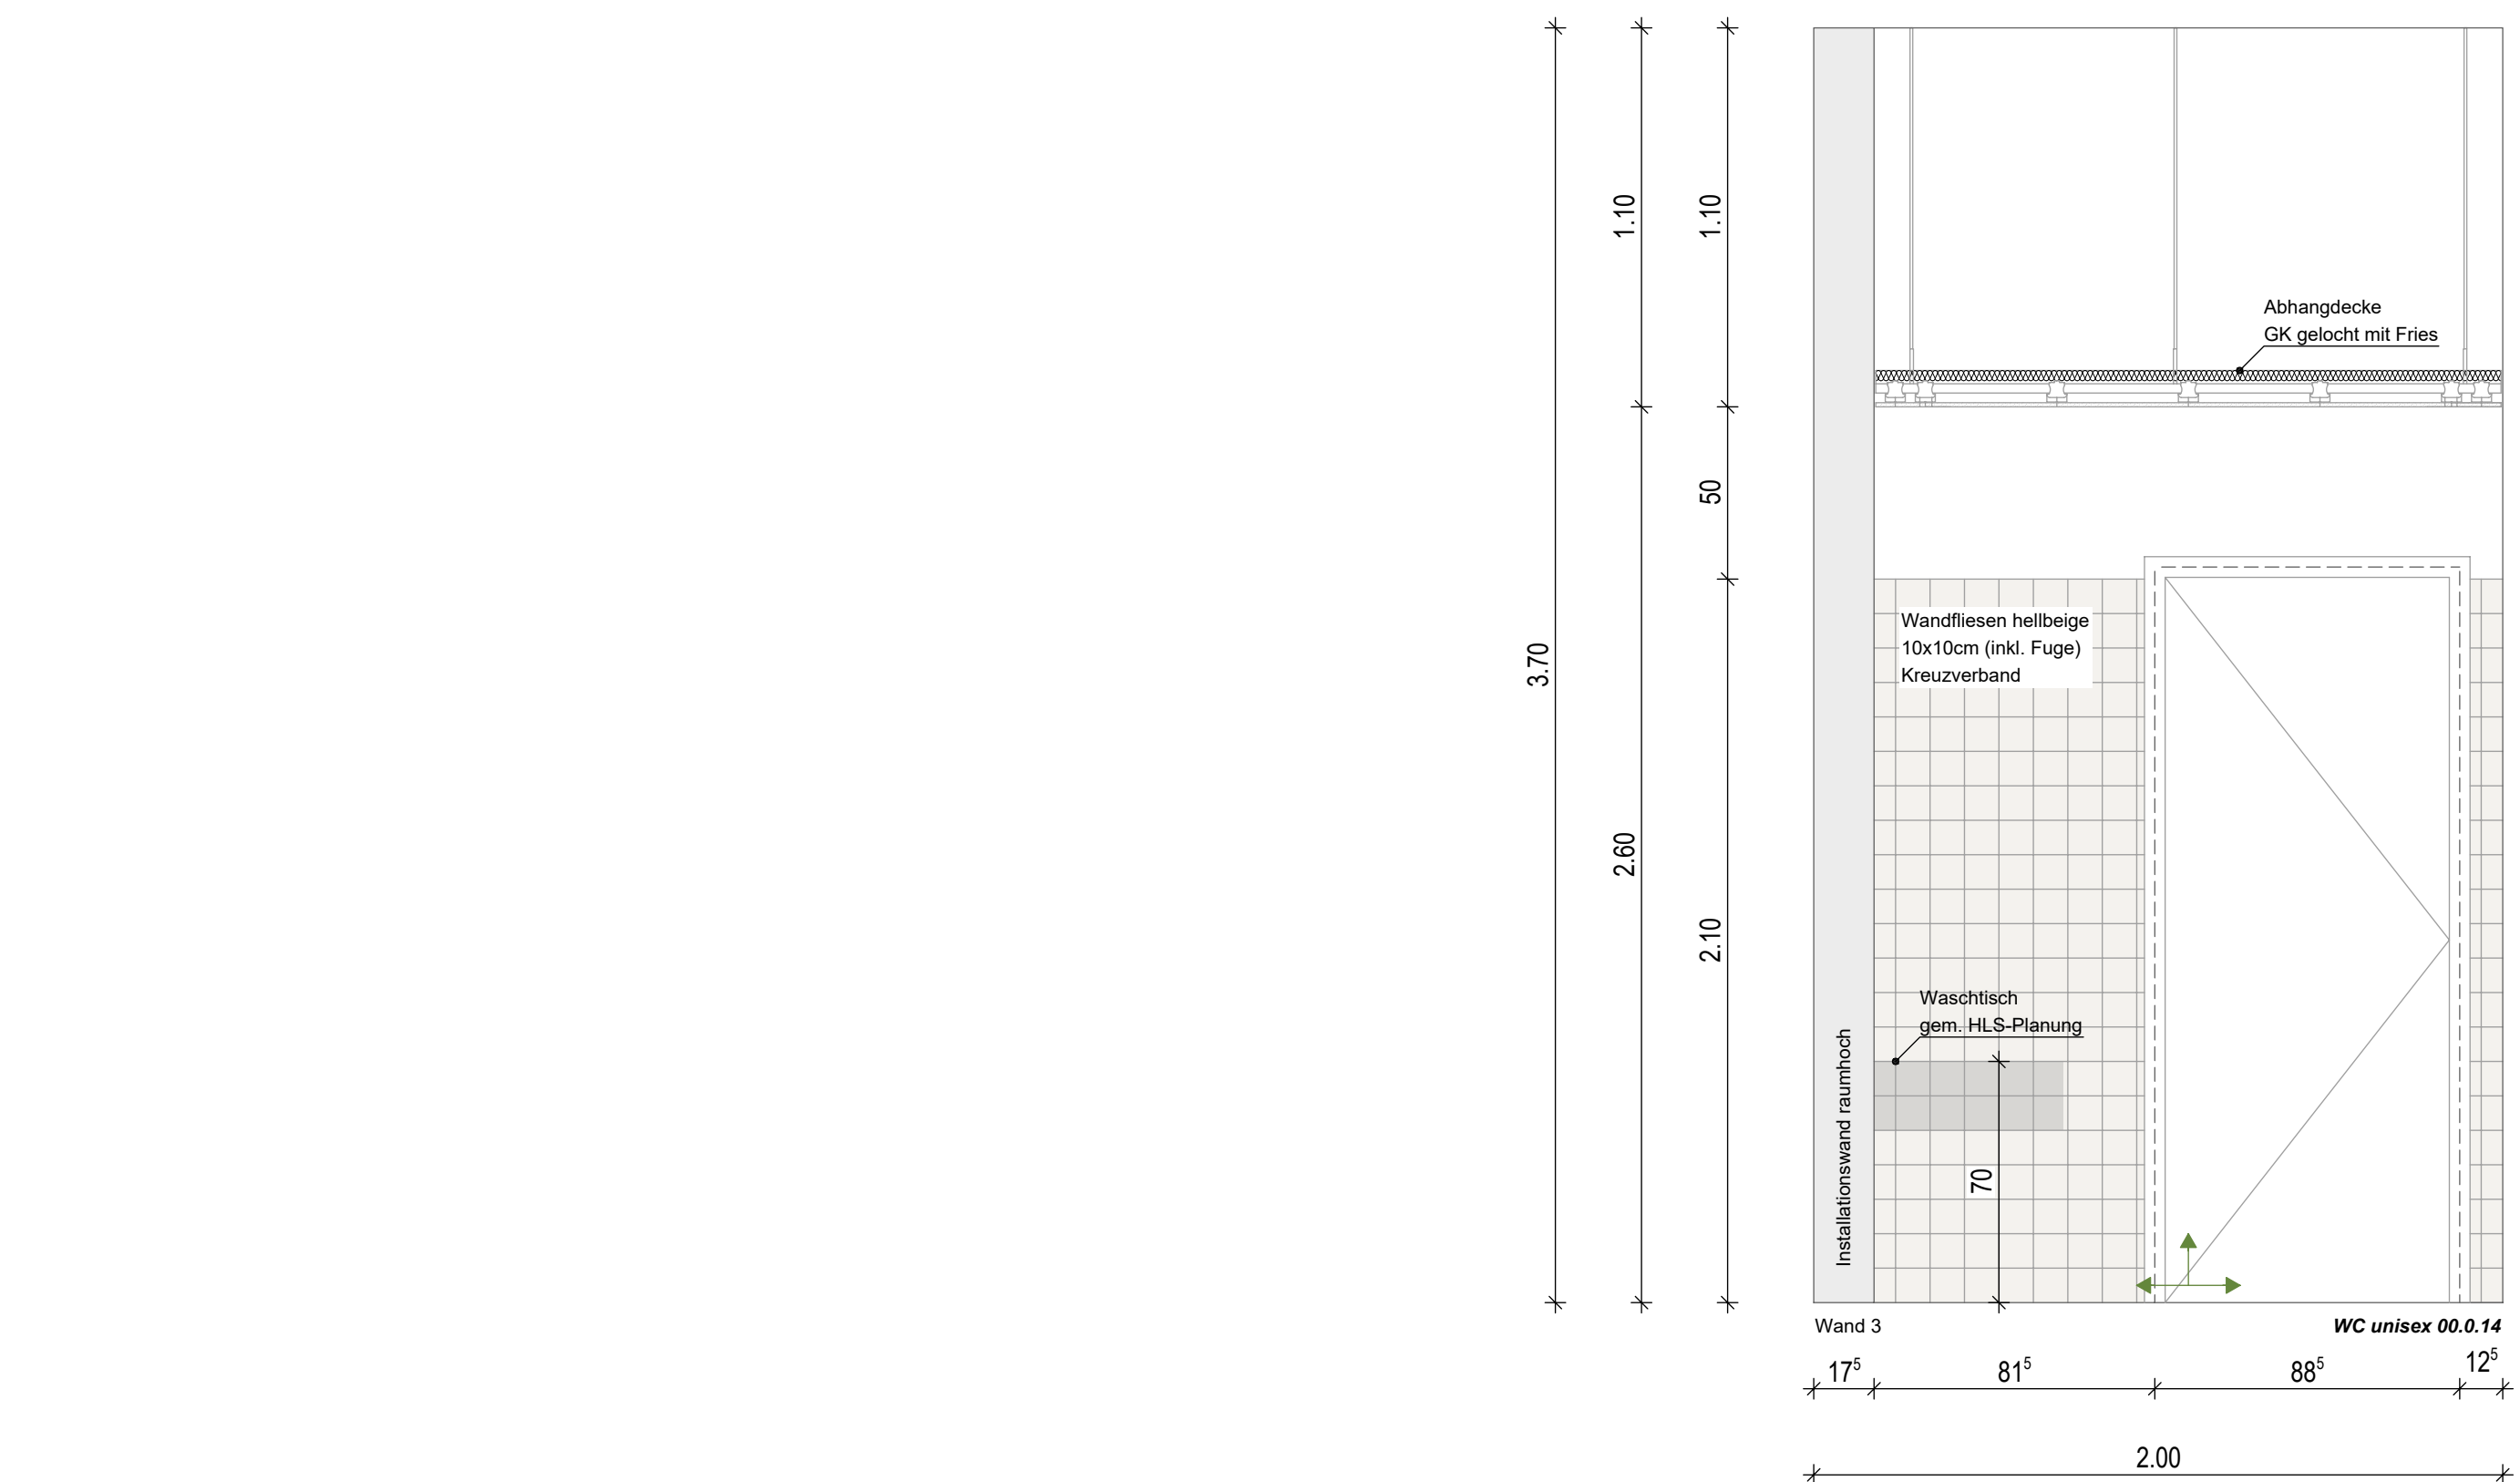


[illegible]

Projekt: 1828 Neubau GS Michaelisschule und Michaelistreff Graf-Stauffenberg-Str. 19, 49124 Georgsmarienhütte	
Bauherr: Stadt Georgsmarienhütte Oeseder Straße 85 49124 Georgsmarienhütte	

**GEORGS
MARIEN
HUETTE**

Planungsstand:

Ausführungsplanung

Planinhalt:		
Verlegeplan D10.11 00.0.13 WC unisex		
Datum: 22.05.2025	Maßstab: 1:20	Plannummer: 5710
Gezeichnet: DIS	Blattgröße: H/B 700/800	Planschlißsel: 5-ARC-SCH-PFL-UE-011-P-00