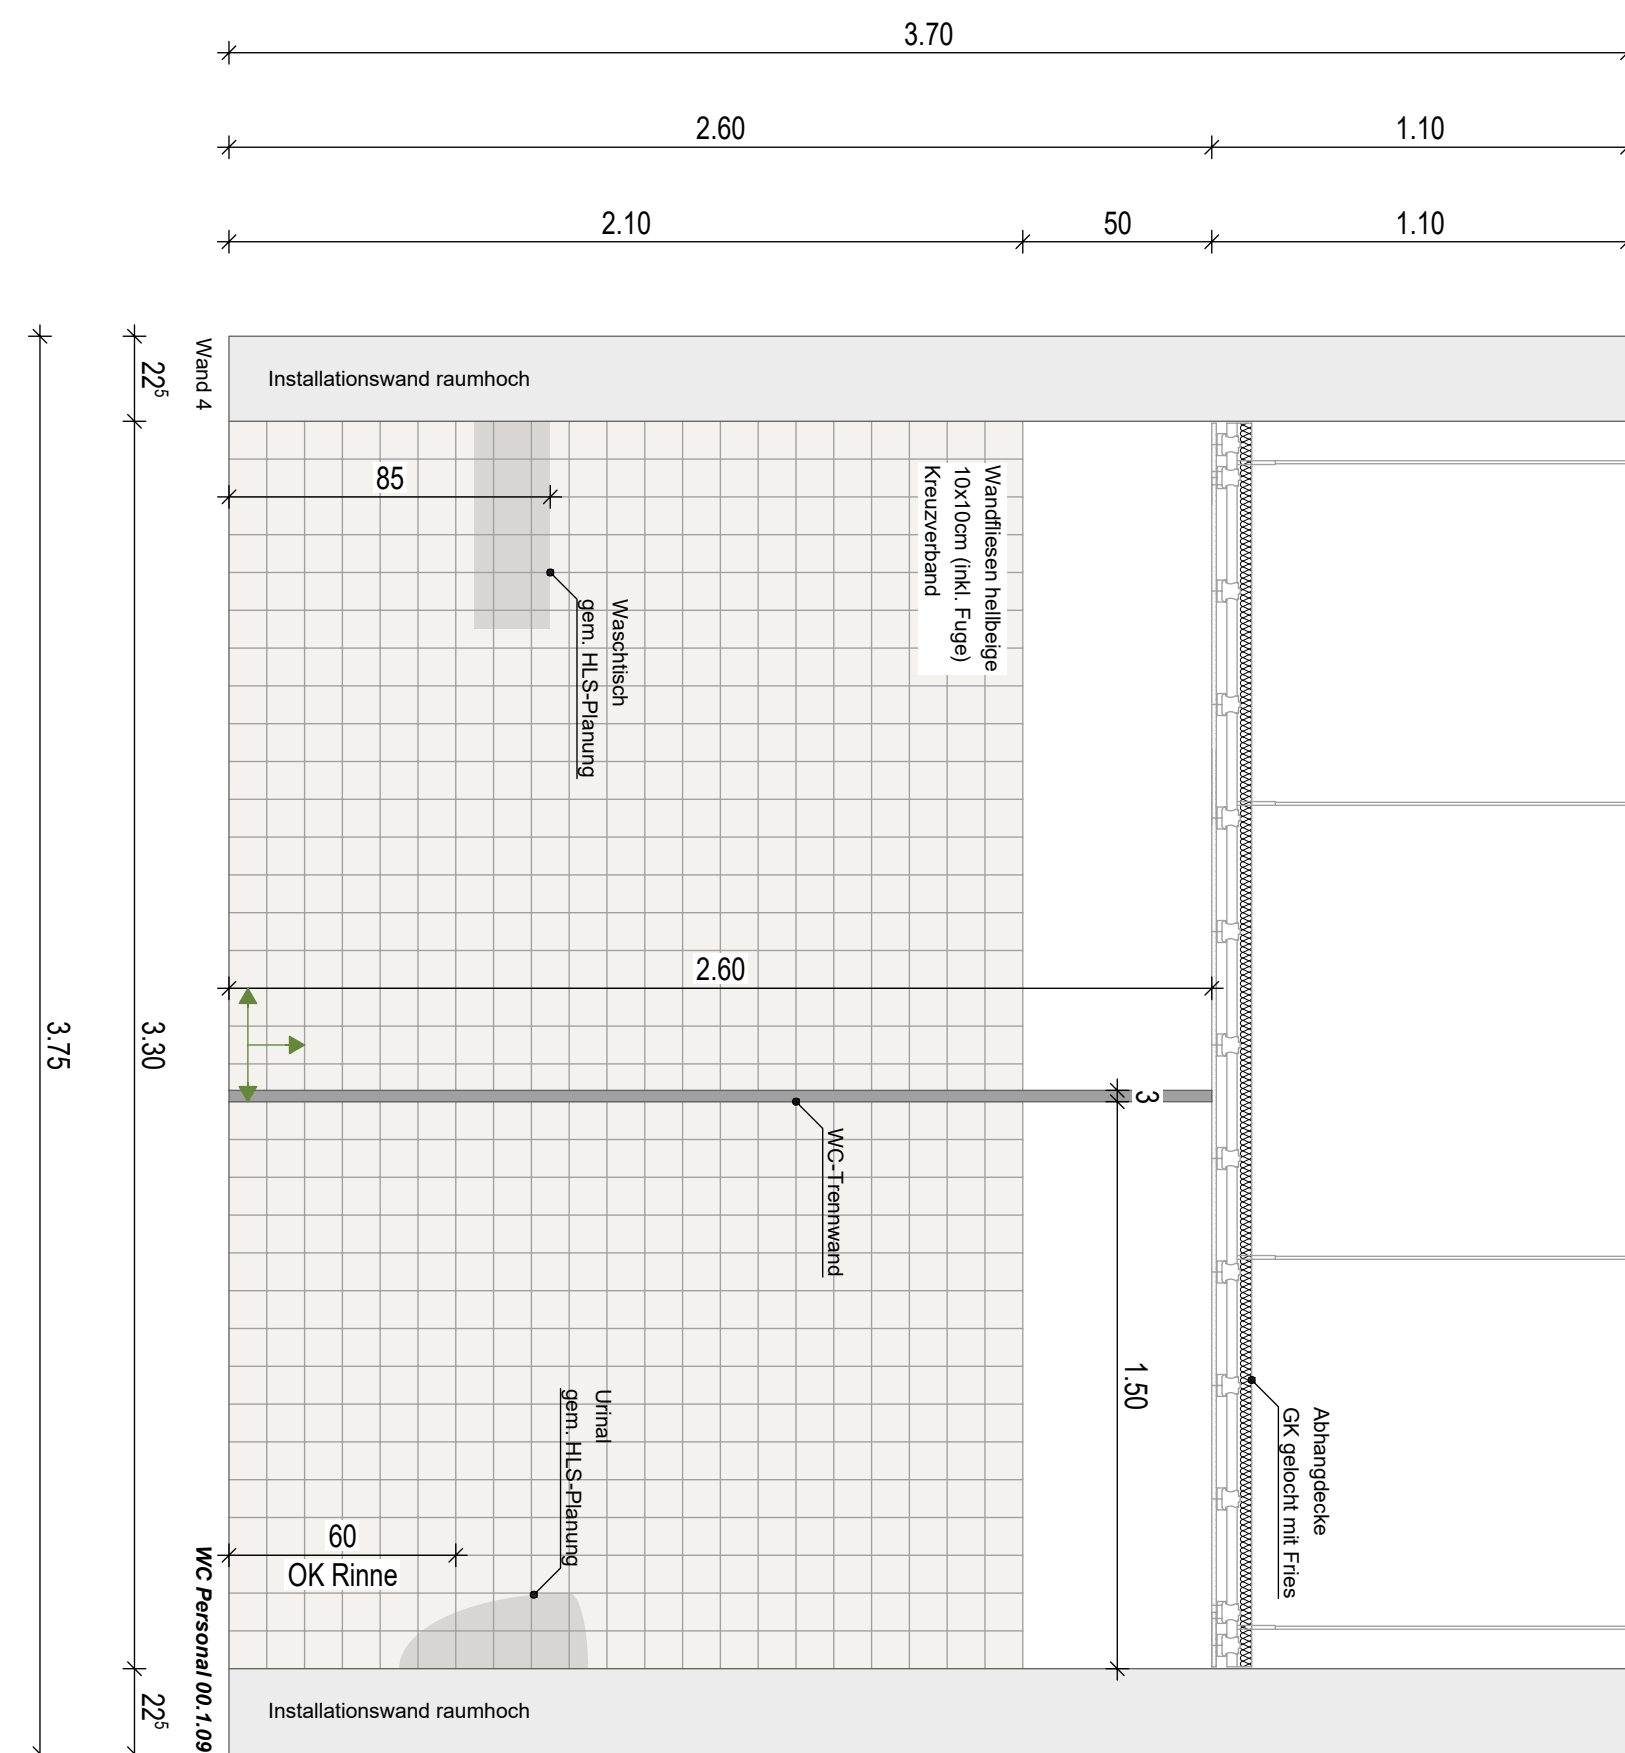
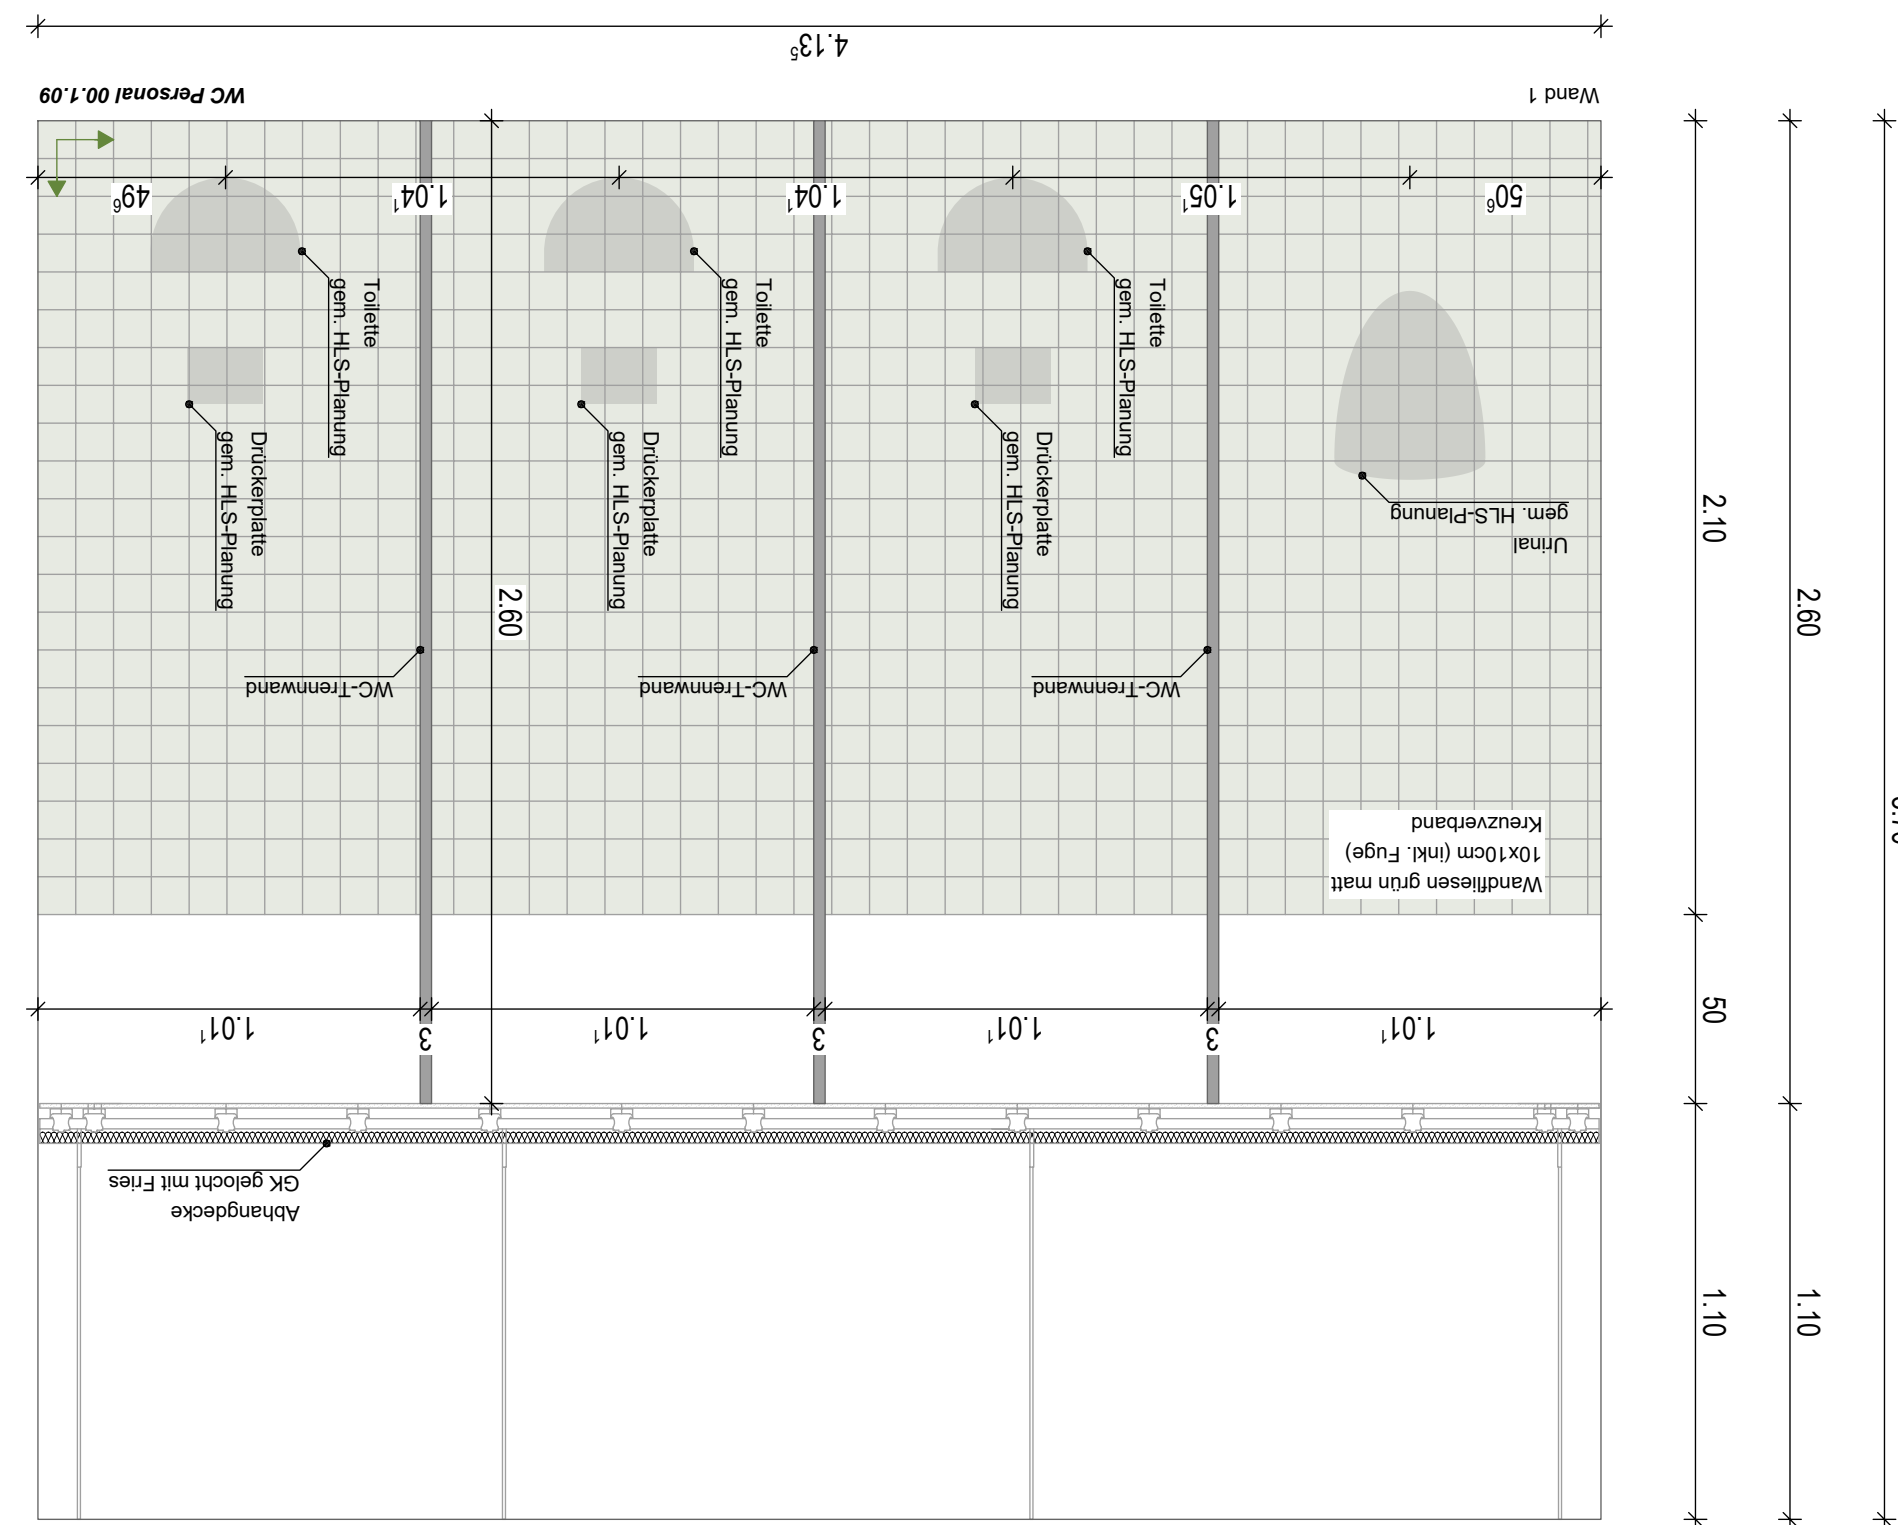
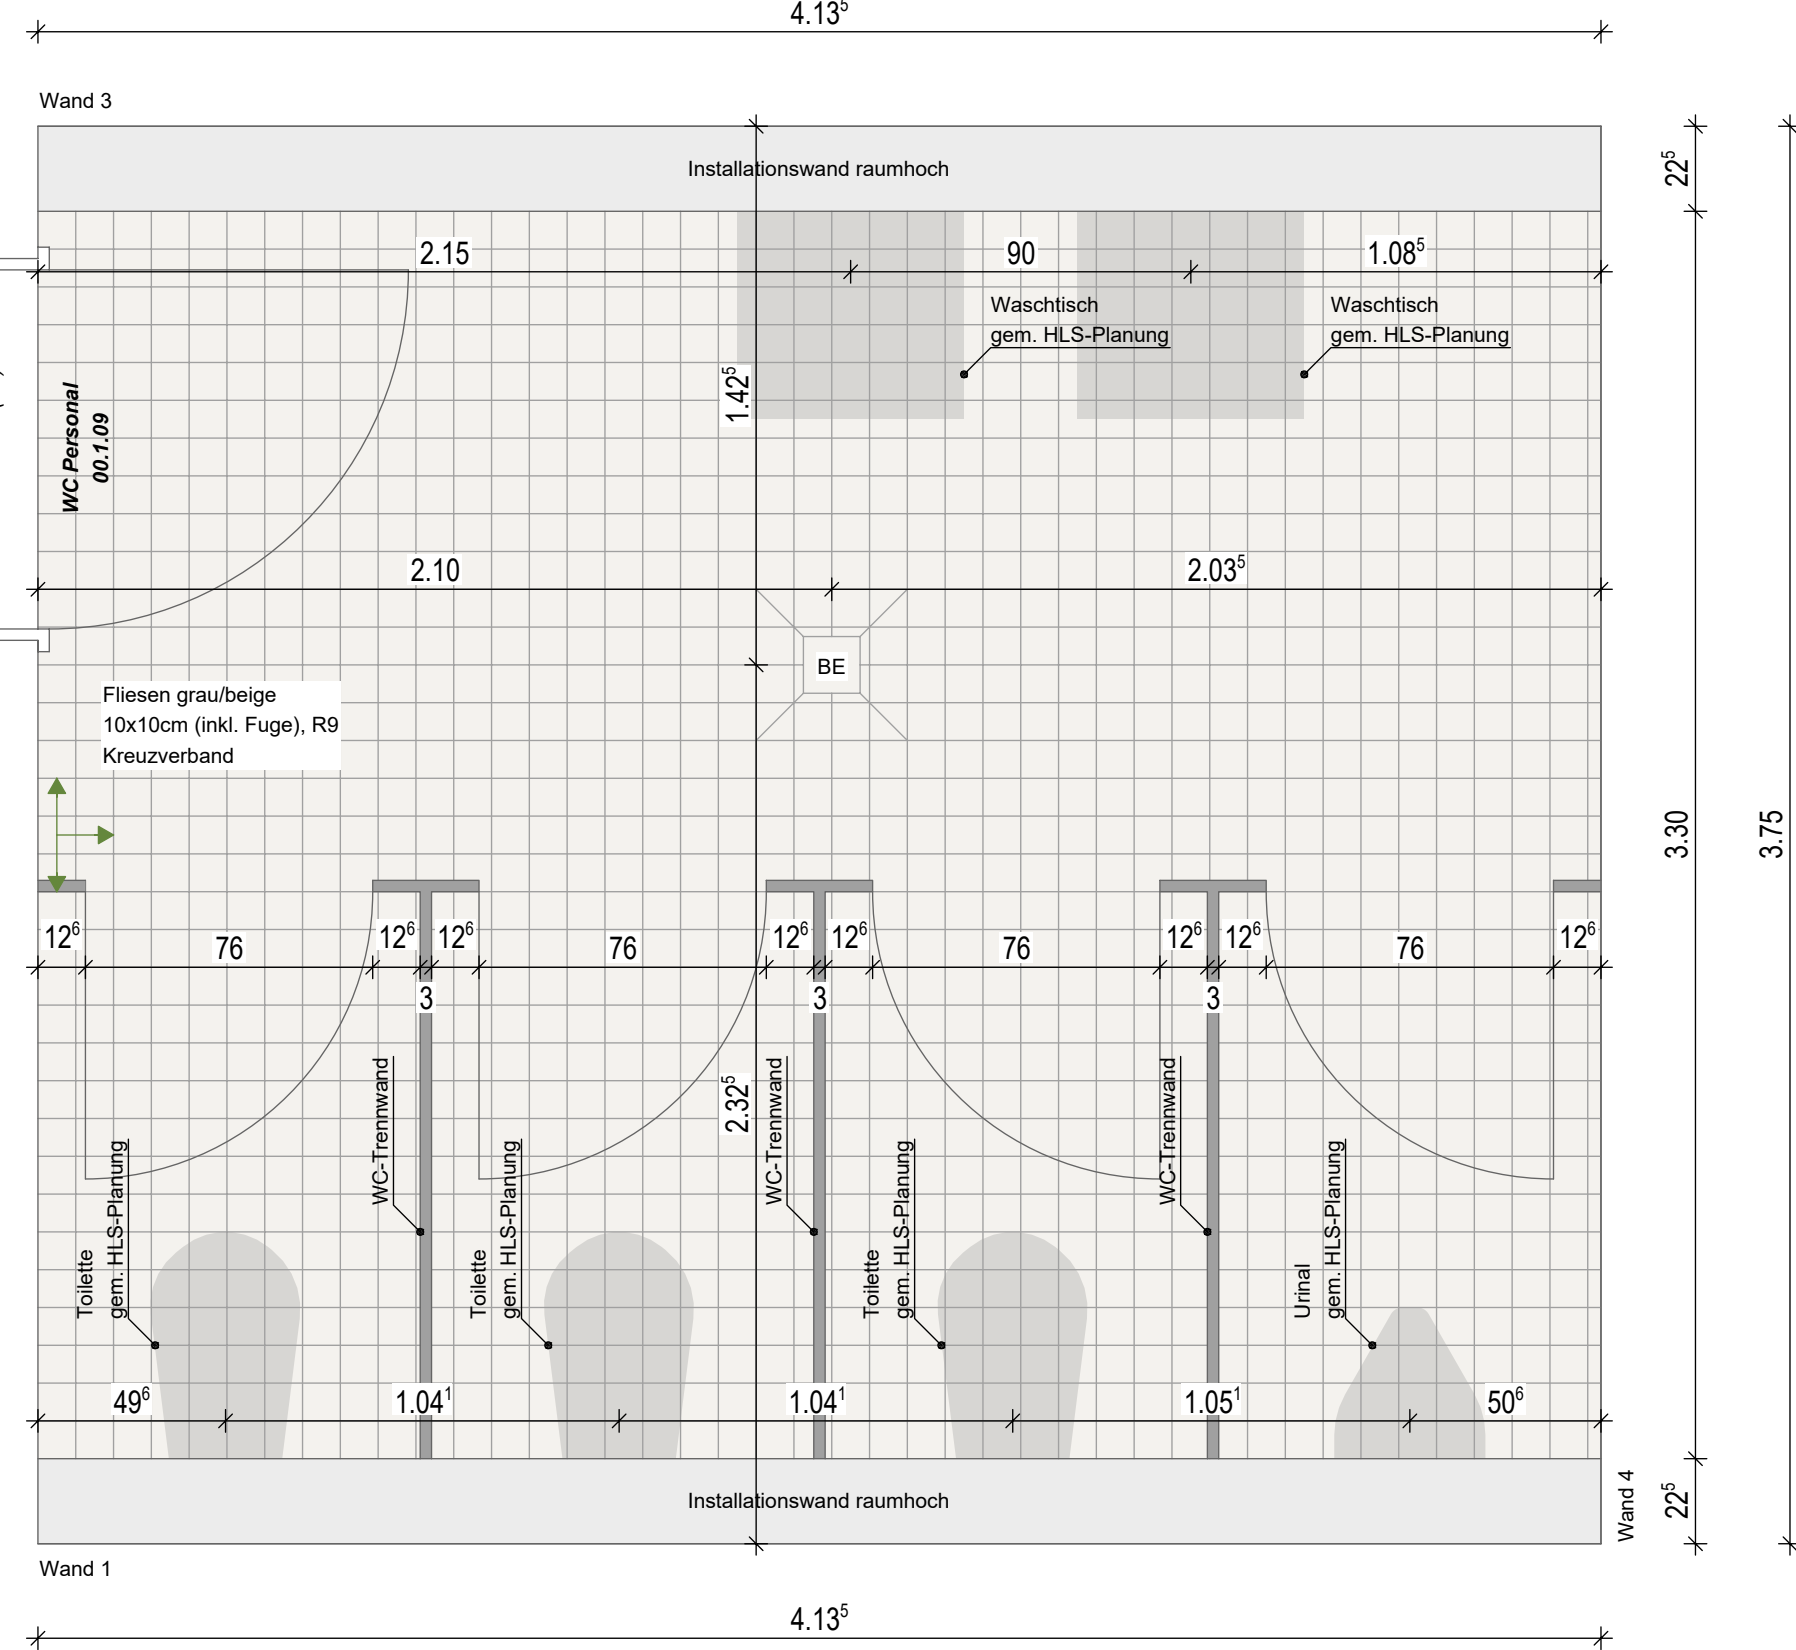
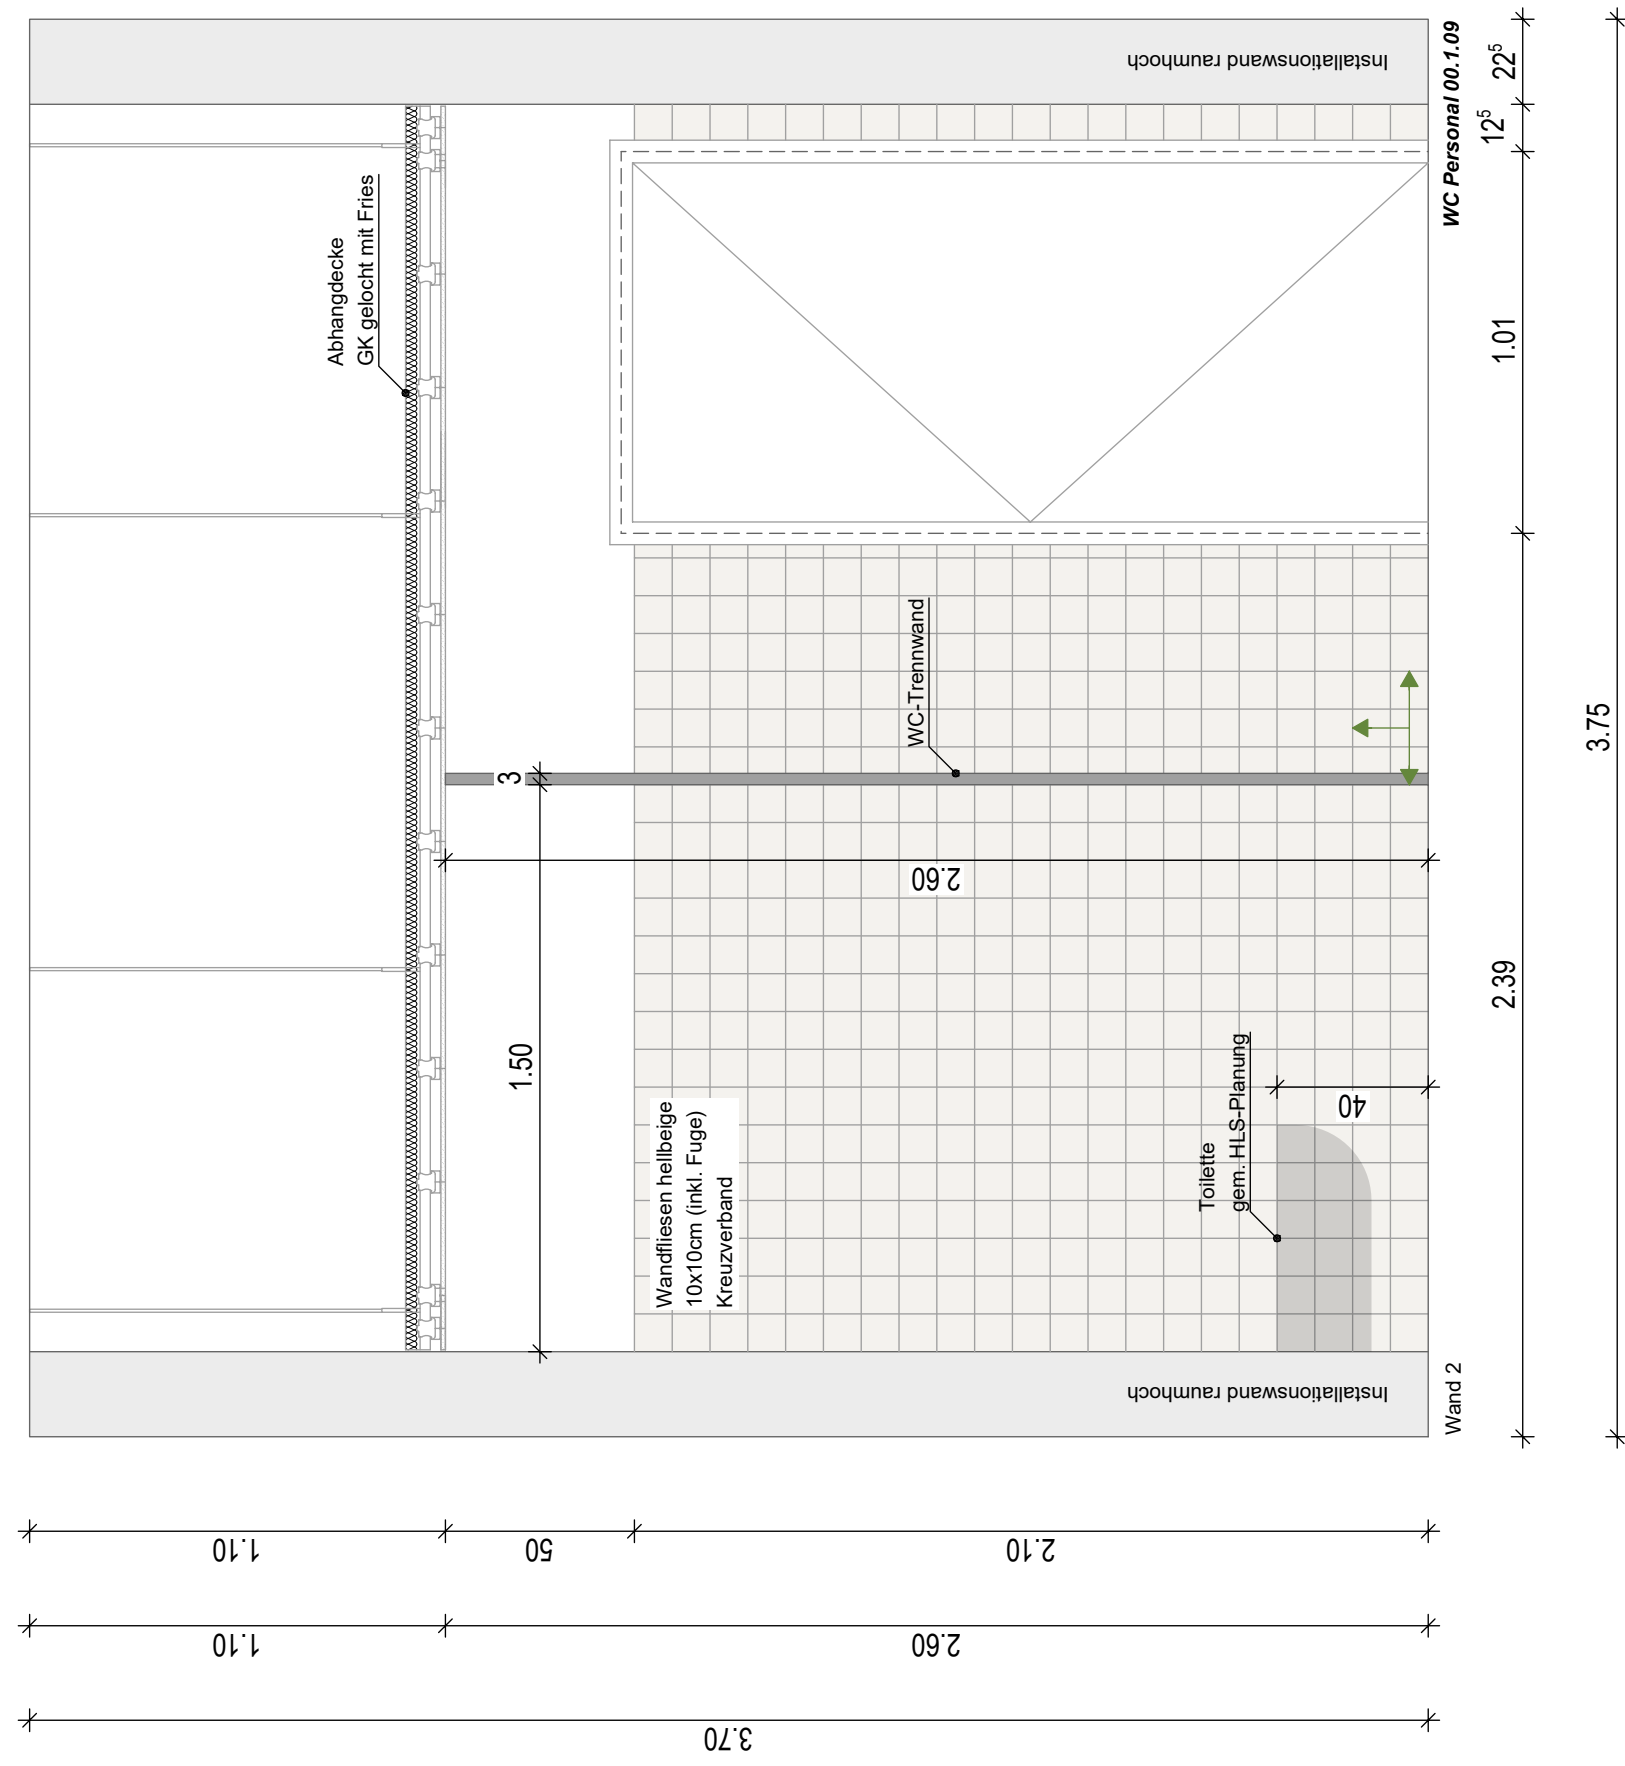


[illegible]

Projekt:	1828 Neubau GS Michaelisschule und Michaelistreff Graß-Stauffenberg-Str. 19, 49124 Georgsmarienhütte
Bauherr:	Stadt Georgsmarienhütte Oeseder Straße 85 49124 Georgsmarienhütte

Planungsstand:

Ausführungsplanung

Planinhalt:

Verlegeplan
D10.12 00.1.09 WC Personal

Datum: 22.05.2025	Maßstab: 1:20	Plannummer: 5711
Gezeichnet: DIS	Blattgröße: H/B 750/900	Planschlüssel: 5-ARC-SCH-PFL-UE-012-P-00