



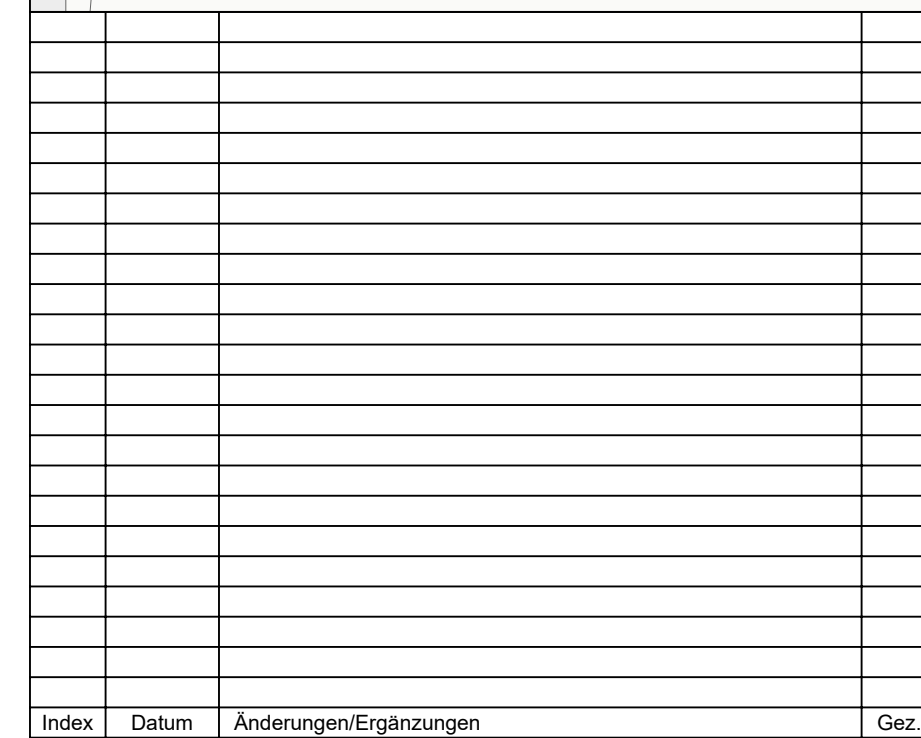

Bauherr:

Stadt Georgsmarienhütte
Oeseder Straße 85
49124 Georgsmarienhütte

GEORGSMARIENHÜTTE

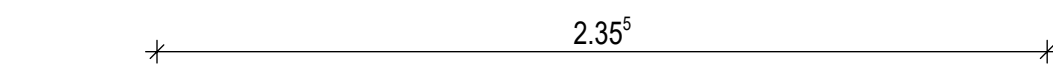

Ausführungsplanung

Datum: 22.05.2025	Maßstab: 1:20	Plannummer: 5712
----------------------	------------------	---------------------

Gezeichnet: DIS	Blattgröße: H/B 620/550	Planschlüssel: 5-ARC-SCH-PFL-UE-013-P-00
--------------------	----------------------------	---