
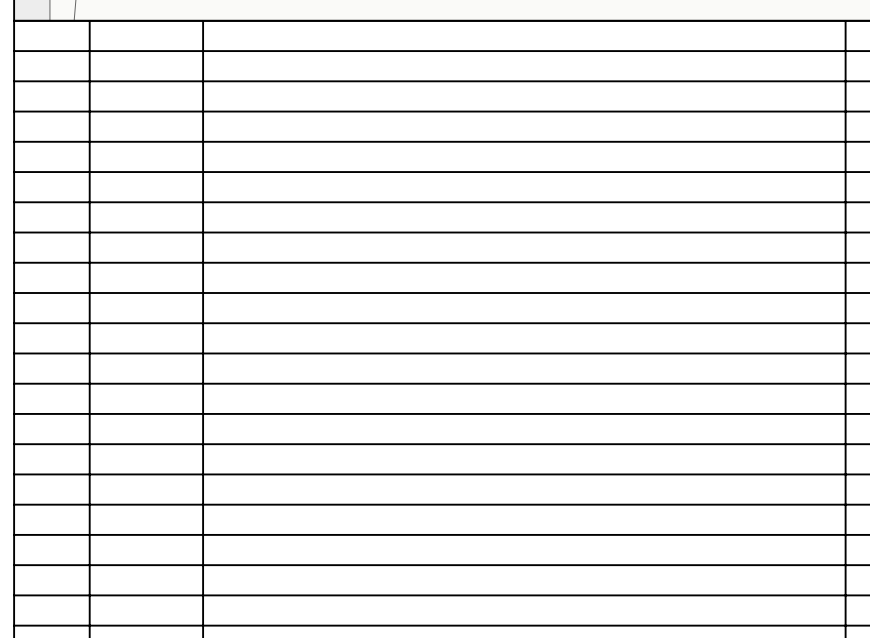
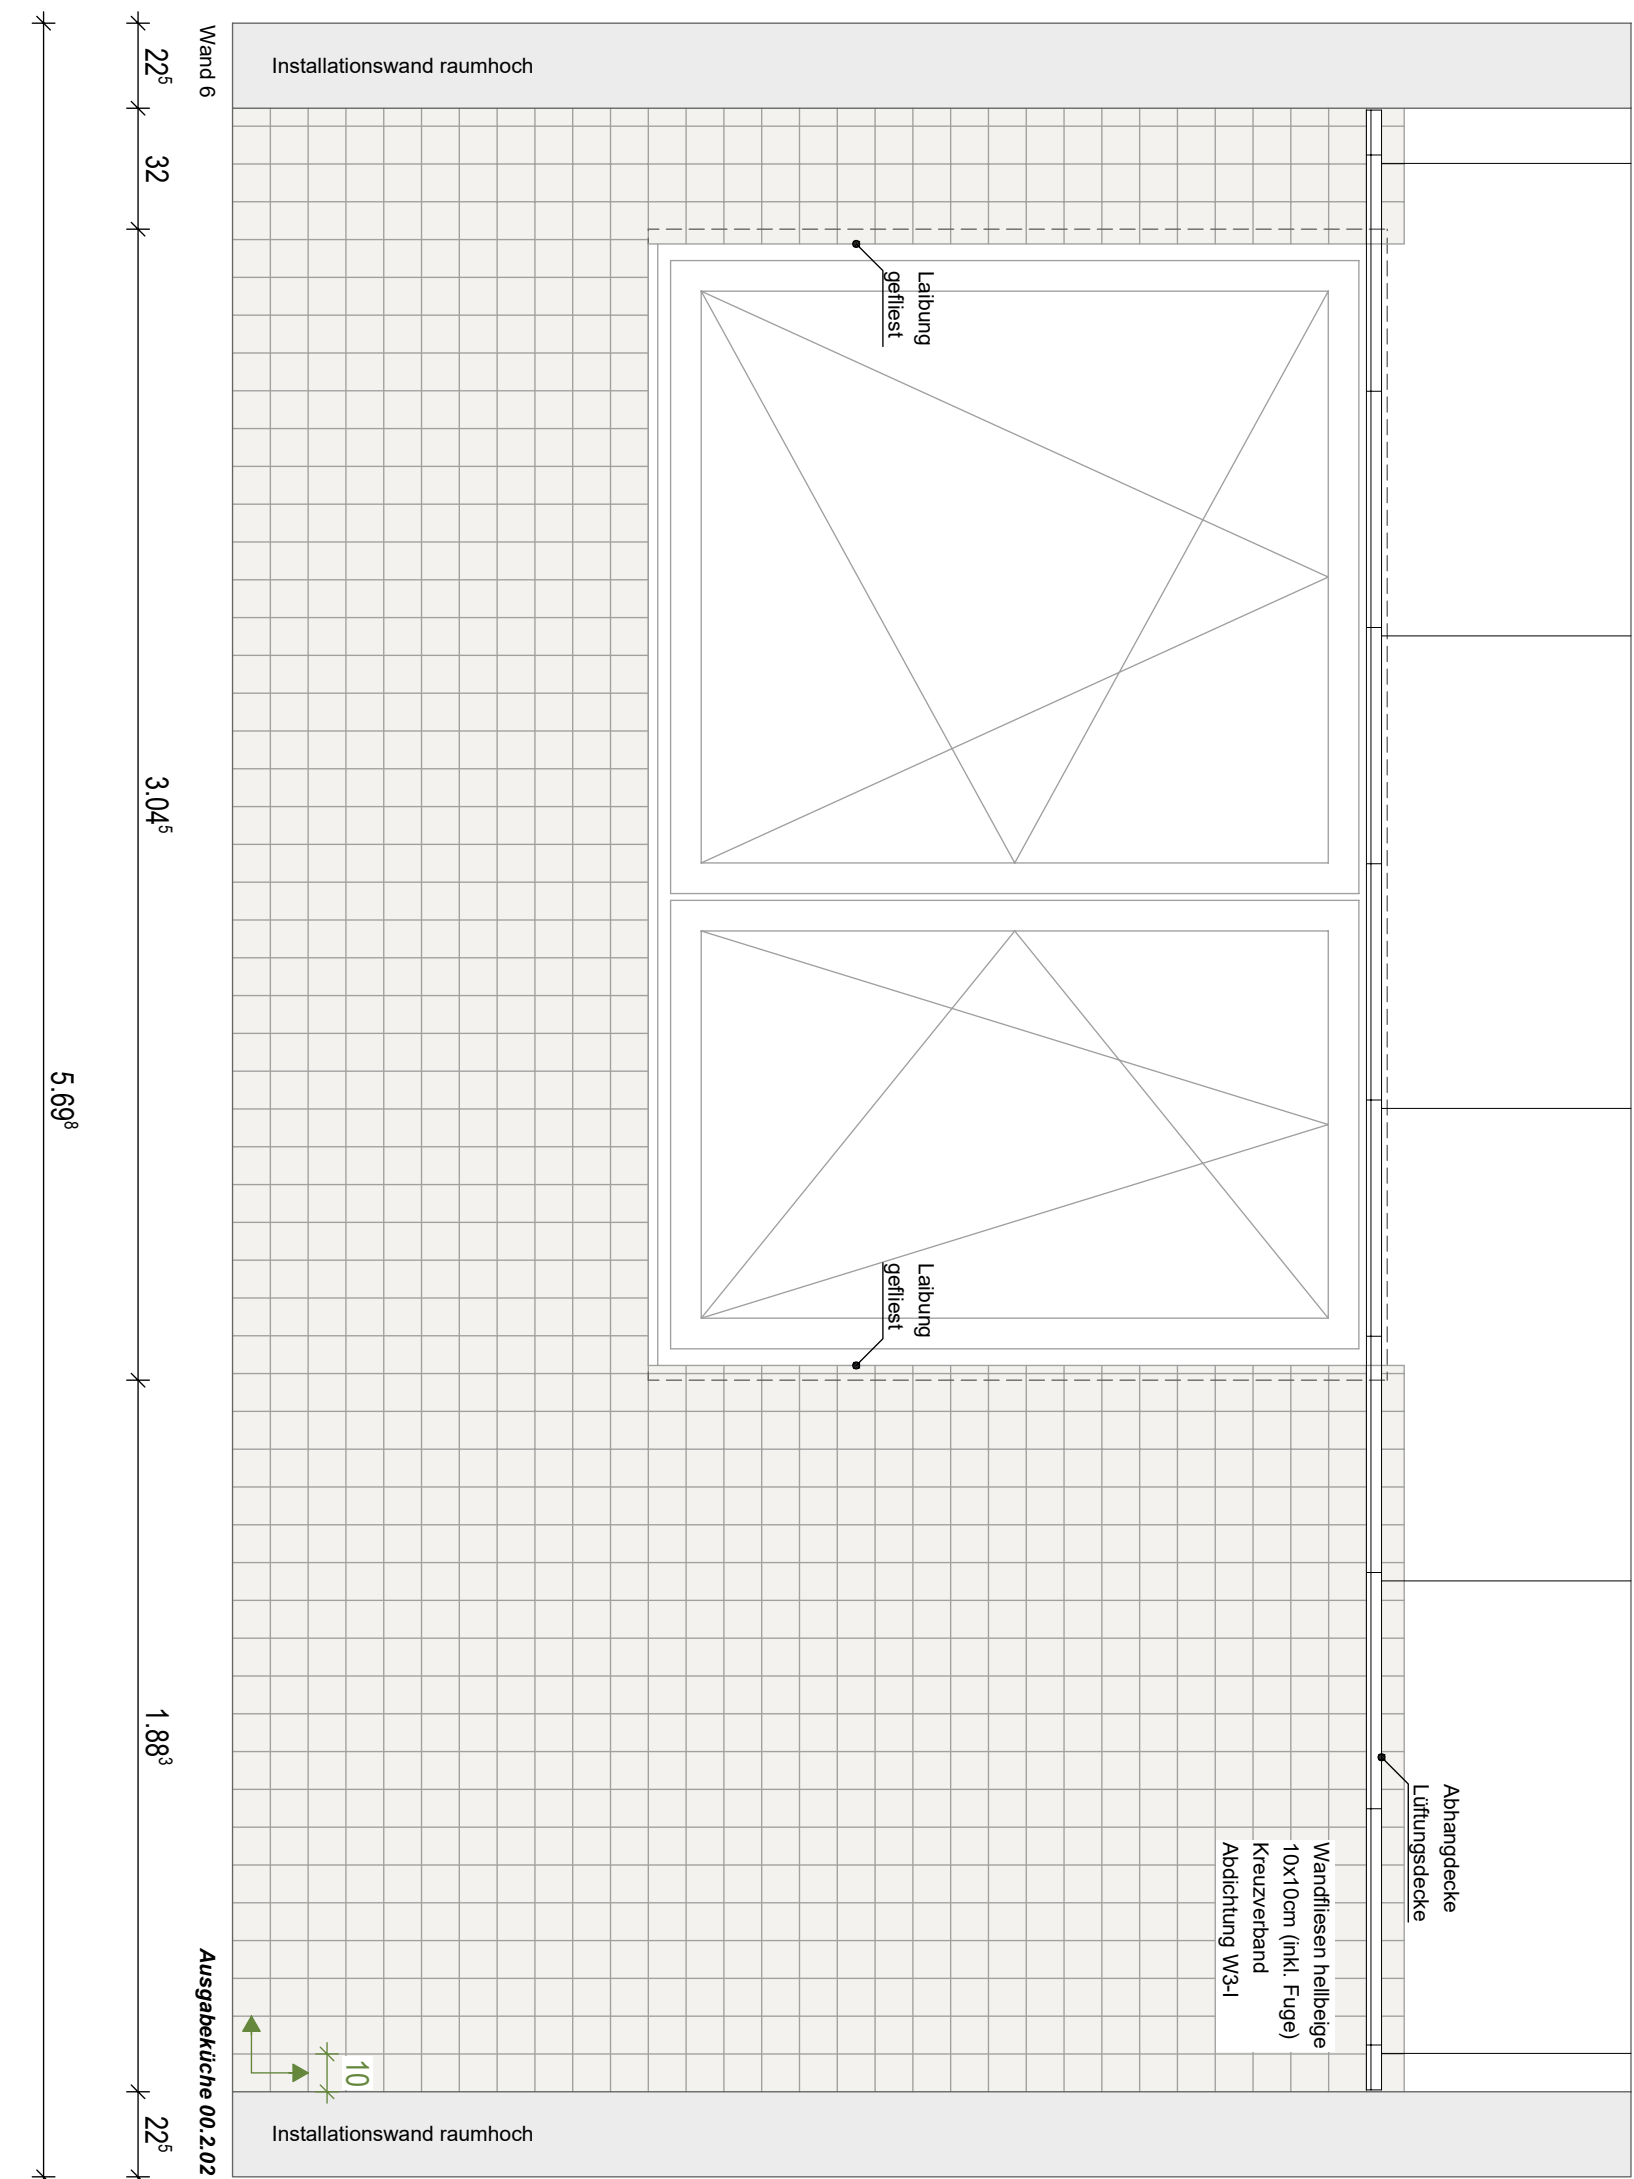
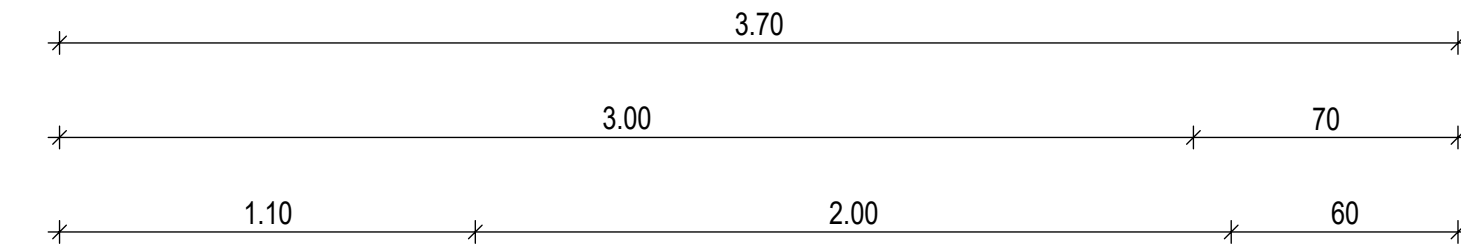


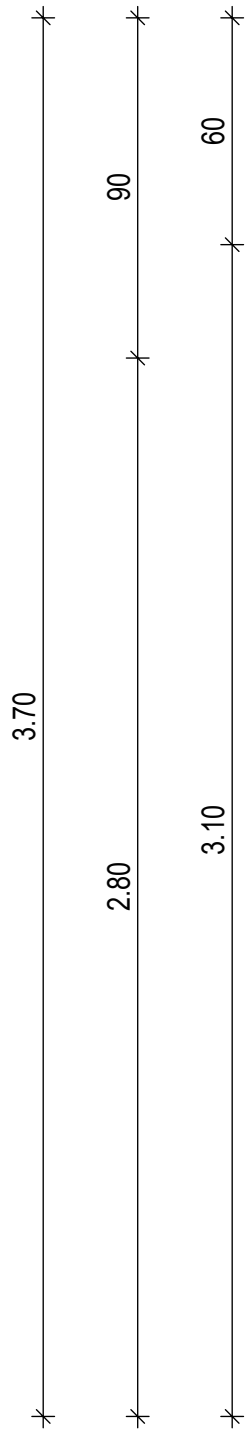

GEOR
MARI
HUET

Planinhalt: Verlegeplan D10.14 00.2.02 Ausgabeküche		
Datum: 25.11.2025	Maßstab: 1:20	Plannummer: 5713
Gezeichnet: DIS	Blattgröße: H/B 650/1150	Planschlüssel: 5-ARC-SCH-PFE-UE-014-P-02