

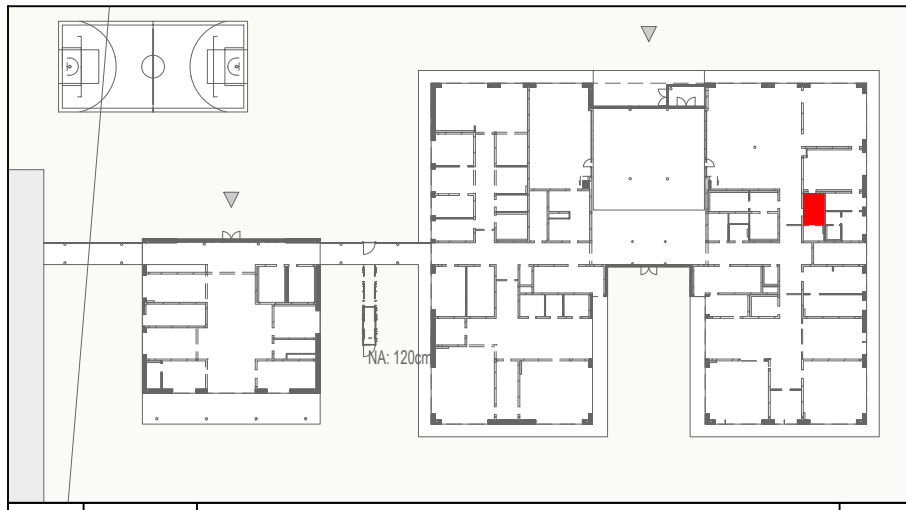
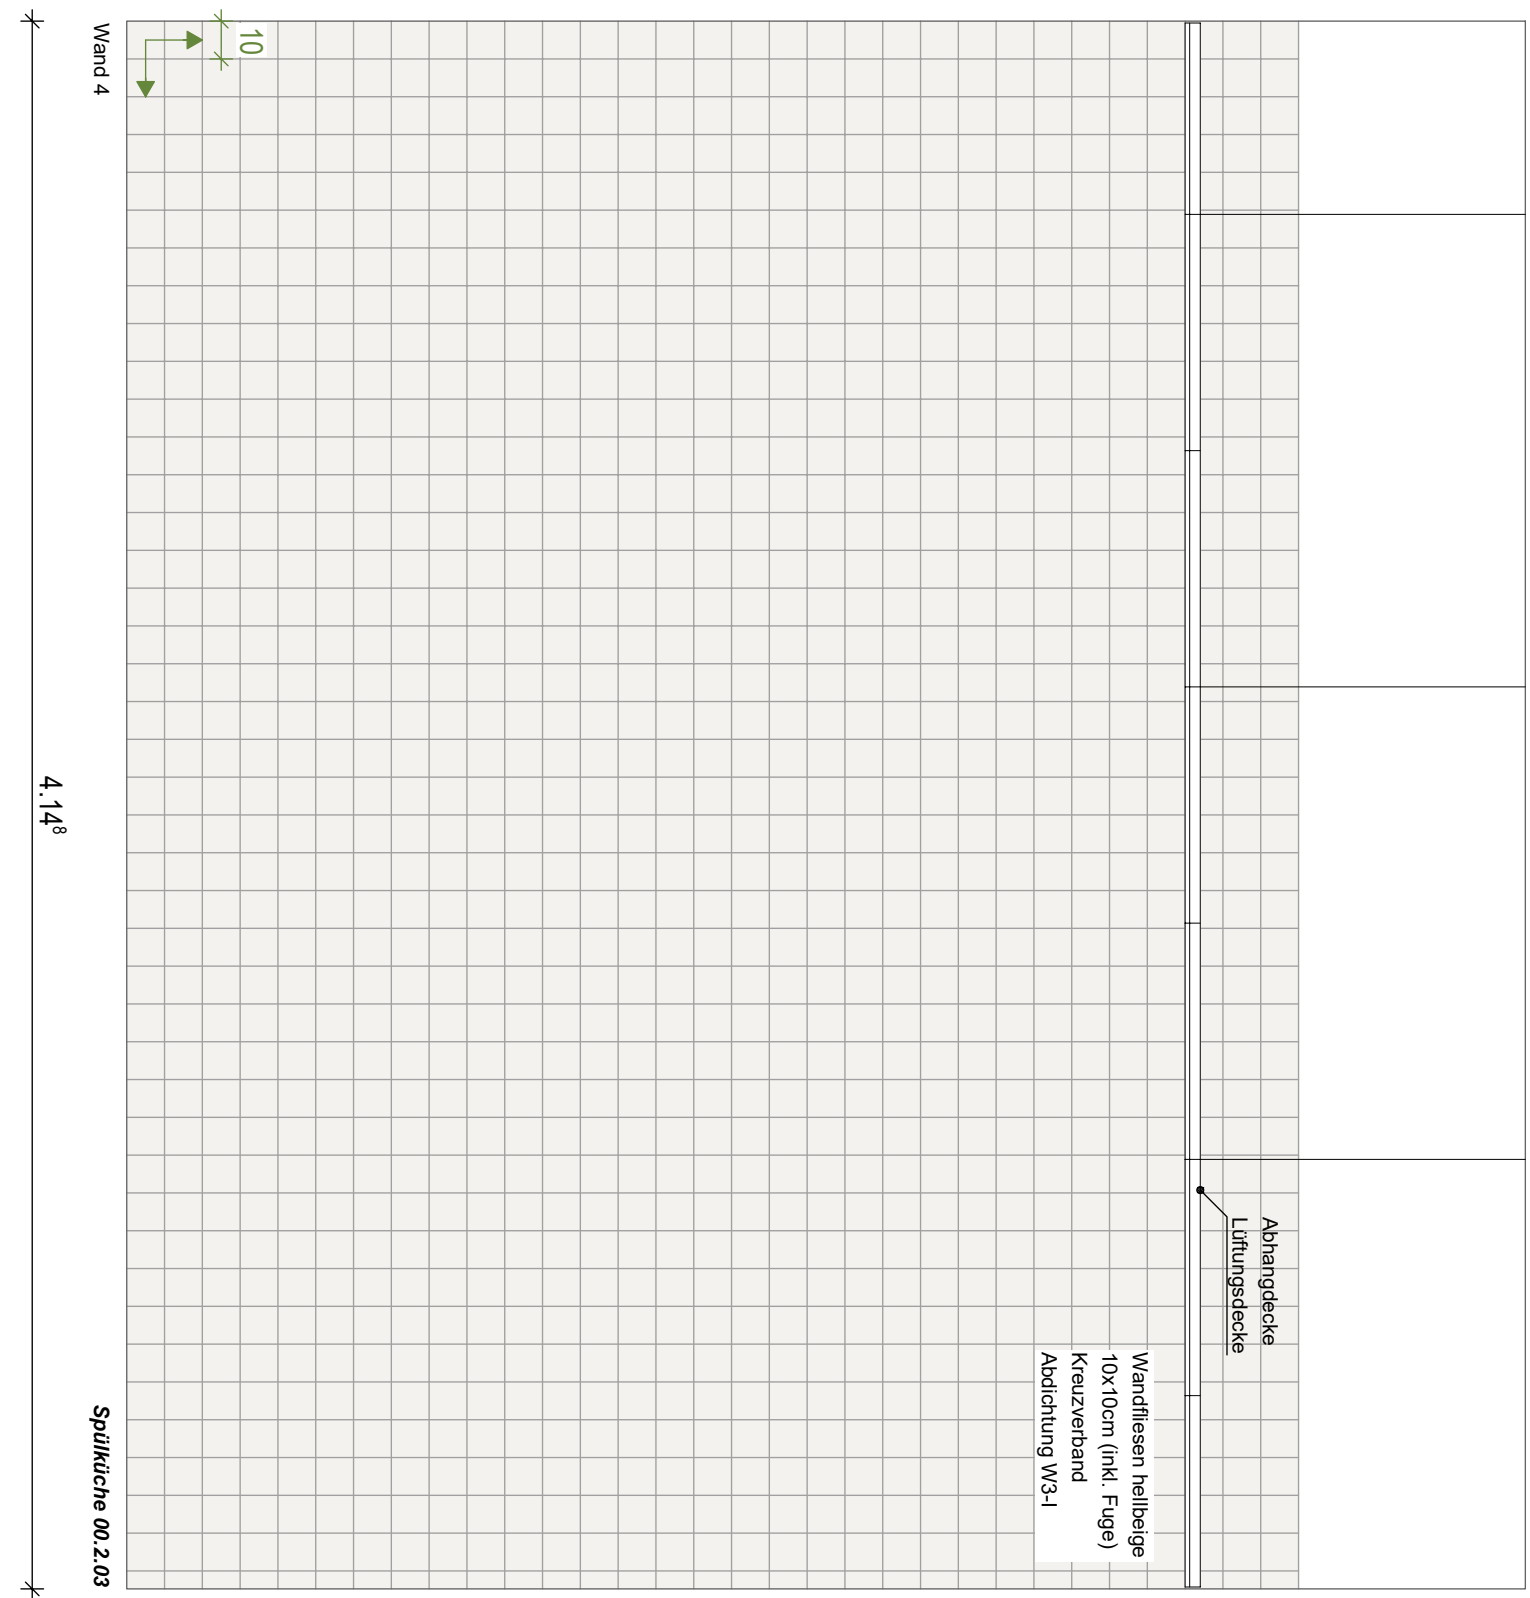
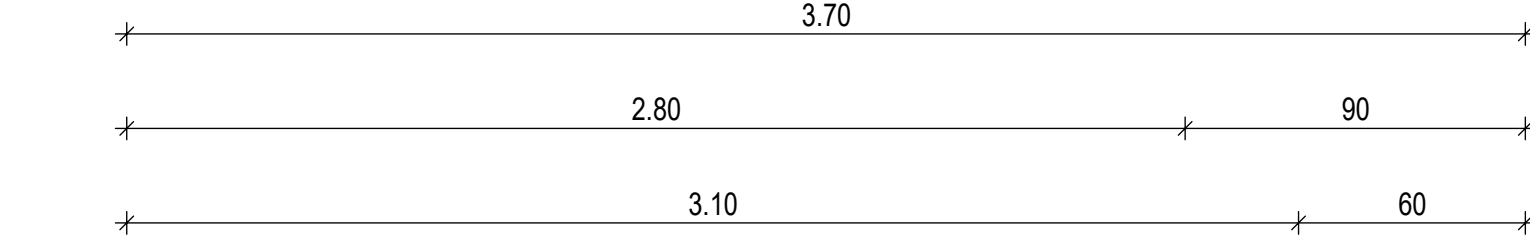
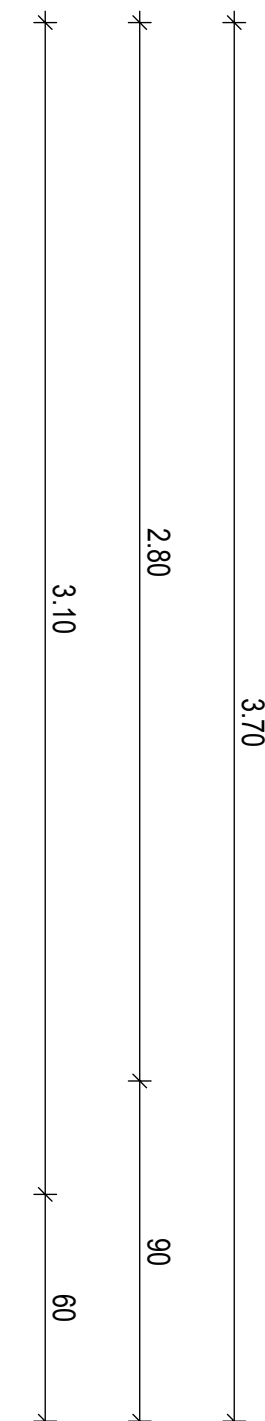
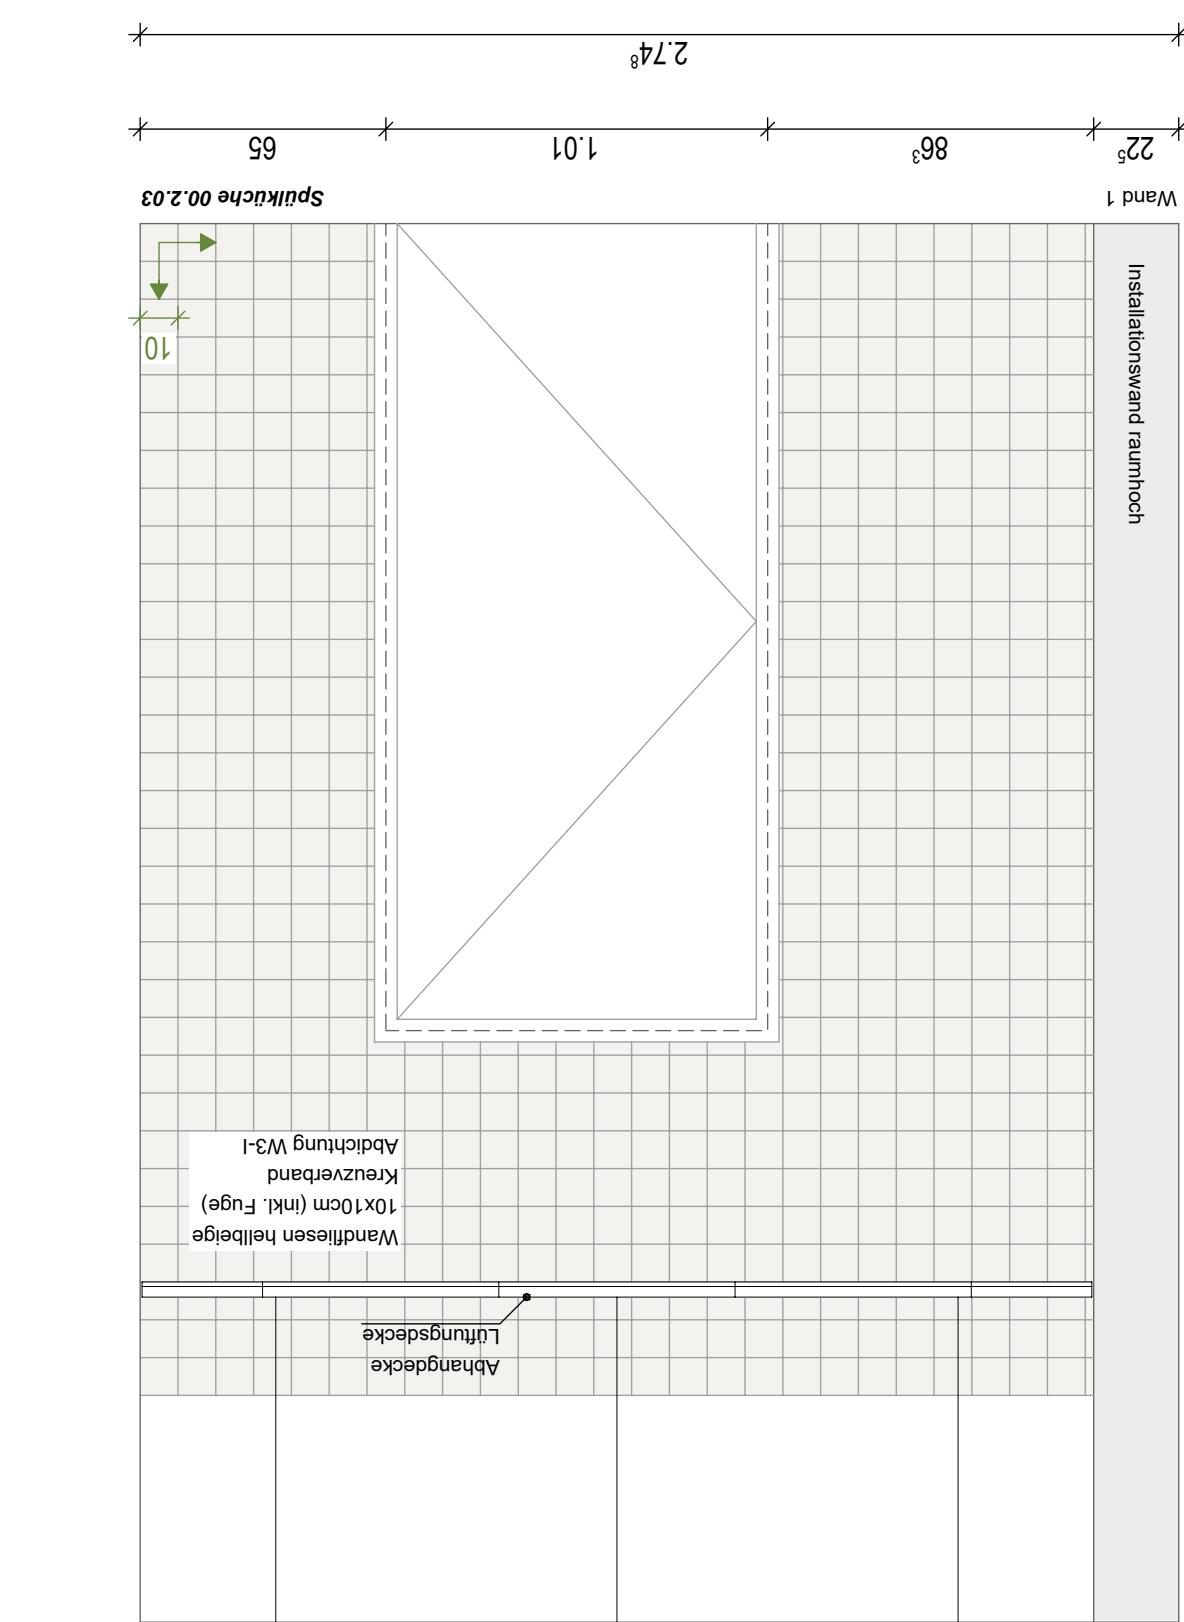
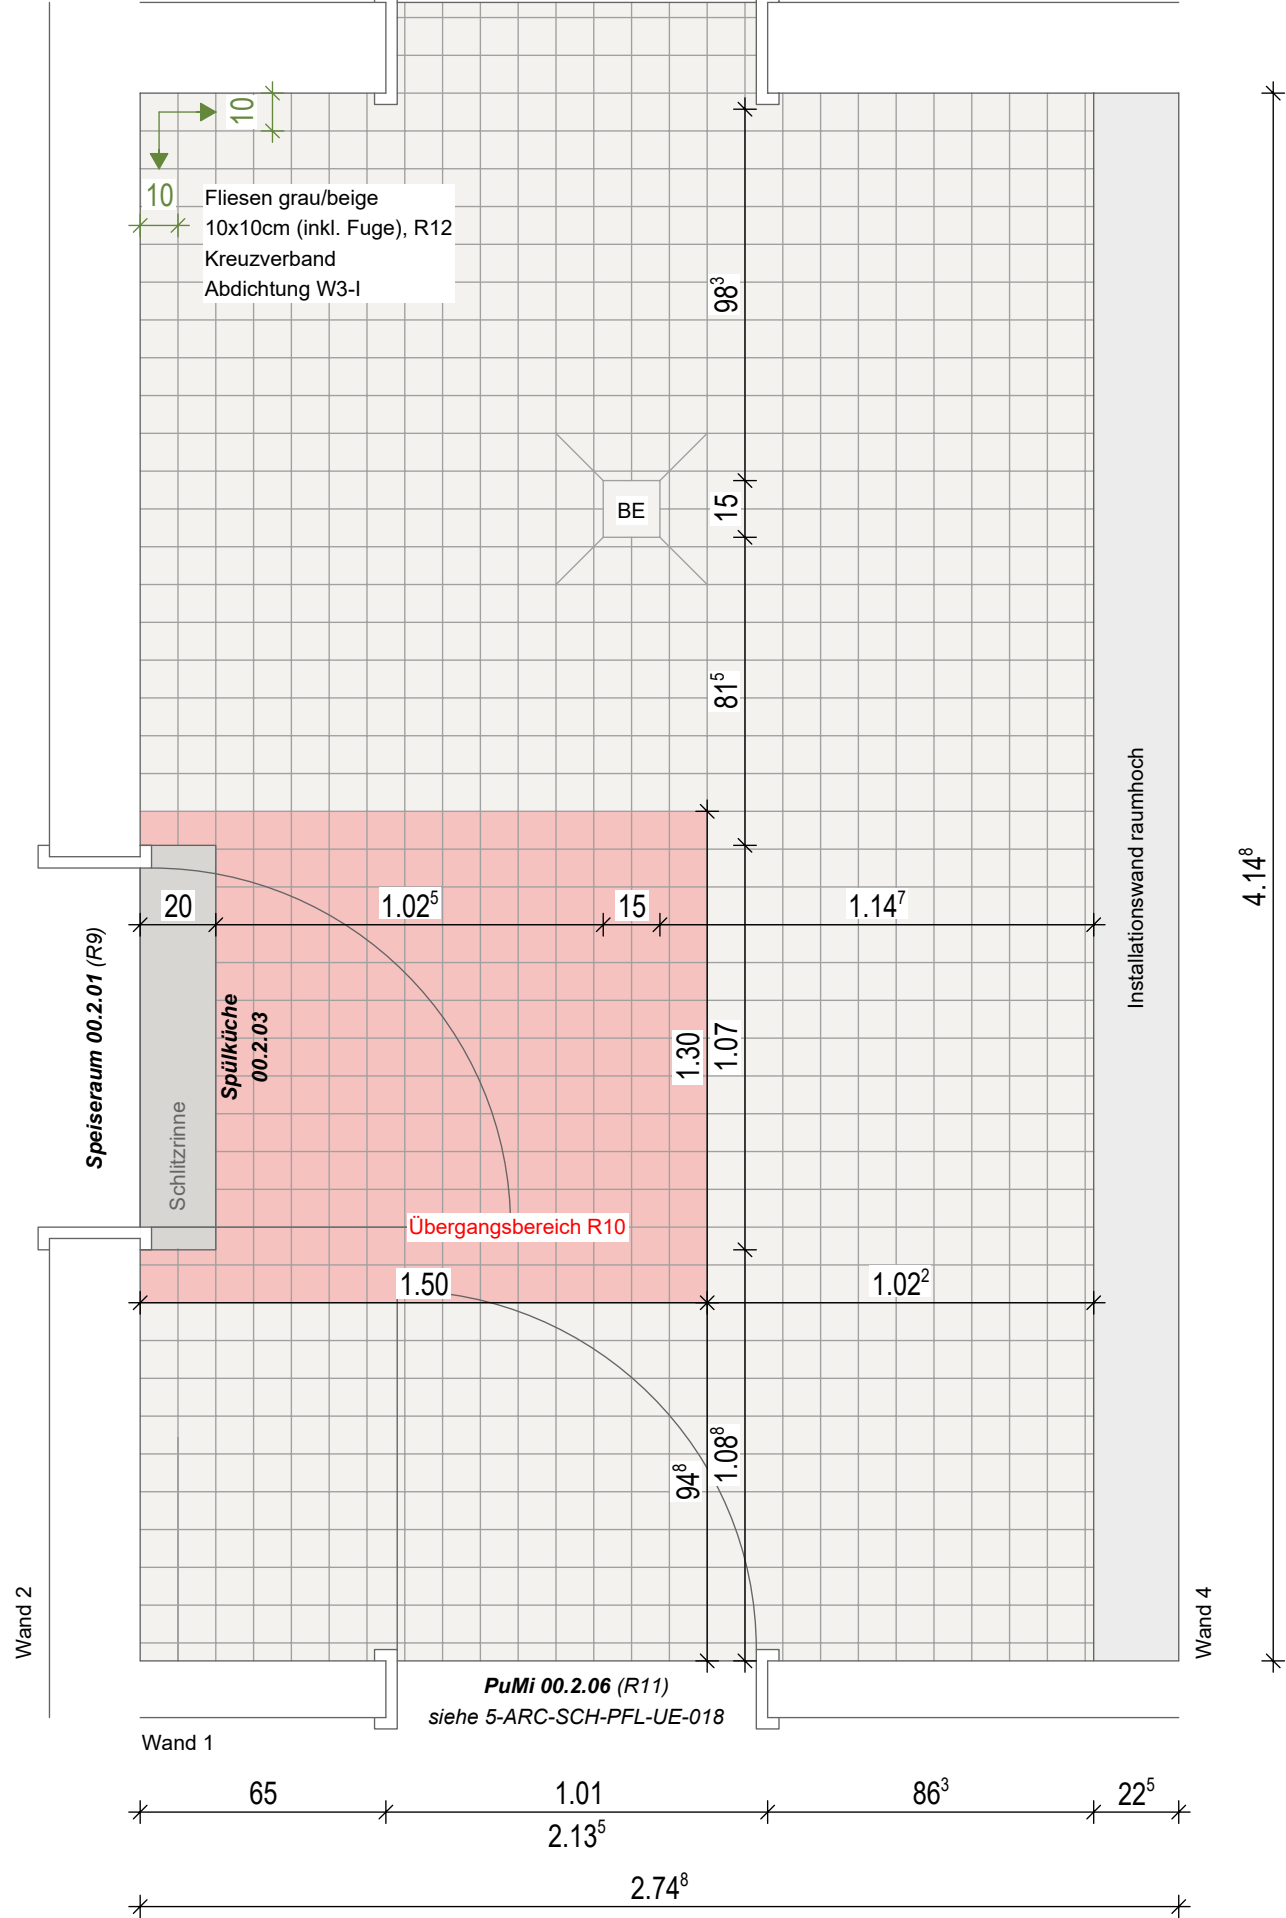
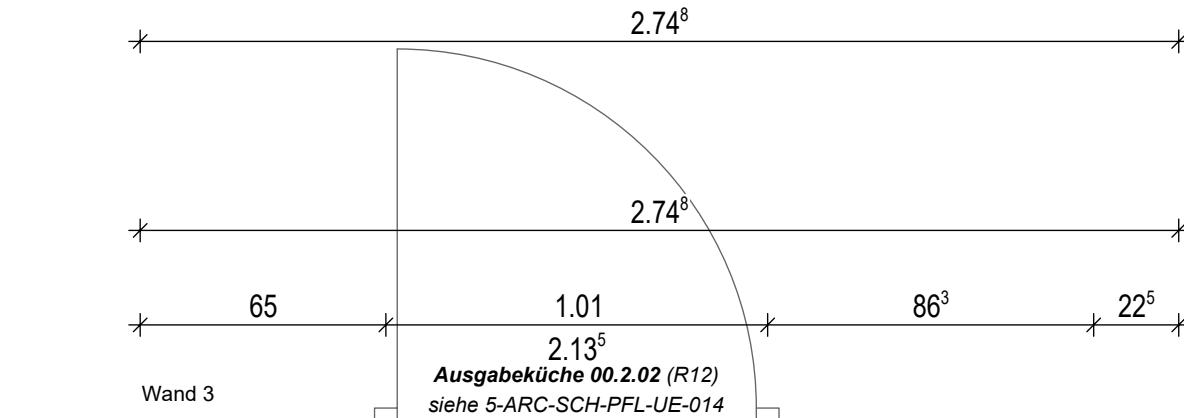
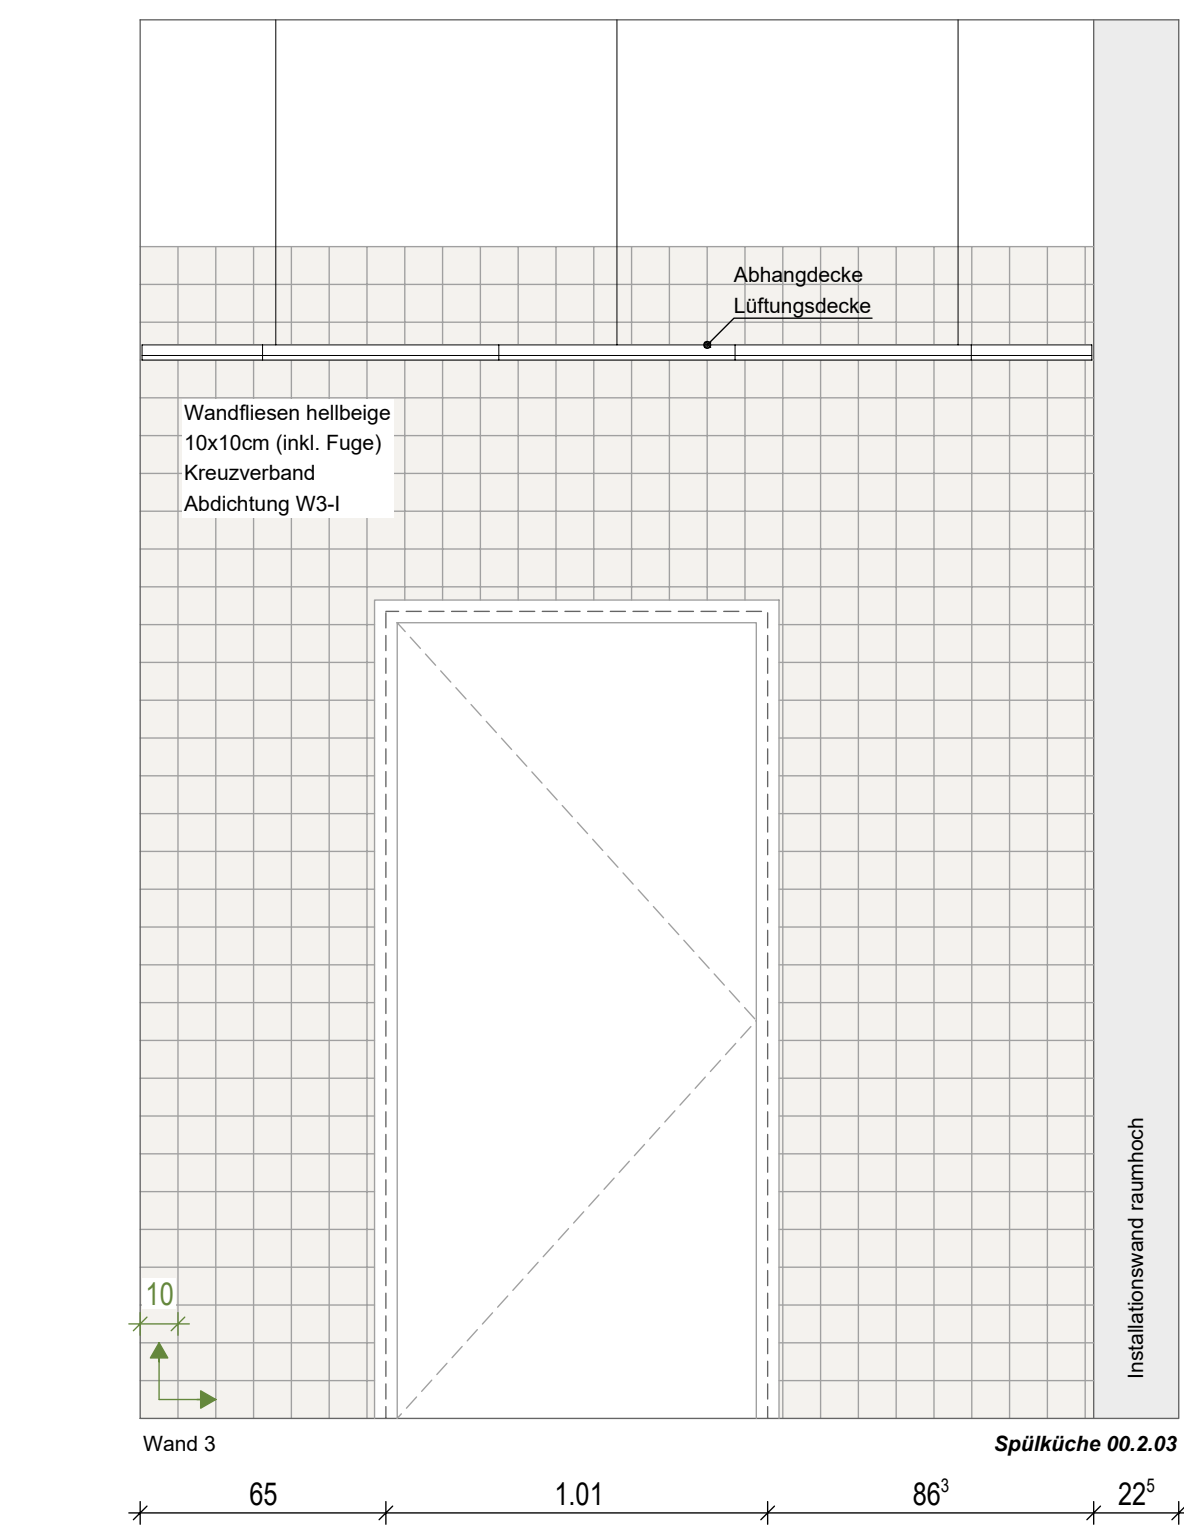


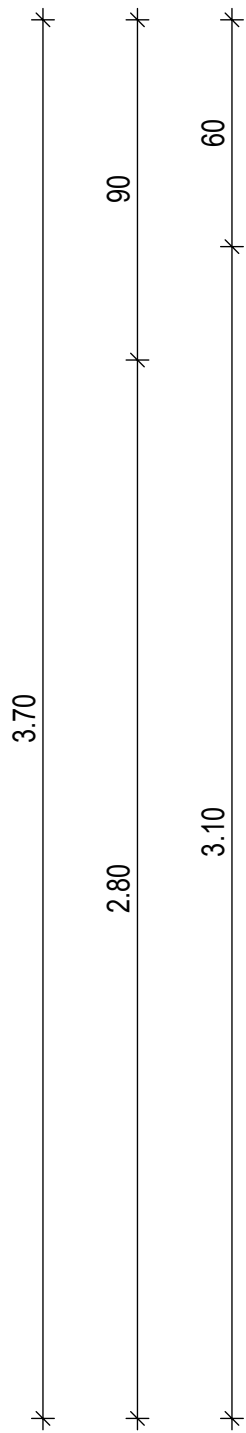

Index	Datum	Änderungen/Ergänzungen	Gez.
02	25.11.2025	Anpassung an Küchenplanung	PH
01	16.07.2025	Anpassung an Küchenplanung	PH

Projekt:
1828 Neubau GS Michaelisschule und Michaelistreff
Graf-Stauffenberg-Str. 19, 49124 Georgsmarienhütte

Bauherr:
Stadt Georgsmarienhütte
Oeseder Straße 85
49124 Georgsmarienhütte

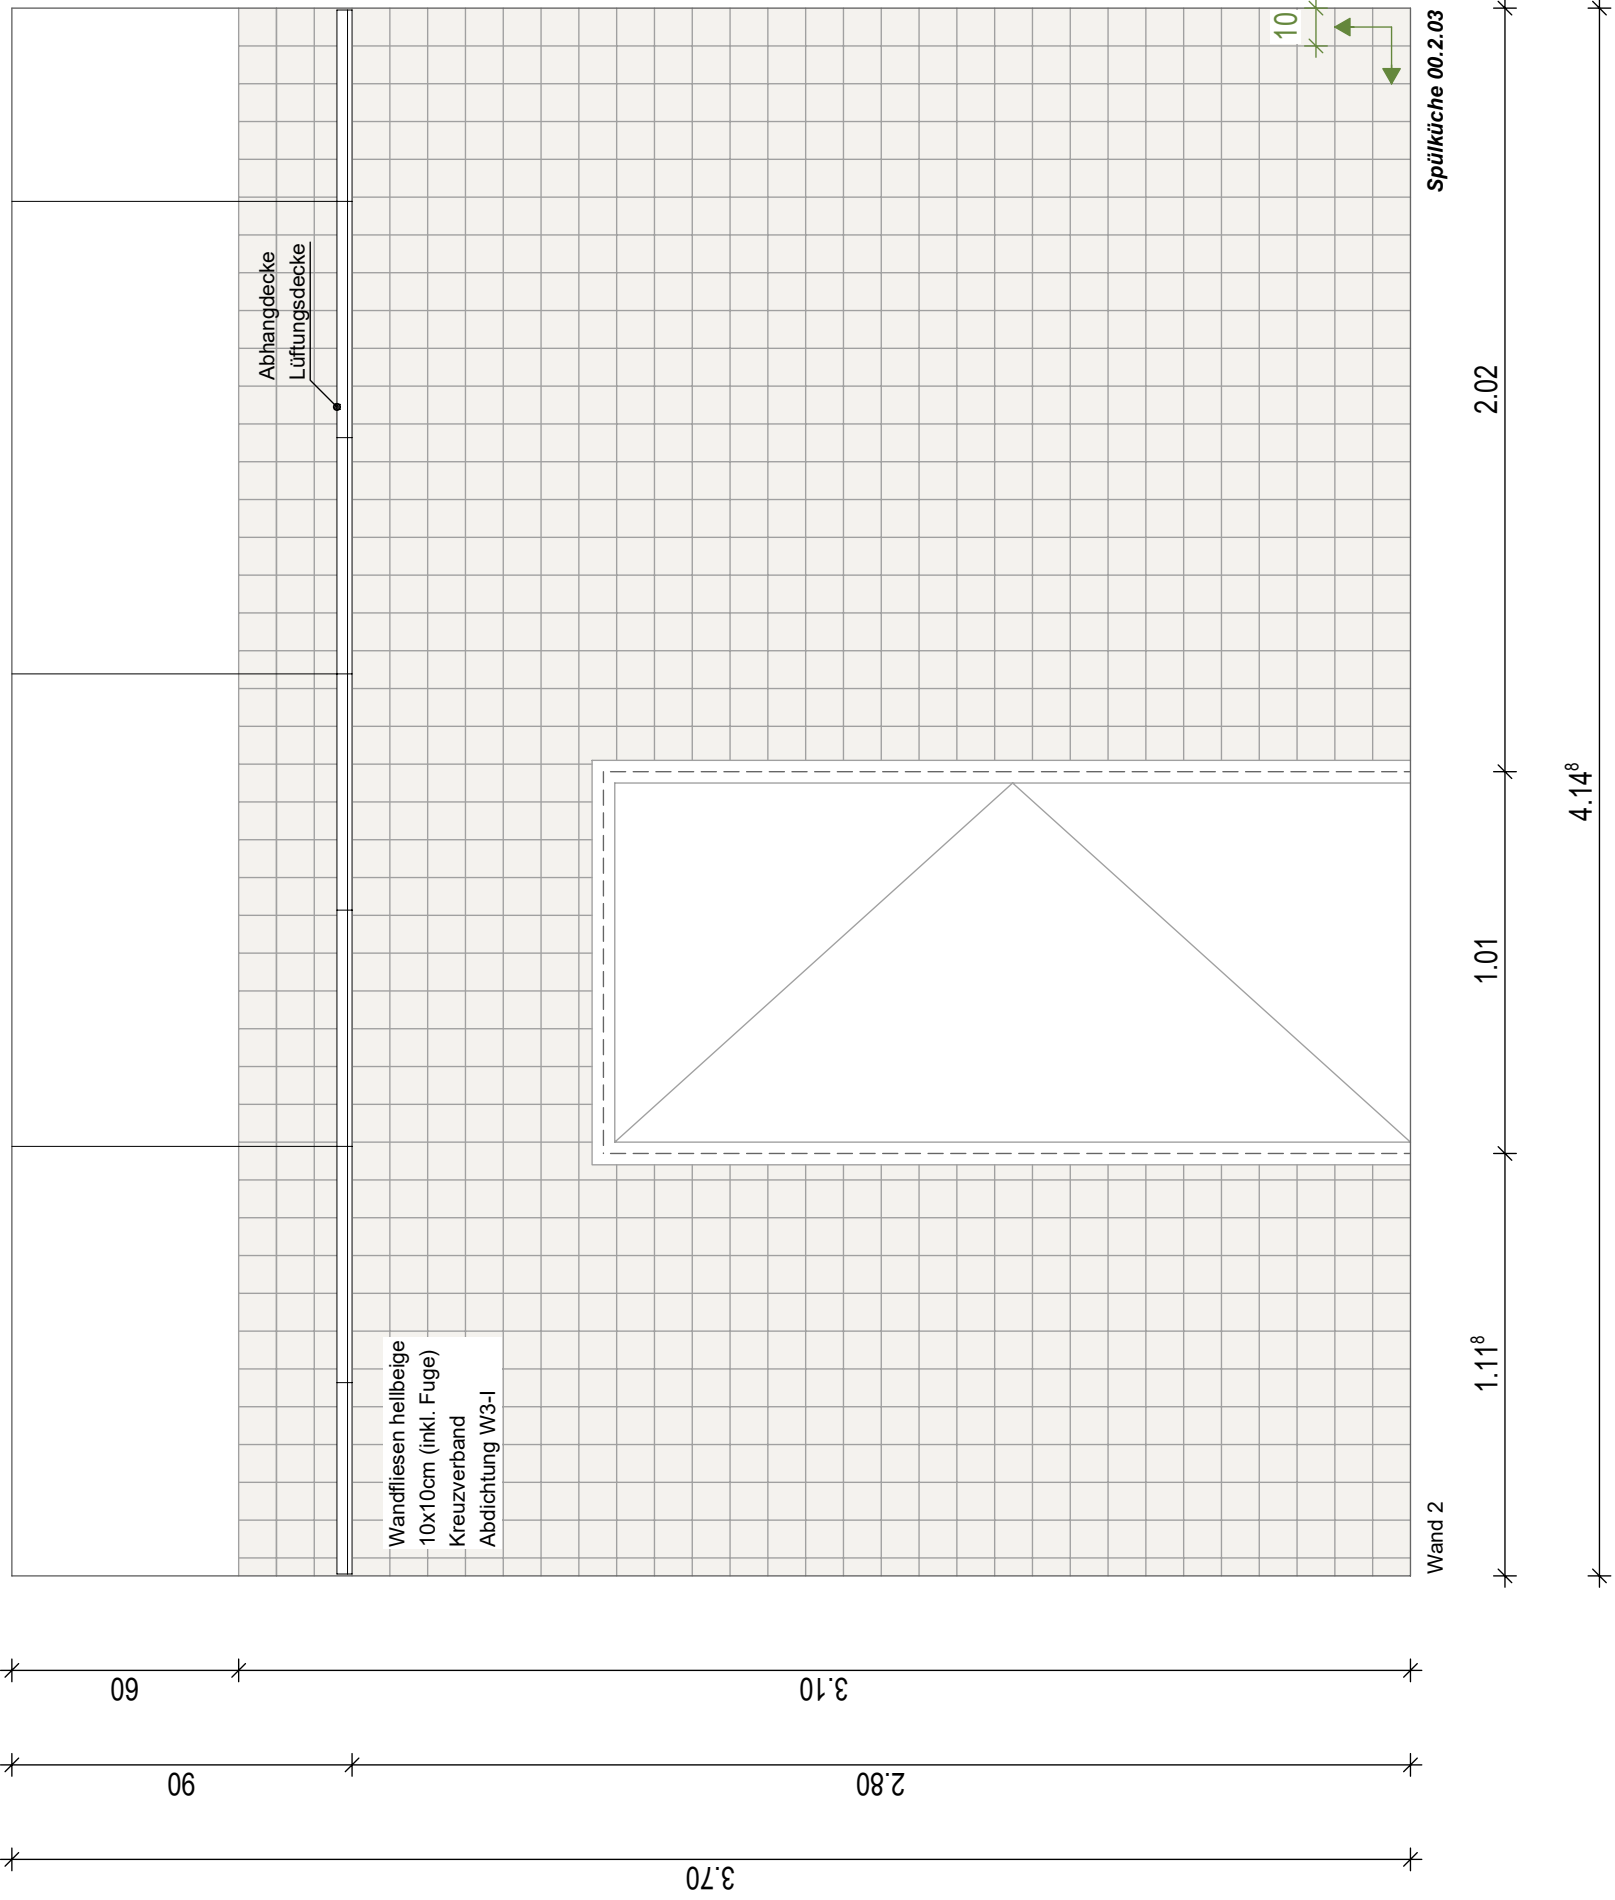

Planungsstand:

Ausführungsplanung

Datum:	Maßstab:	Plannummer:
25.11.2025	1:20	5714
Gezeichnet:	Blattgröße:	Planschlüssel:
DIS	HB 800/850	5-ARC-SCH-PFL-UE-015-P-02