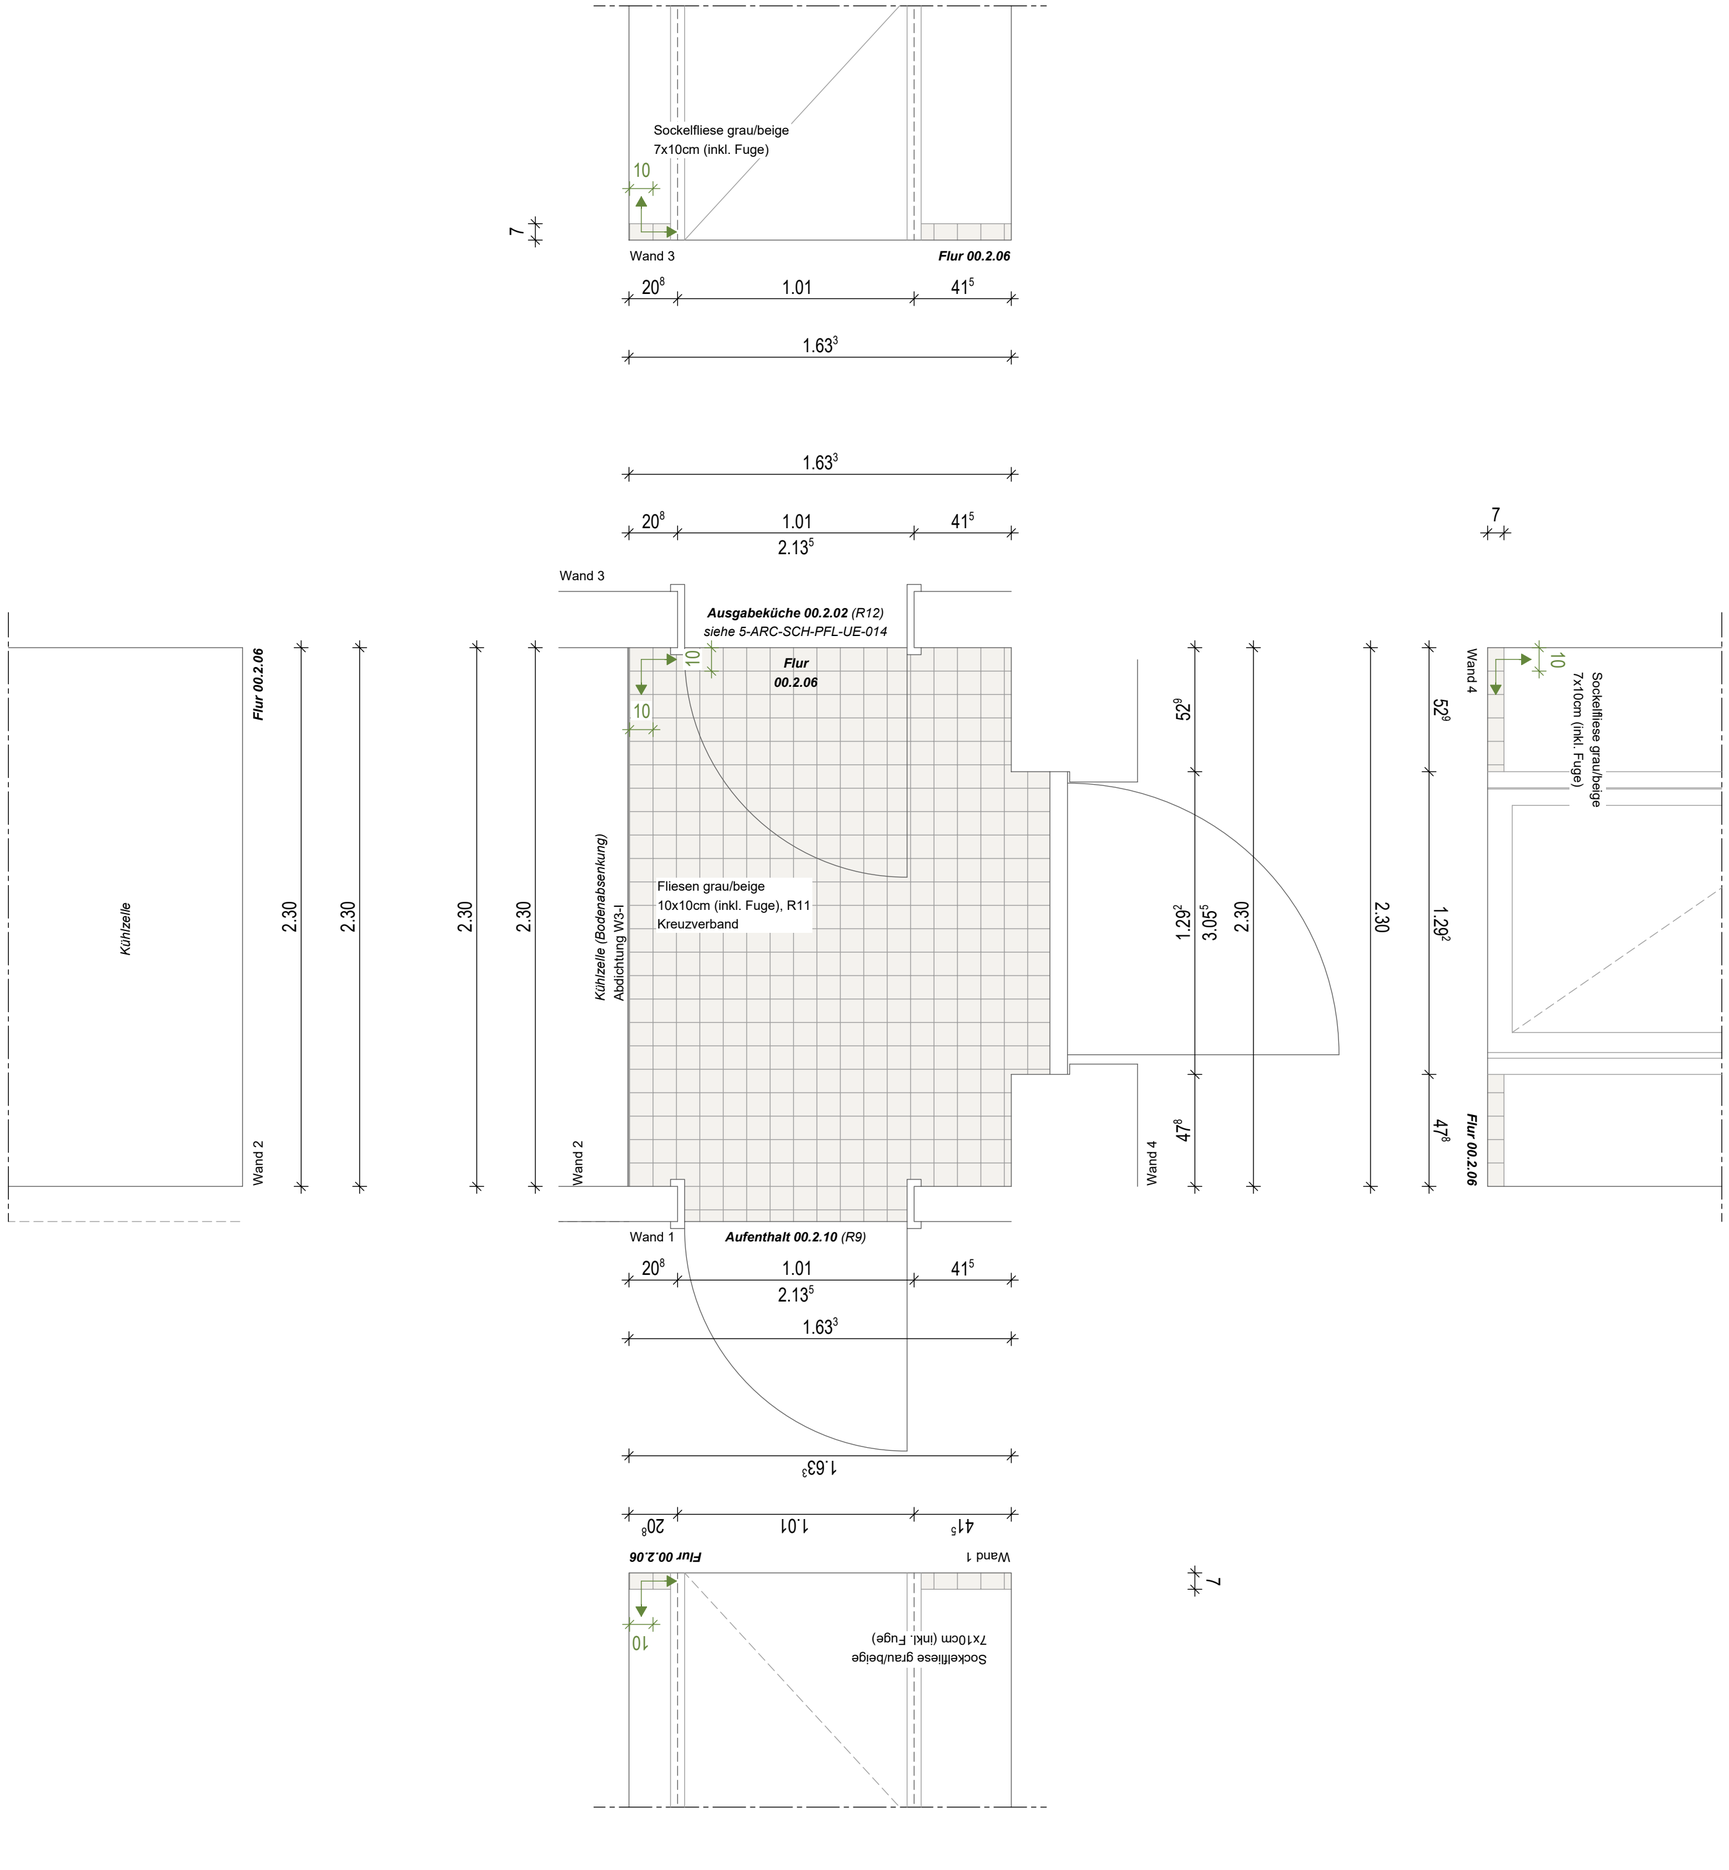

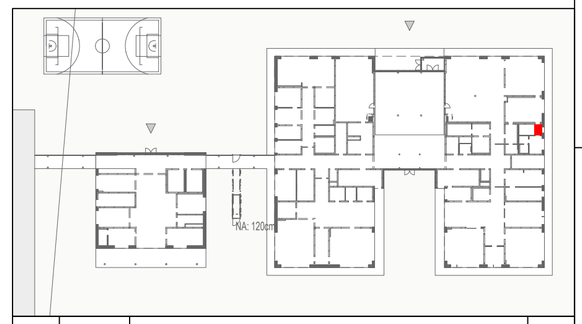

Index	Datum	Änderungen/Ergänzungen	Gez.
02	25.11.2025	Anpassung an Küchenplanung	PH
01	16.07.2025	Anpassung an Küchenplanung	PH

Projekt:

1828 Neubau GS Michaelisschule und Michaelistreff
Graf-Stauffenberg-Str. 19, 49124 Georgsmarienhütte

Bauherr:

Stadt Georgsmarienhütte
Oeseder Straße 85
49124 Georgsmarienhütte

GEORGS MARIEN HUETTE

Planungsstand:

Ausführungsplanung

Planinhalt:

Verlegeplan
D10.17 00.2.05 Flur

Datum:	Maßstab:	Plannummer:
25.11.2025	1:20	5716
Gezeichnet:	Blattgröße:	Planschlüssel:
DIS	H/B 425/550	5-ARC-SCH-PFL-UE-017-P-02

Allplan 2024