
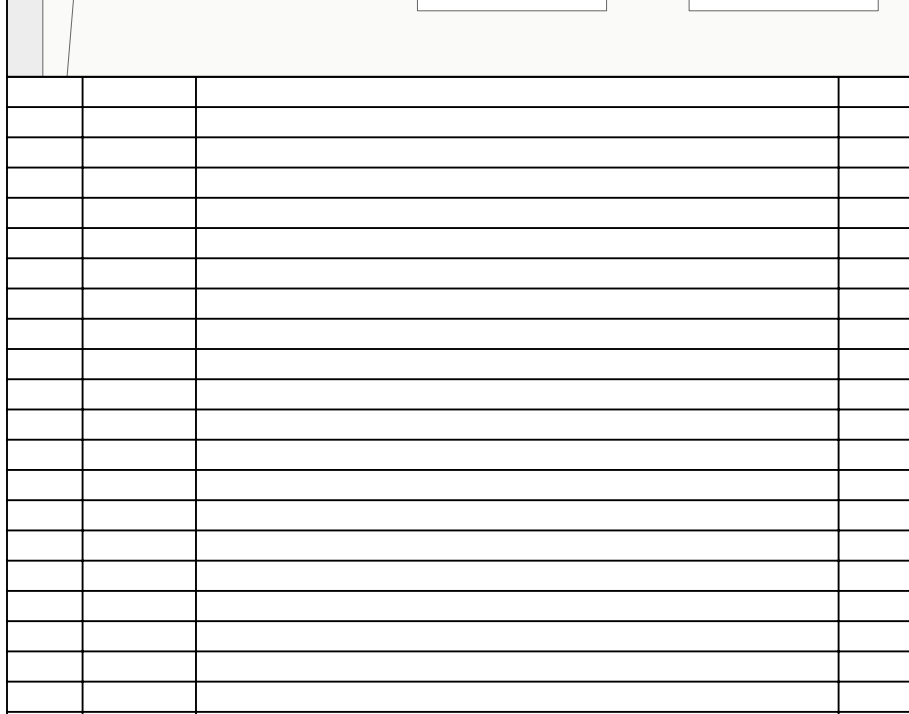
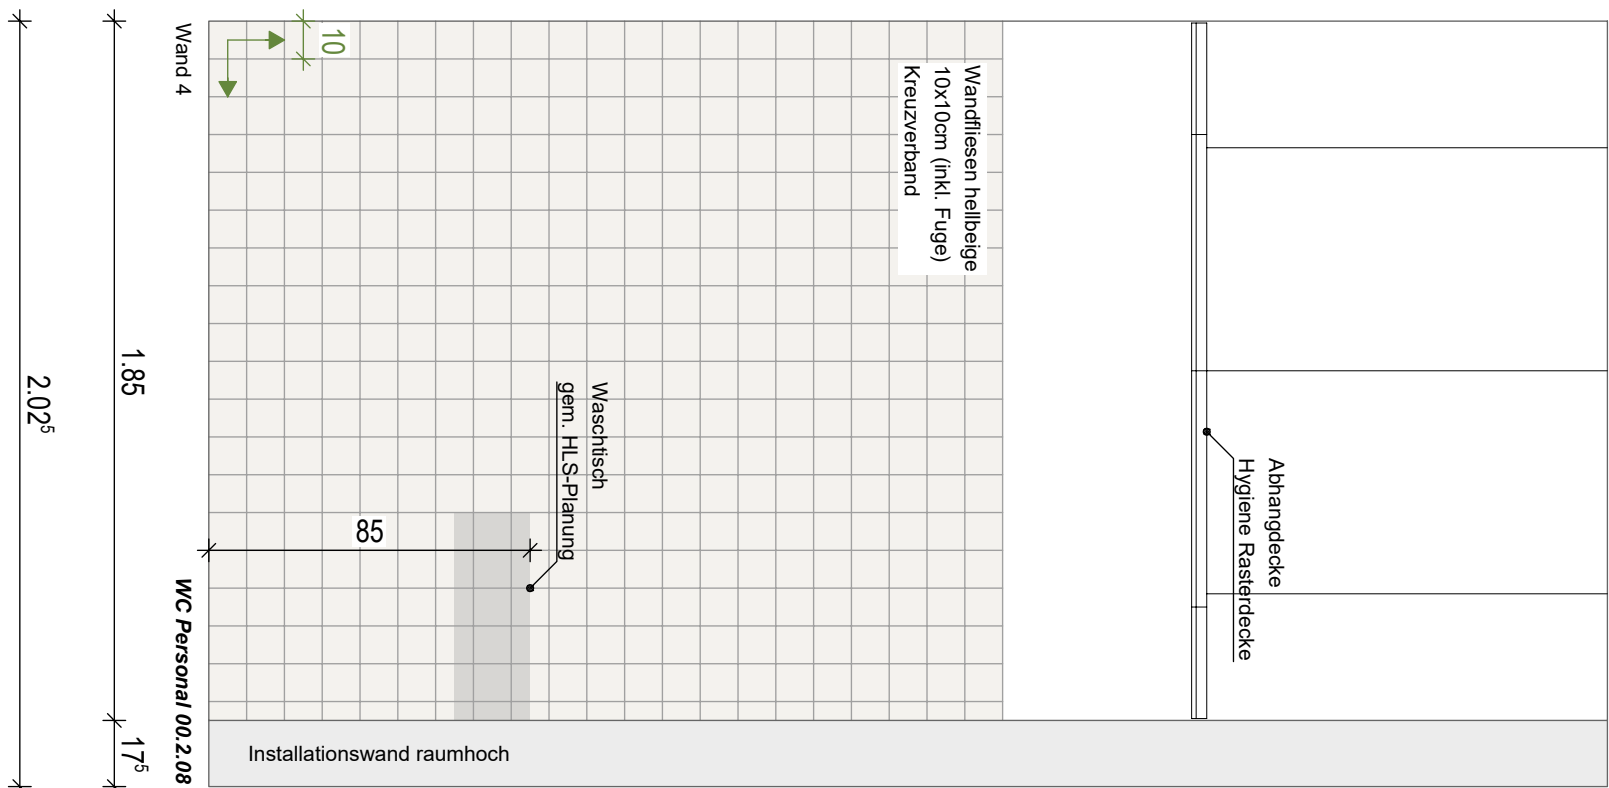
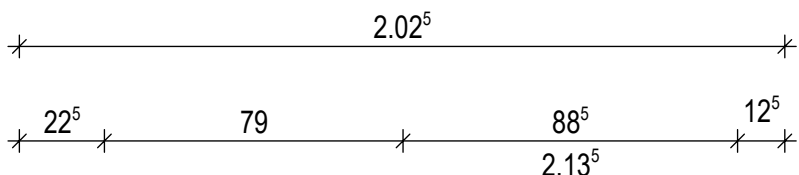


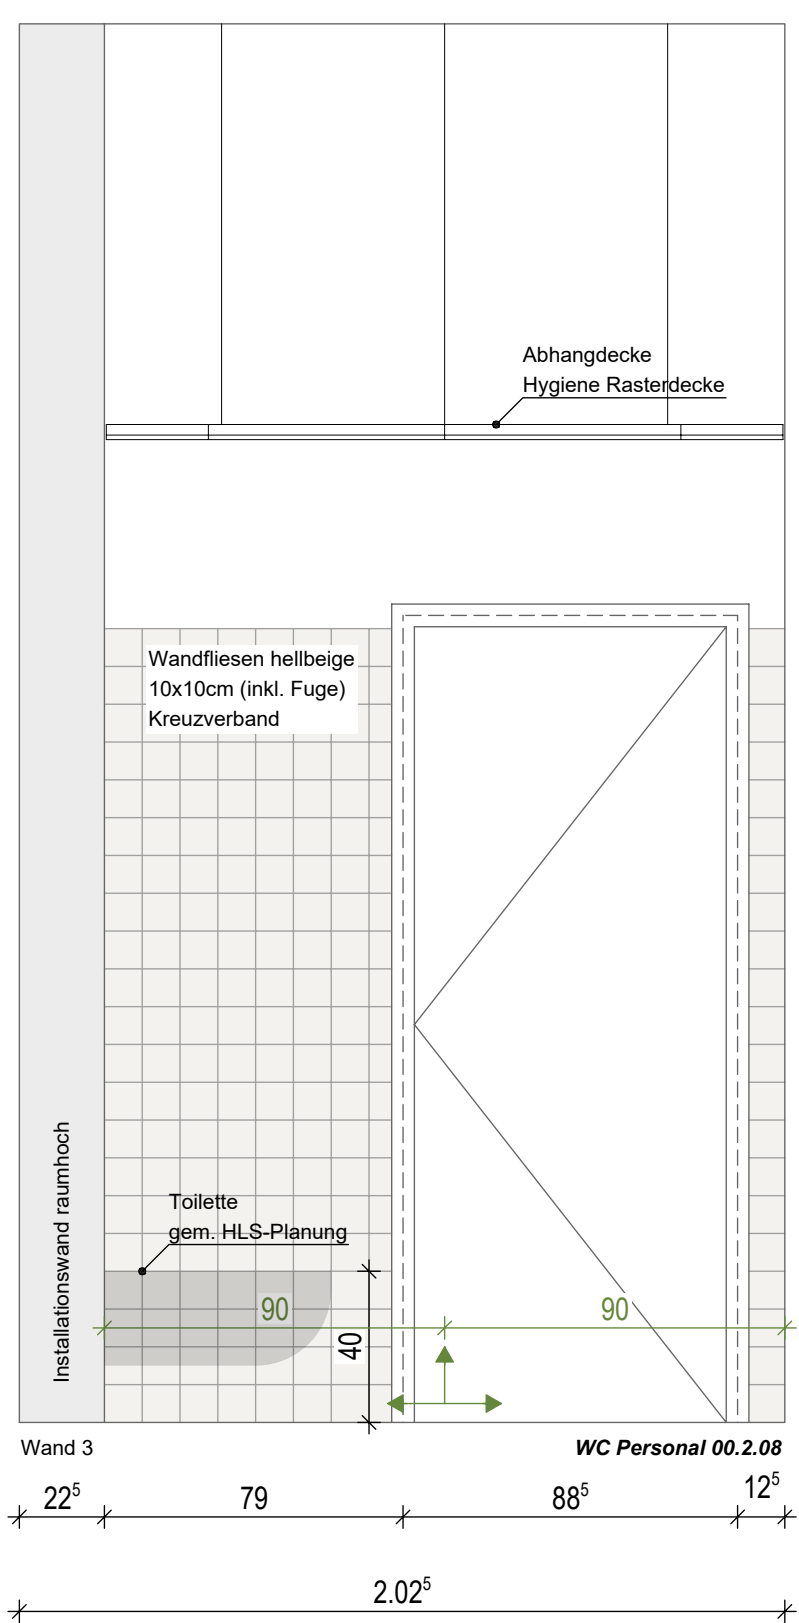

Bauherr:
Stadt Georgsmarienhütte
Oeseder Straße 85
49124 Georgsmarienhütte

Ausführungsplanung

Datum: 25.11.2025	Maßstab: 1:20	Plannummer: 5719
Gezeichnet:	Blattgröße:	Planschlüssel:

DIS	H/B 650/800	5-ARC-SCH-PFL-UE-020-P-01
-----	-------------	---------------------------