
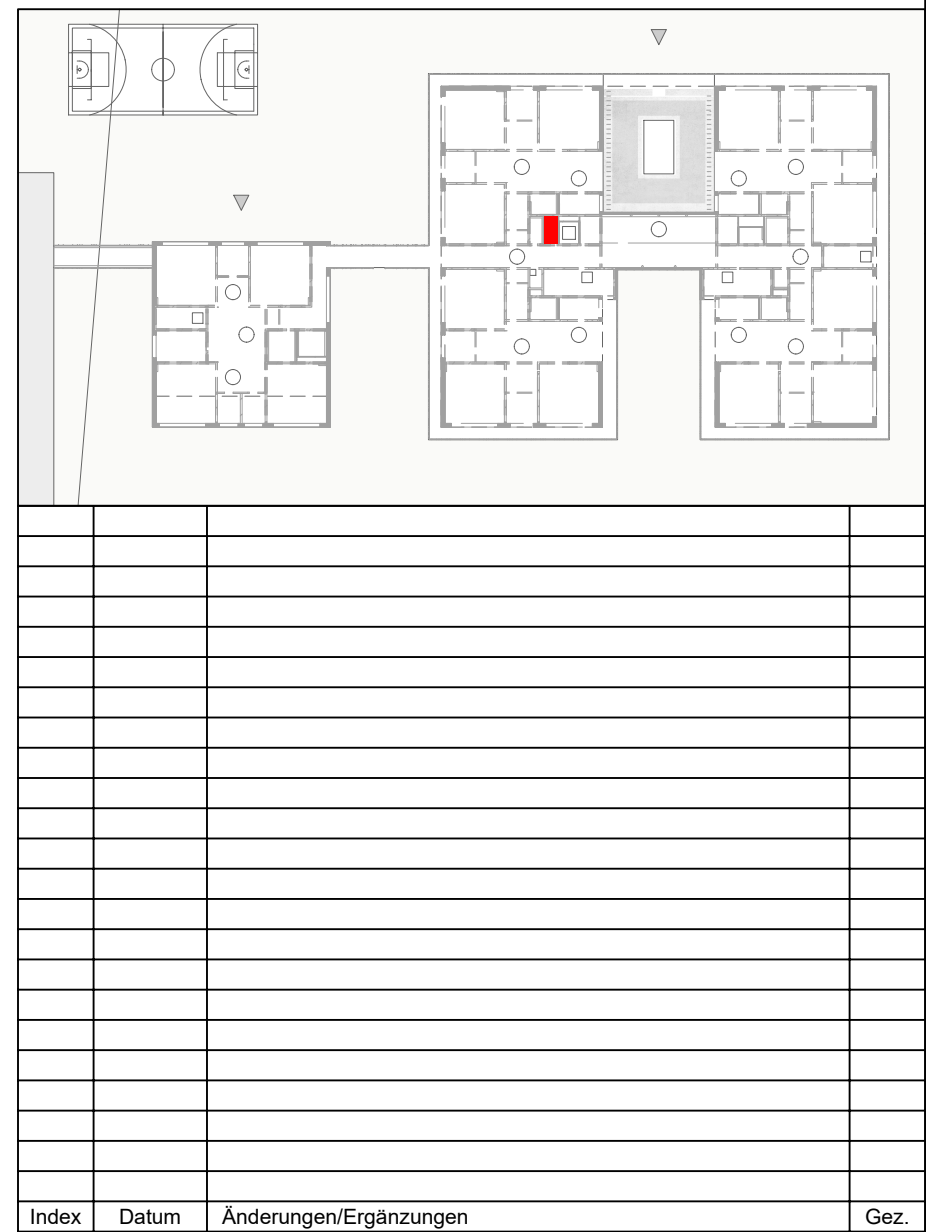
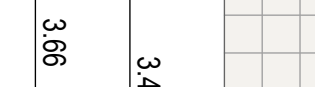
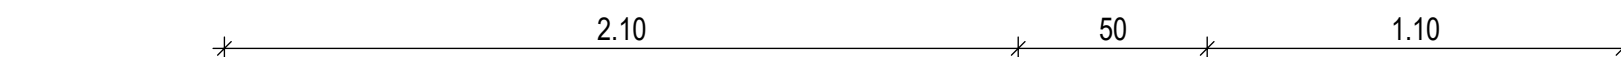
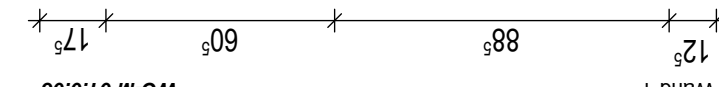
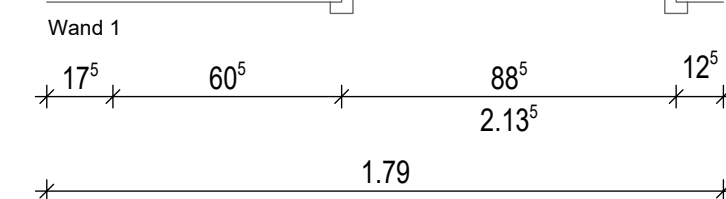
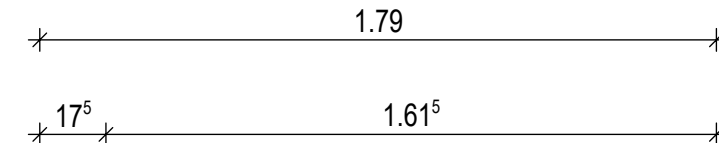
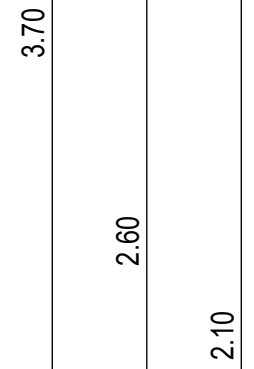


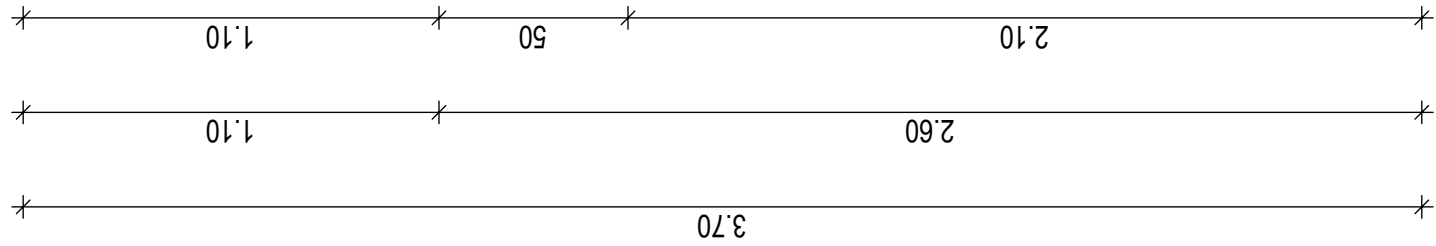

Projekt:
1828 Neubau GS Michaelisschule und Michaelistreff
Graf-Stauffenberg-Str. 19, 49124 Georgsmarienhütte

Bauherr:
Stadt Georgsmarienhütte
Oeseder Straße 85
49124 Georgsmarienhütte

**GEORGS
MARIEN
HUETTE**

Ausführungsplanung

Planinhalt:
Verlegeplan
D10.23 01.0.03 WC-M

Datum: 22.05.2025	Maßstab: 1:20	Plannummer: 5722
Gezeichnet: DIS	Blattgröße: H/B 750/800	Planschlüssel: 5-ARC-SCH-PFL-UE-023-P-00