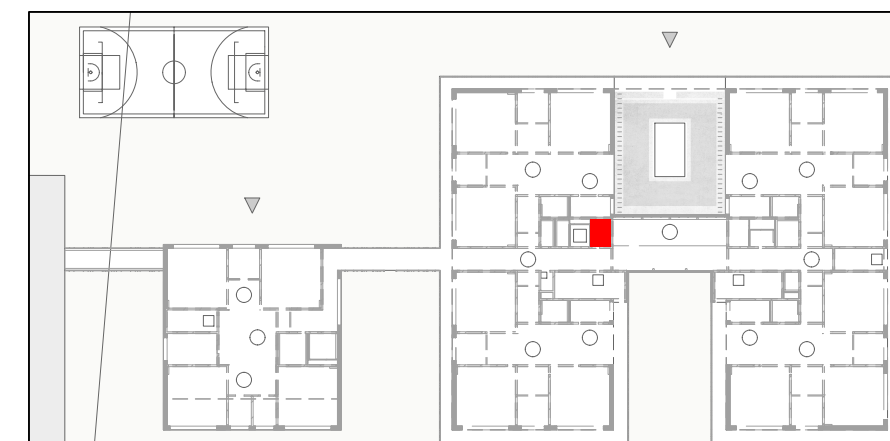
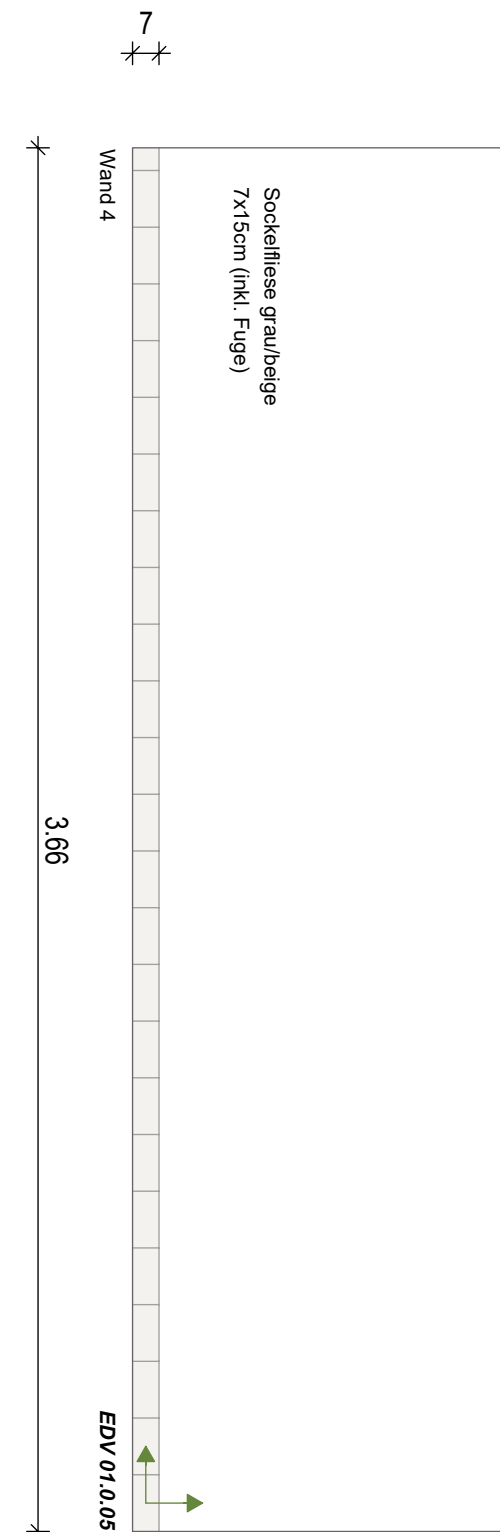
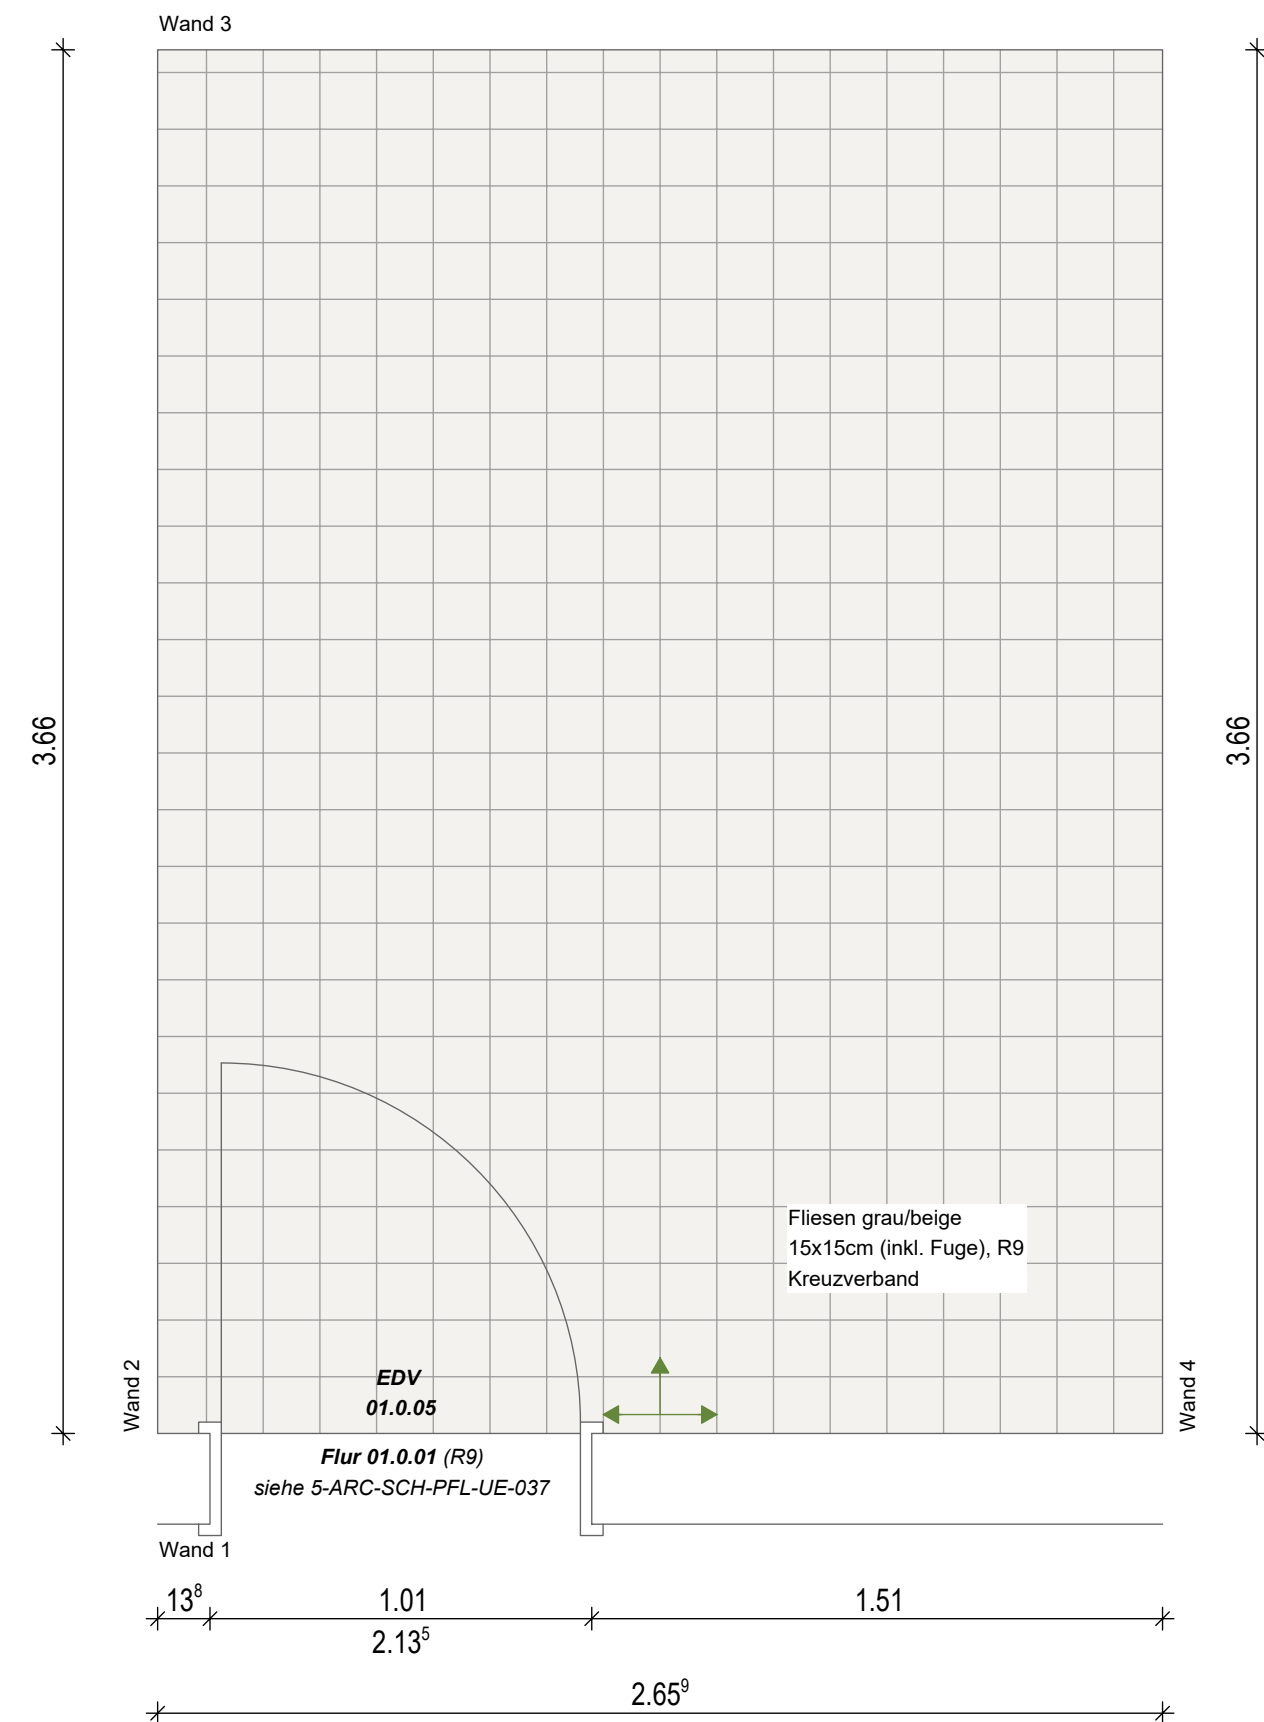


[illegible]

Projekt: 1828 Neubau GS Michaelisschule und Michaelistreff Graf-Stauffenberg-Str. 19, 49124 Georgsmarienhütte	
Bauherr: Stadt Georgsmarienhütte Oeseder Straße 85 49124 Georgsmarienhütte	

Planungsstand:

Ausführungsplanung

Planinhalt: Verlegeplan D10.25 01.0.05 EDV		
Datum: 22.05.2025	Maßstab: 1:20	Plannummer: 5724
Gezeichnet: DIS	Blattgröße: H/B 460/550	Planschlüssel: 5-ARC-SCH-PFL-UE-025-P-00