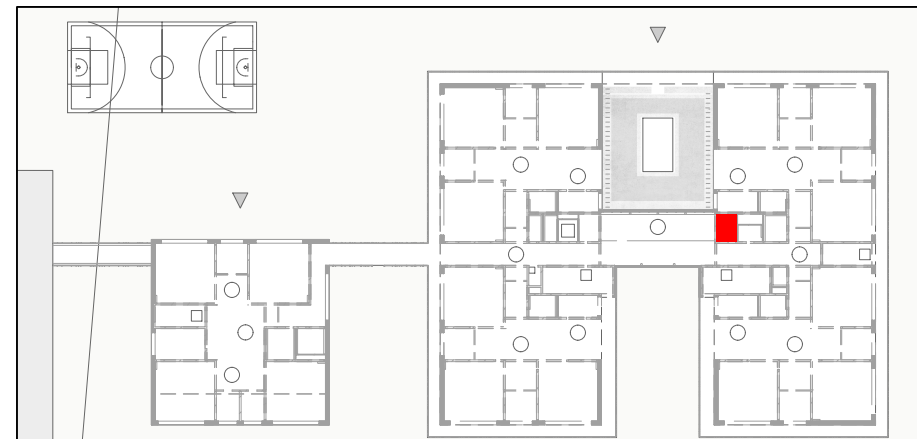
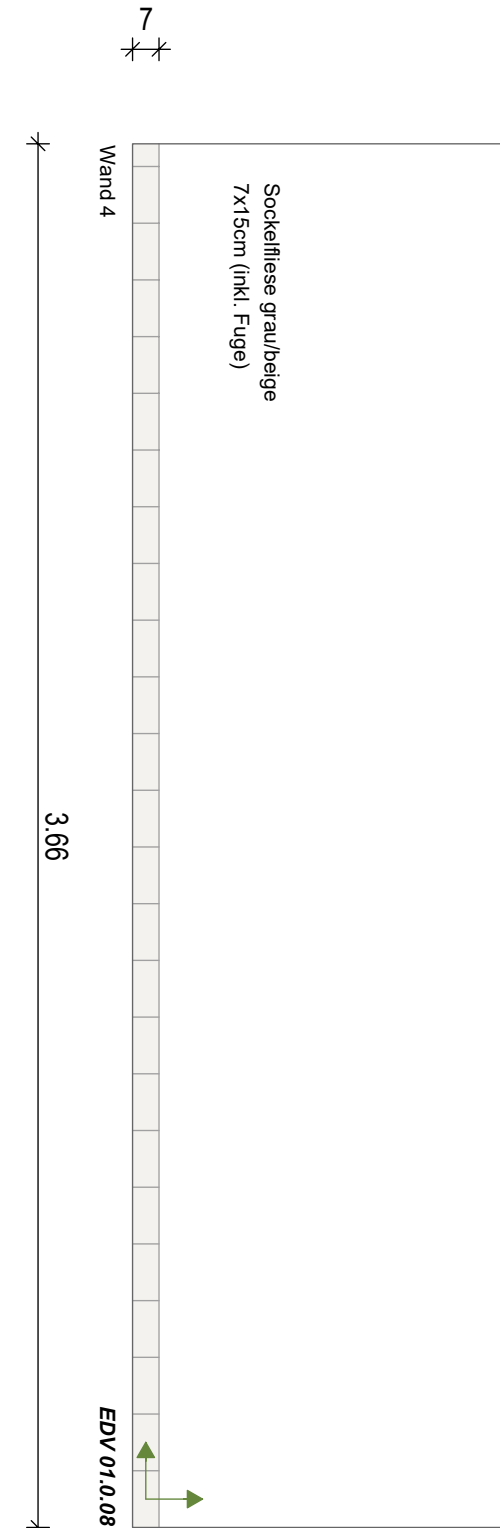
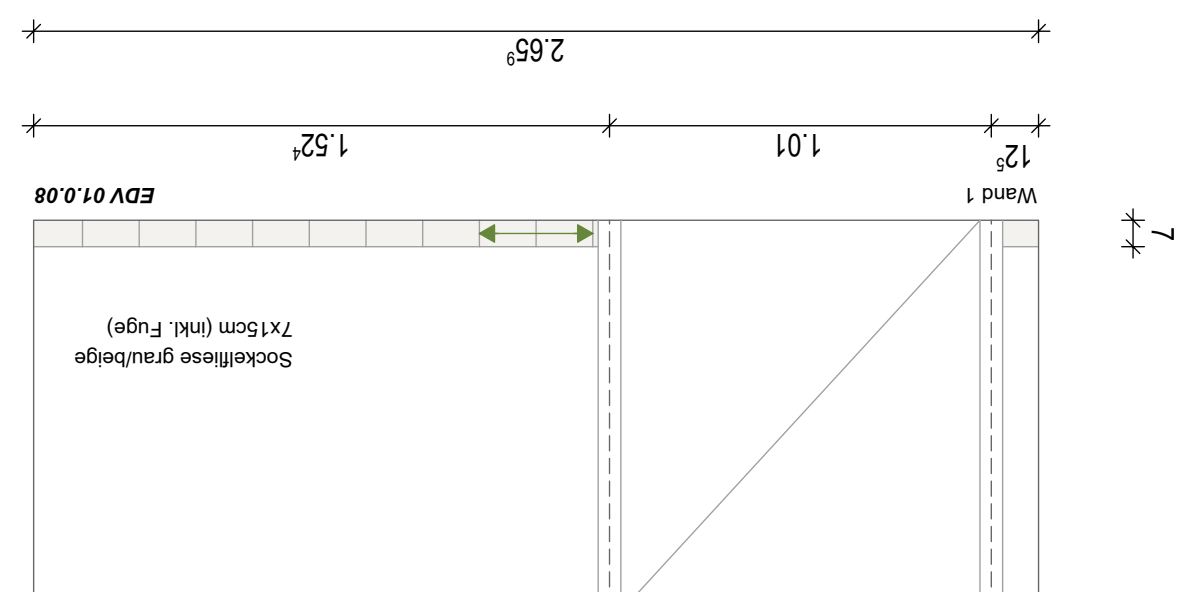
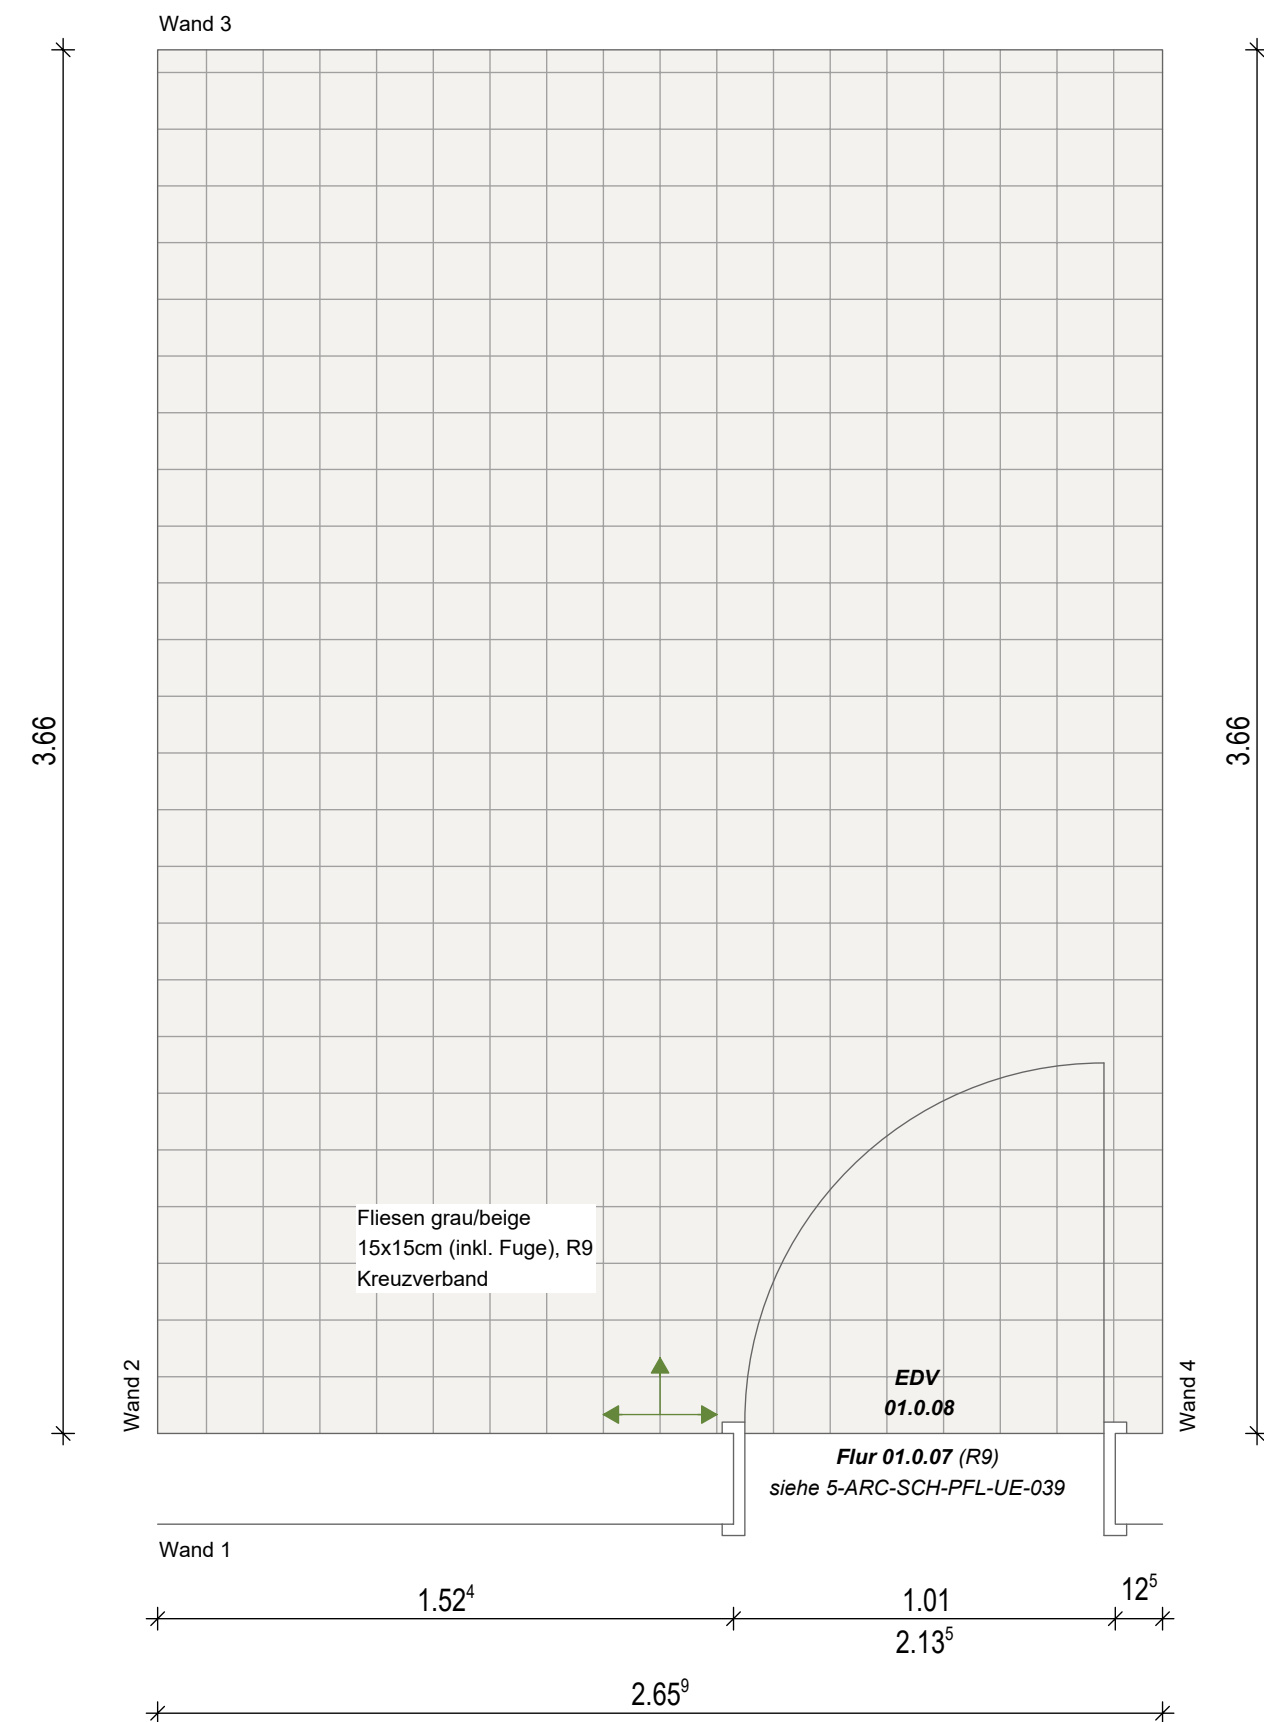
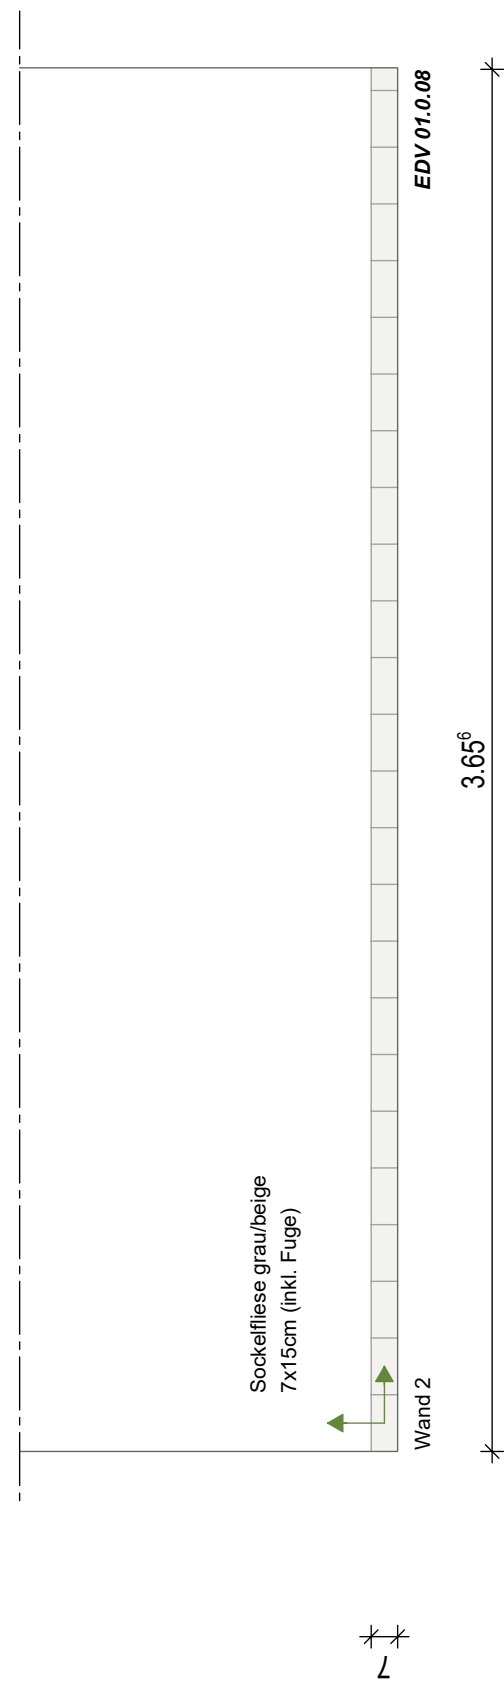
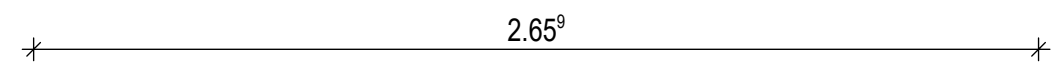
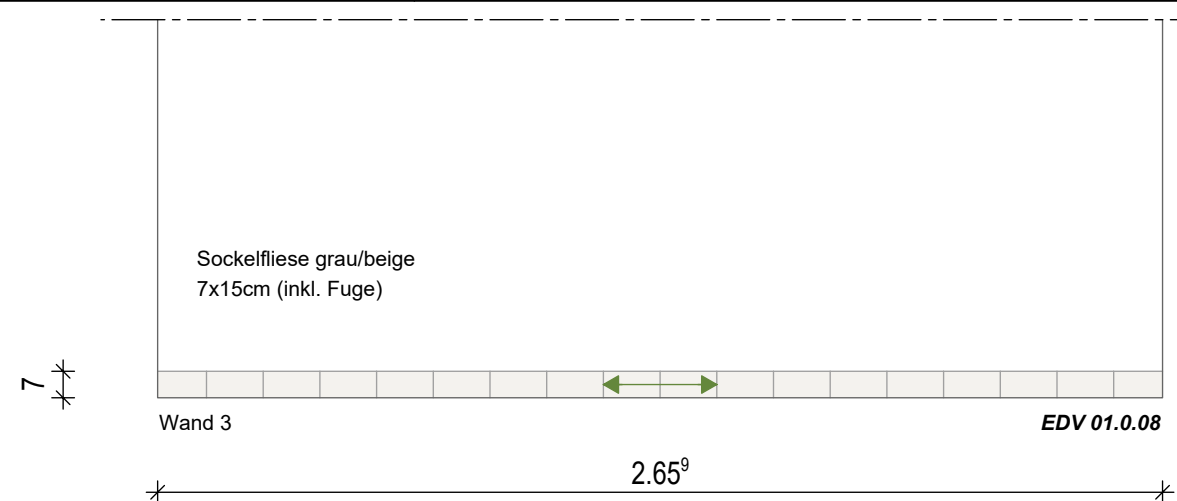


[illegible]

Projekt:  
1828 Neubau GS Michaelisschule und Michaelistreff  
Graf-Stauffenberg-Str. 19, 49124 Georgsmarienhütte

Bauherr:

Stadt Georgsmarienhütte  
Oeseder Straße 85  
49124 Georgsmarienhütte

**GEORGS  
MARIEN  
HUETTE**



|                |  |
|----------------|--|
| Planungsstand: |  |
|----------------|--|

## Ausführungsplanung

|             |  |
|-------------|--|
| Planinhalt: |  |
|-------------|--|

Verlegeplan  
D10.26 01.0.08 EDV

|                      |                            |                                             |
|----------------------|----------------------------|---------------------------------------------|
| Datum:<br>22.05.2025 | Maßstab:<br>1:20           | Plannummer:<br>5725                         |
| Gezeichnet:<br>DIS   | Blattgröße:<br>H/B 460/550 | Planschlüssel:<br>5-ARC-SCH-PFL-UE-026-P-00 |