
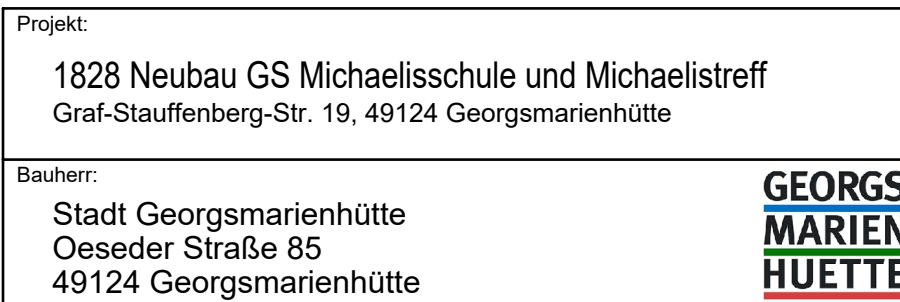
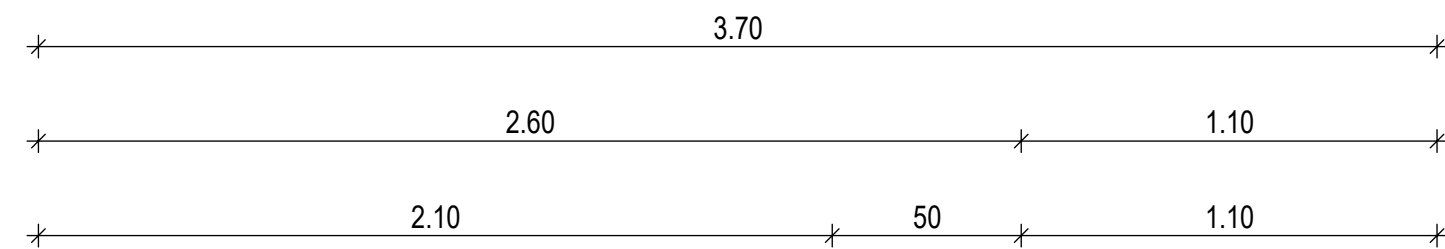
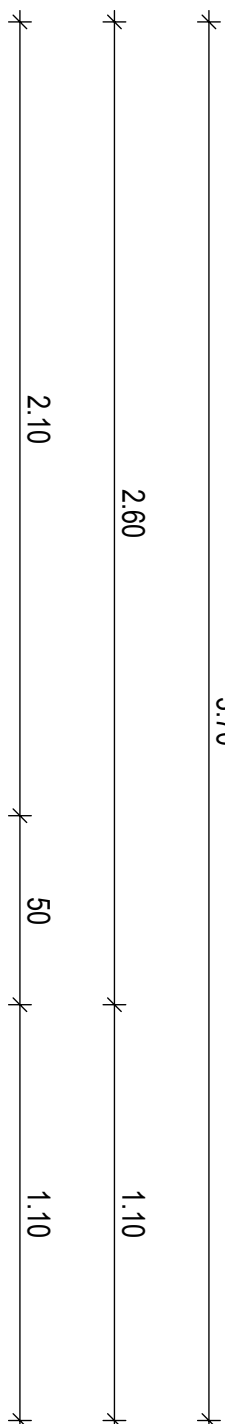
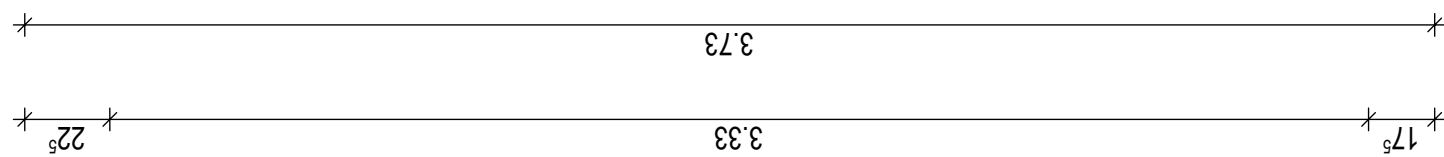
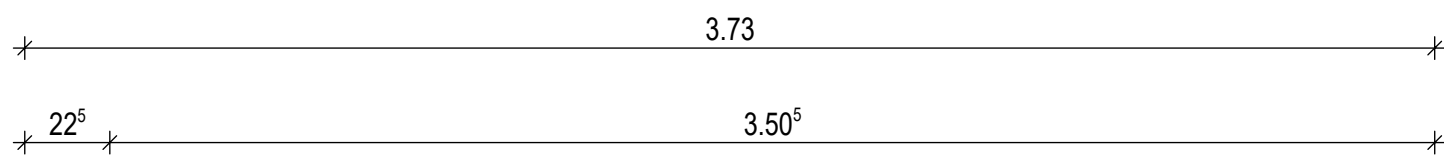


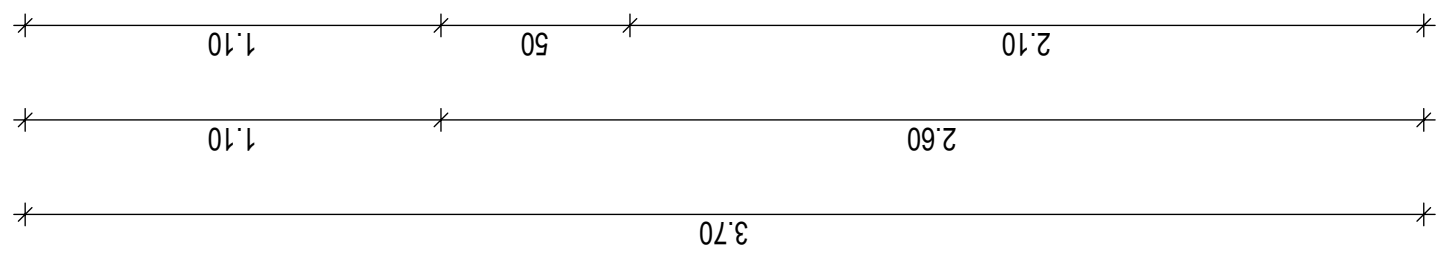

Ausführungsplanung

Verlegeplan
D10.31 01.2.02 WC unisex