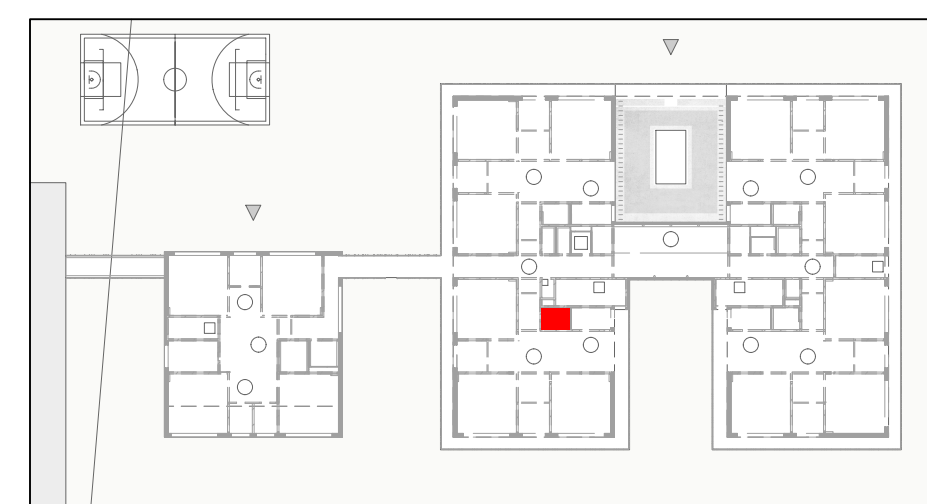
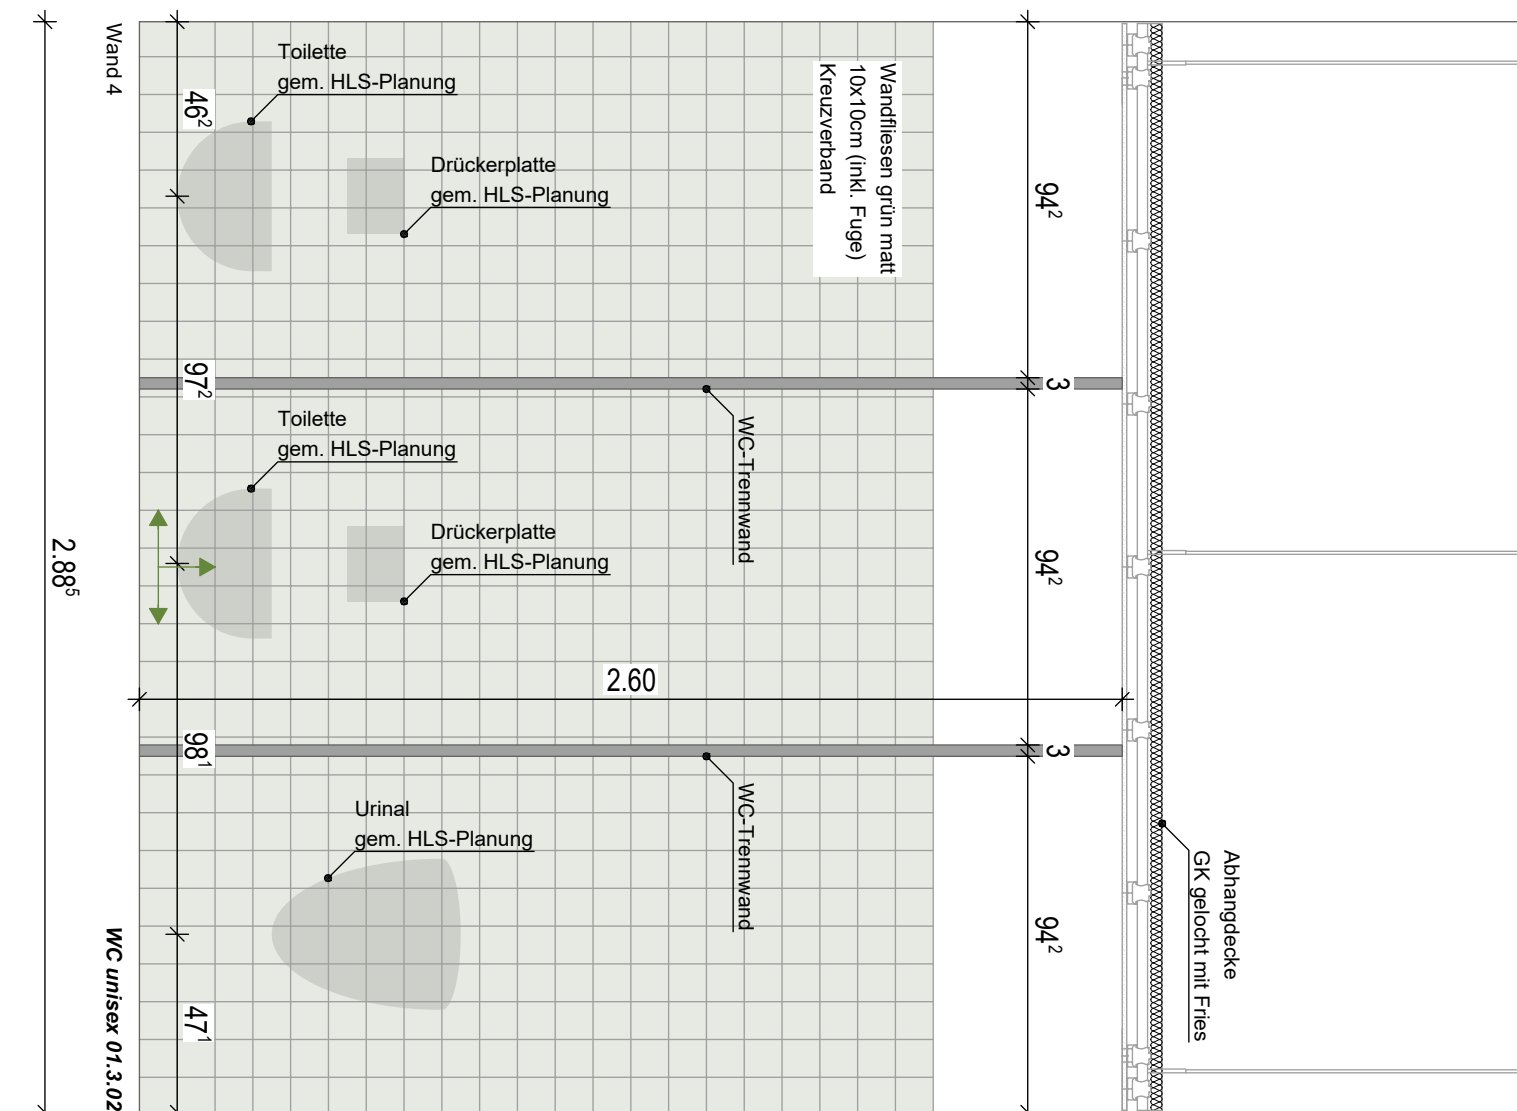
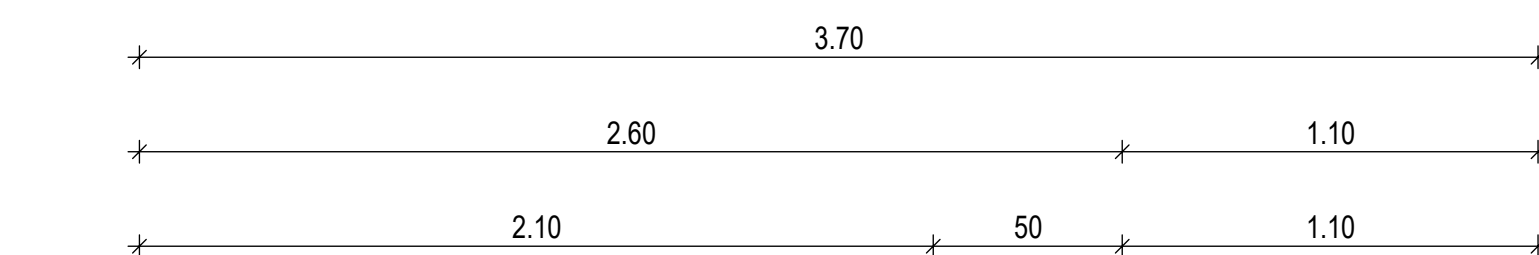
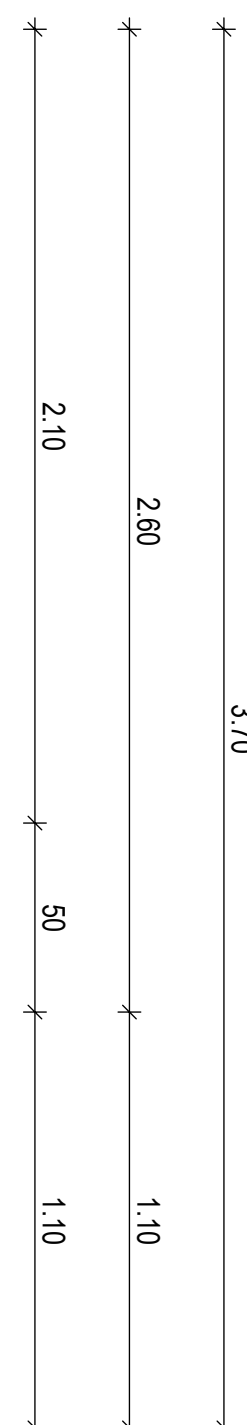
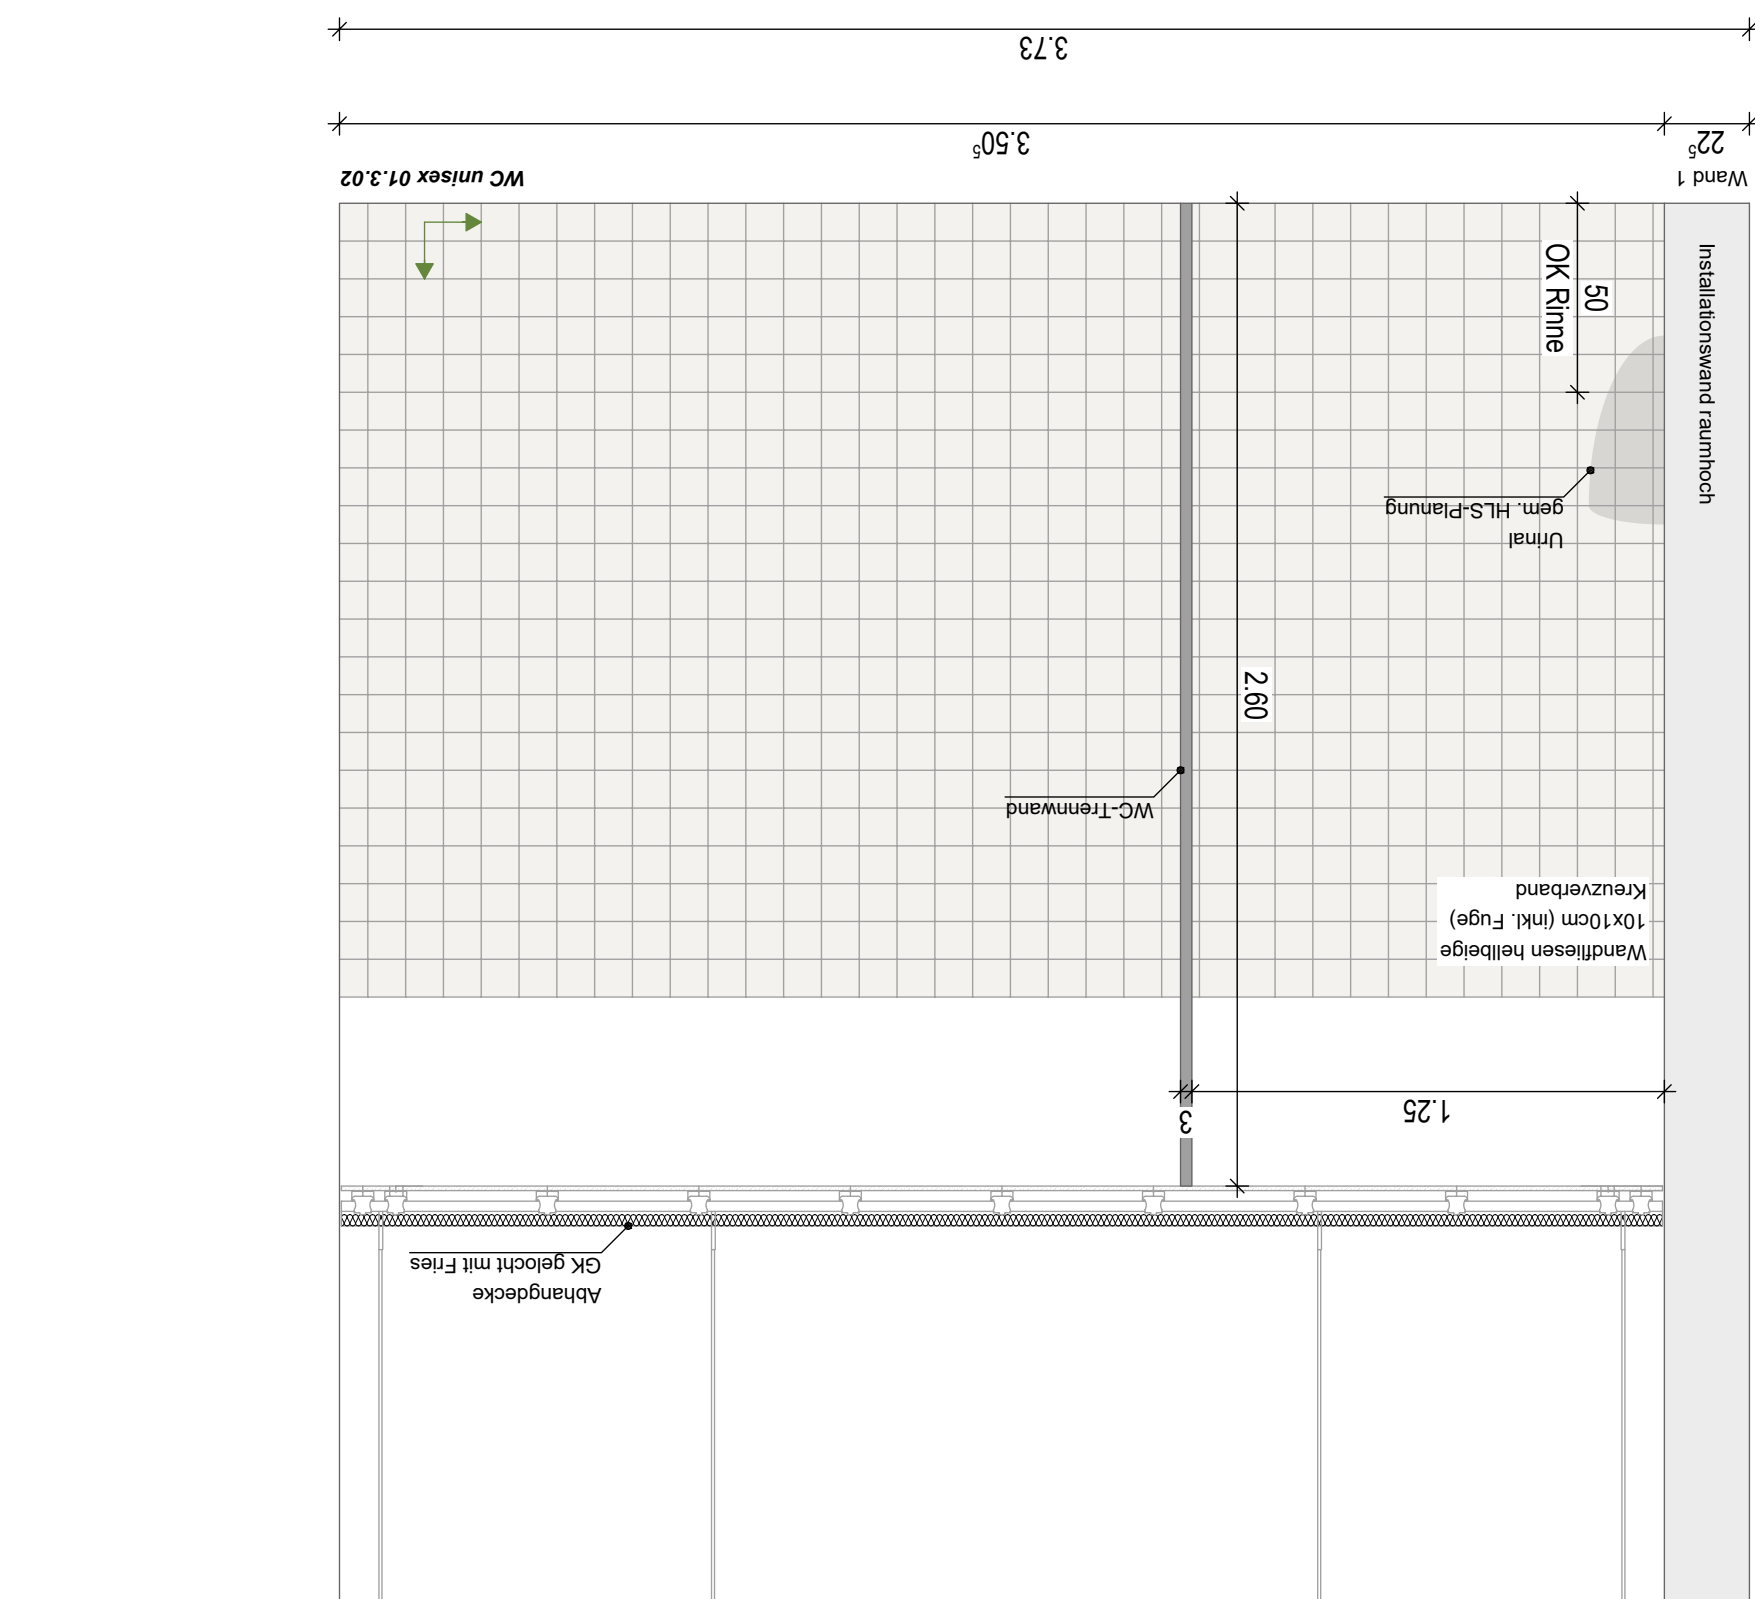
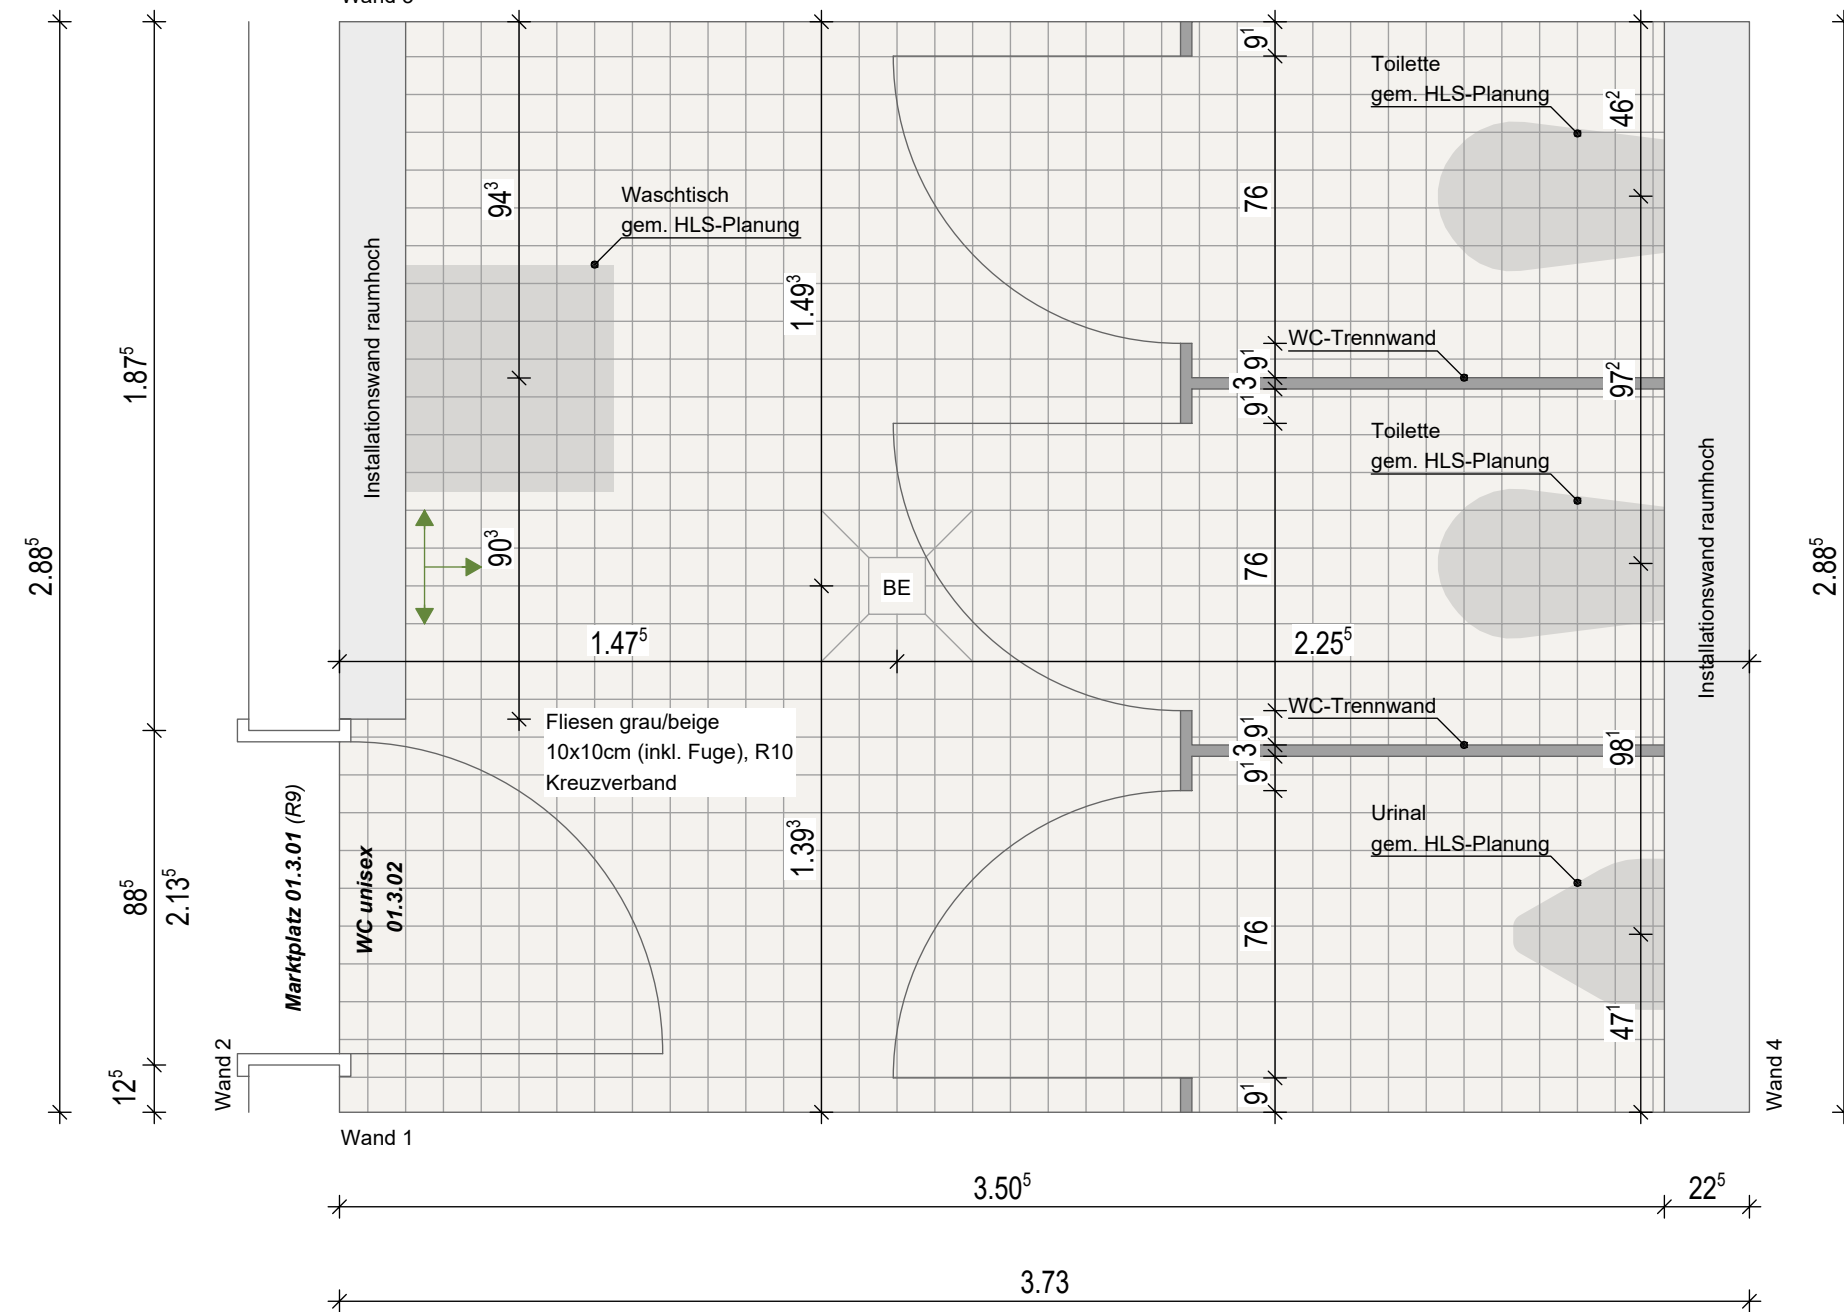
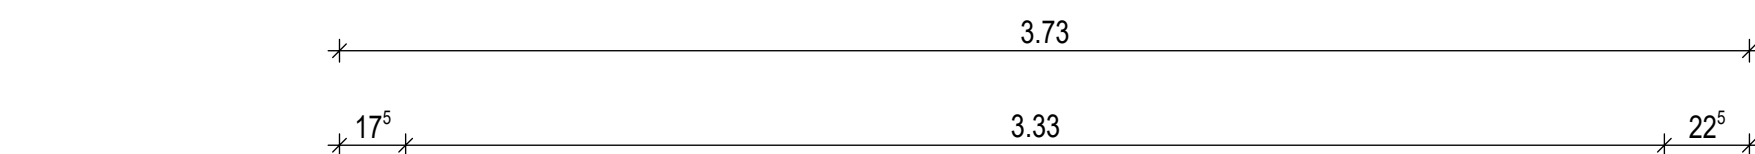
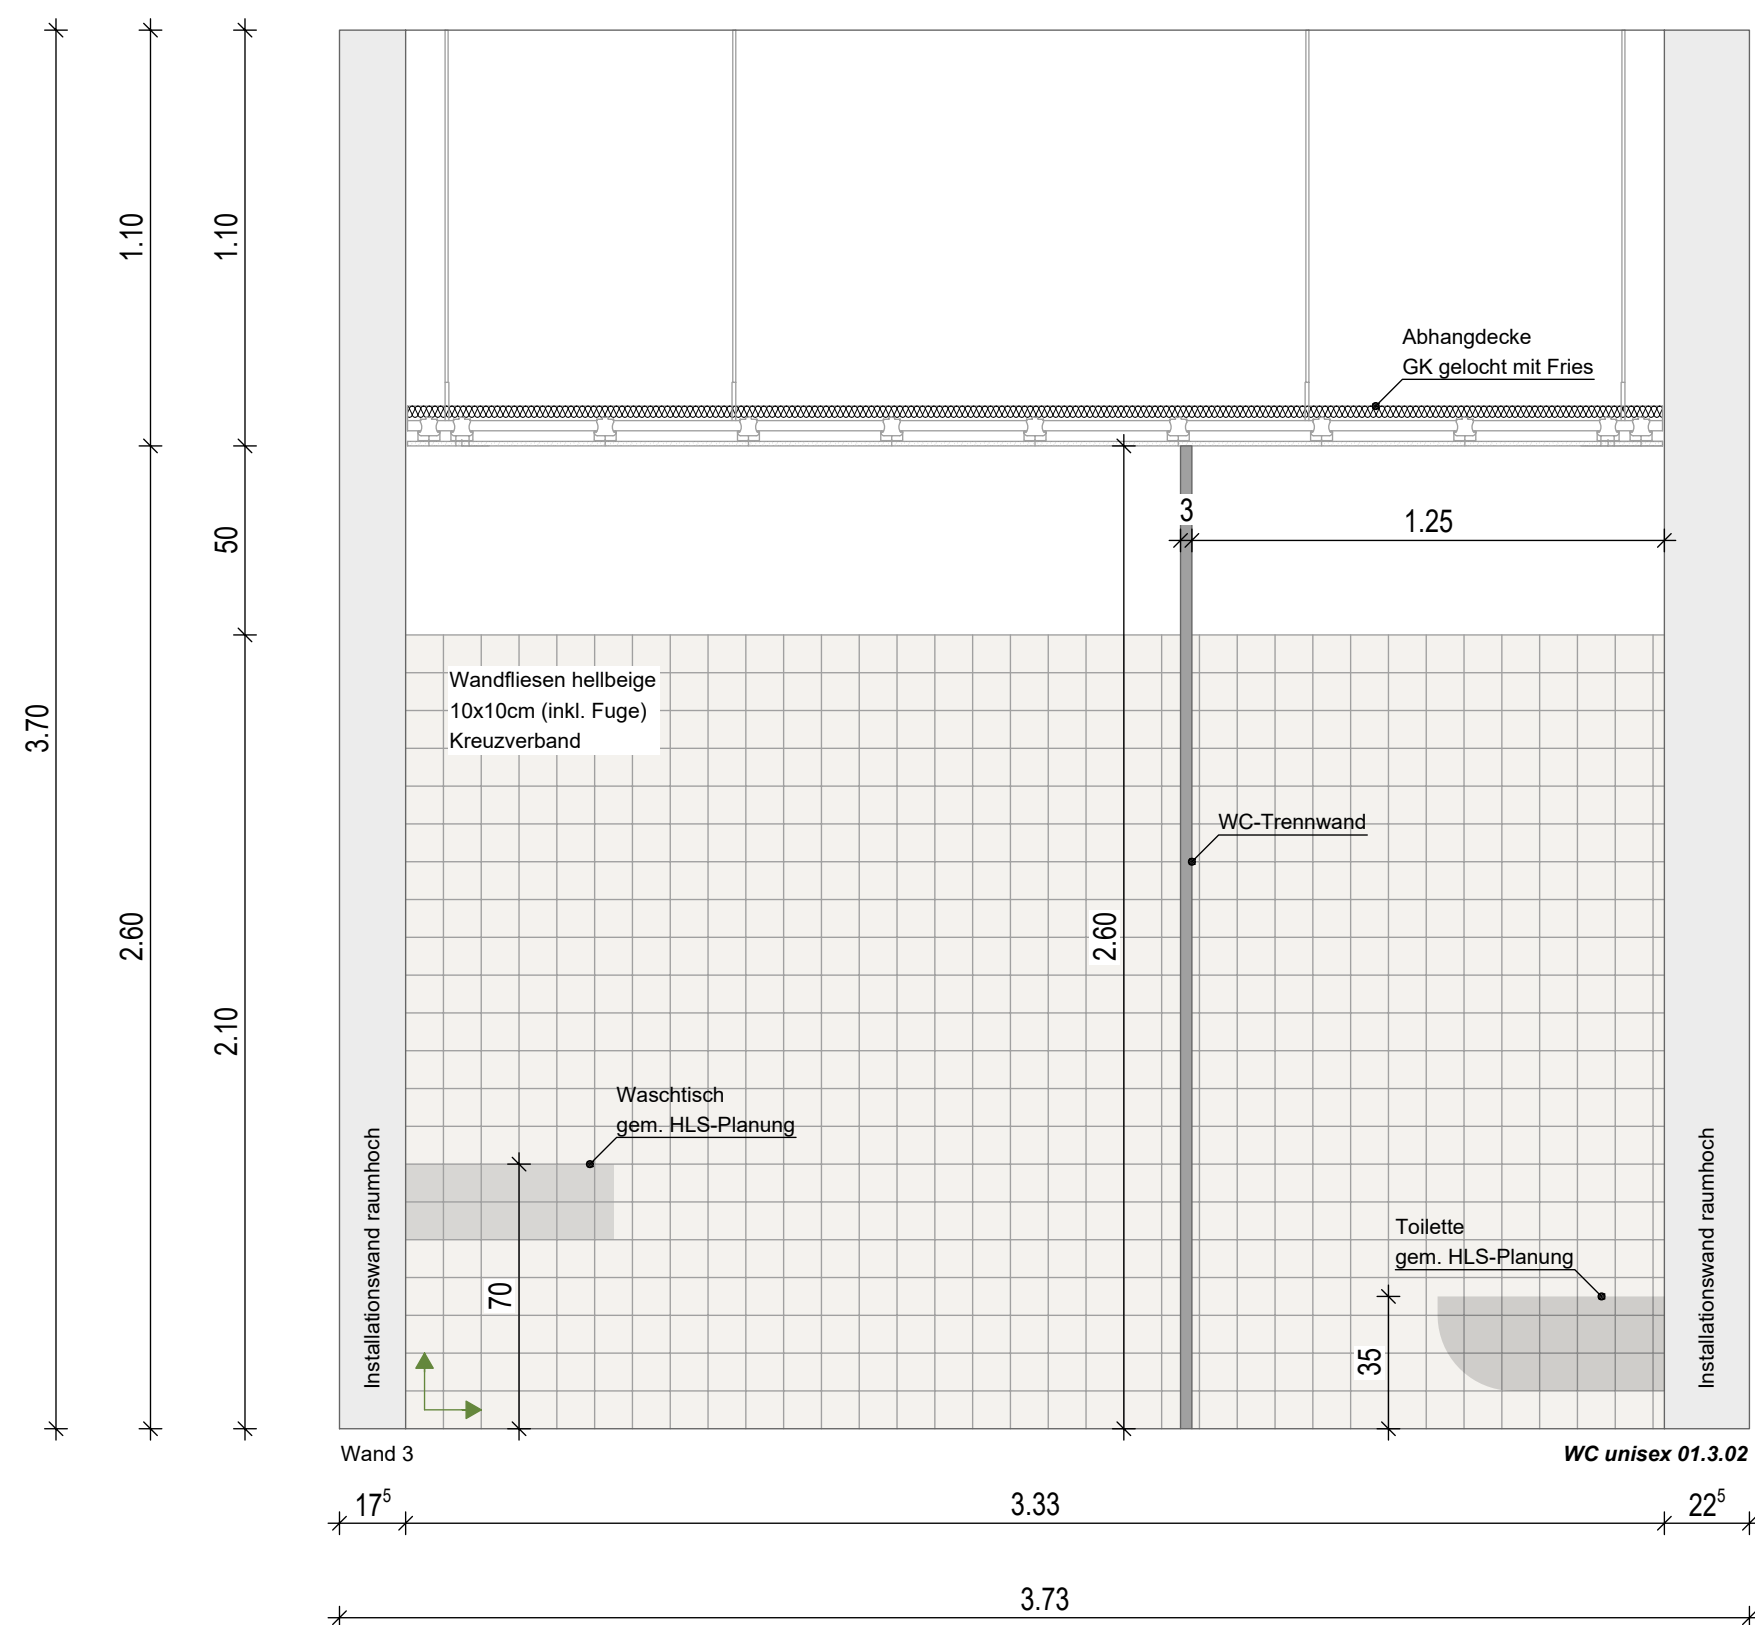
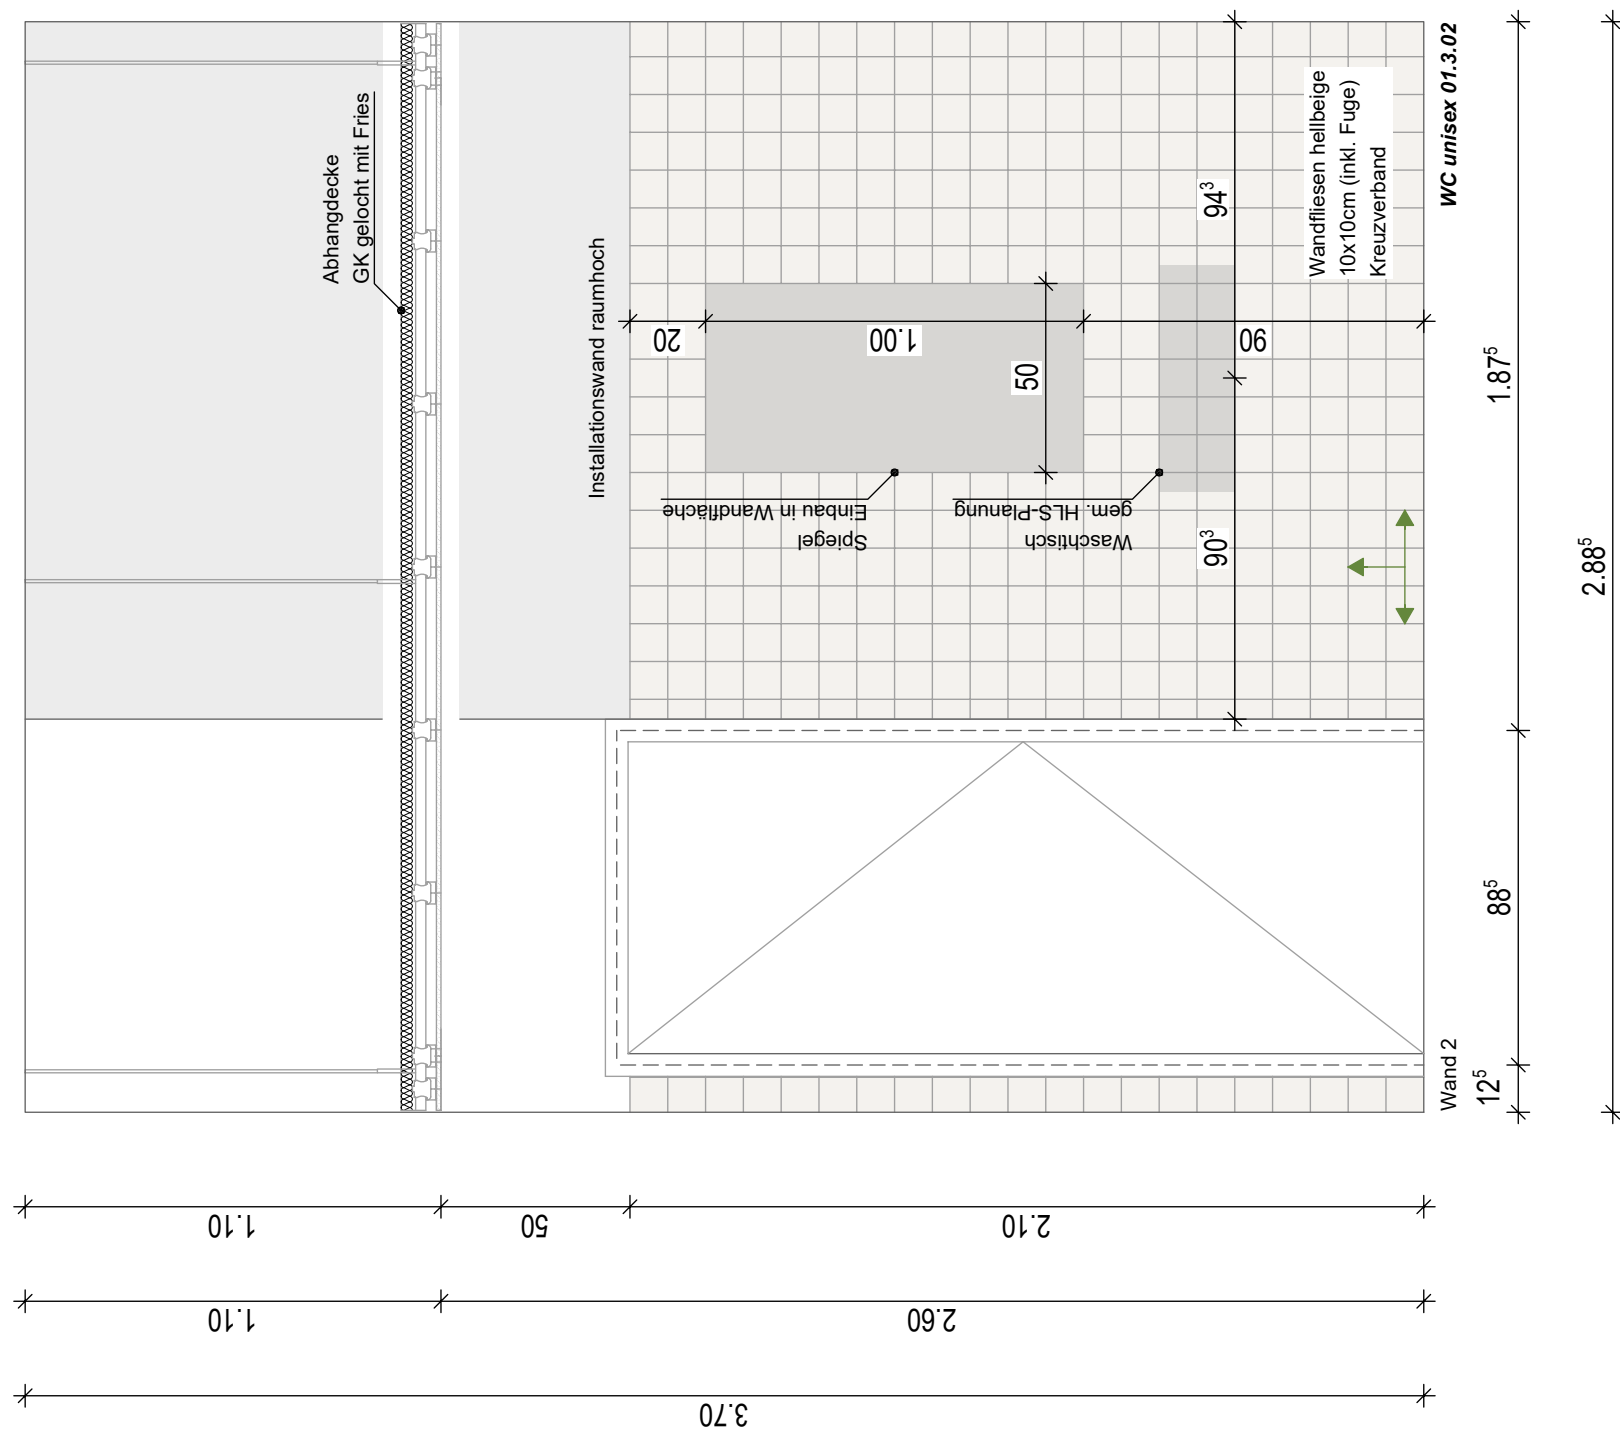


[illegible]

Projekt:	1828 Neubau GS Michaelisschule und Michaelistreff Graf-Stauffenberg-Str. 19, 49124 Georgsmarienhütte
Bauherr:	Stadt Georgsmarienhütte Oeseder Straße 85 49124 Georgsmarienhütte

Planungsstand:

Ausführungsplanung

Planinhalt: Verlegeplan D10.32 01.3.02 WC unisex		
Datum:	Maßstab:	Plannummer:
22.05.2025	1:20	5731
Gezeichnet:	Blattgröße:	Planschlüssel:
DIS	H/B 700/900	5-ARC-SCH-PFL-UE-032-P-00