


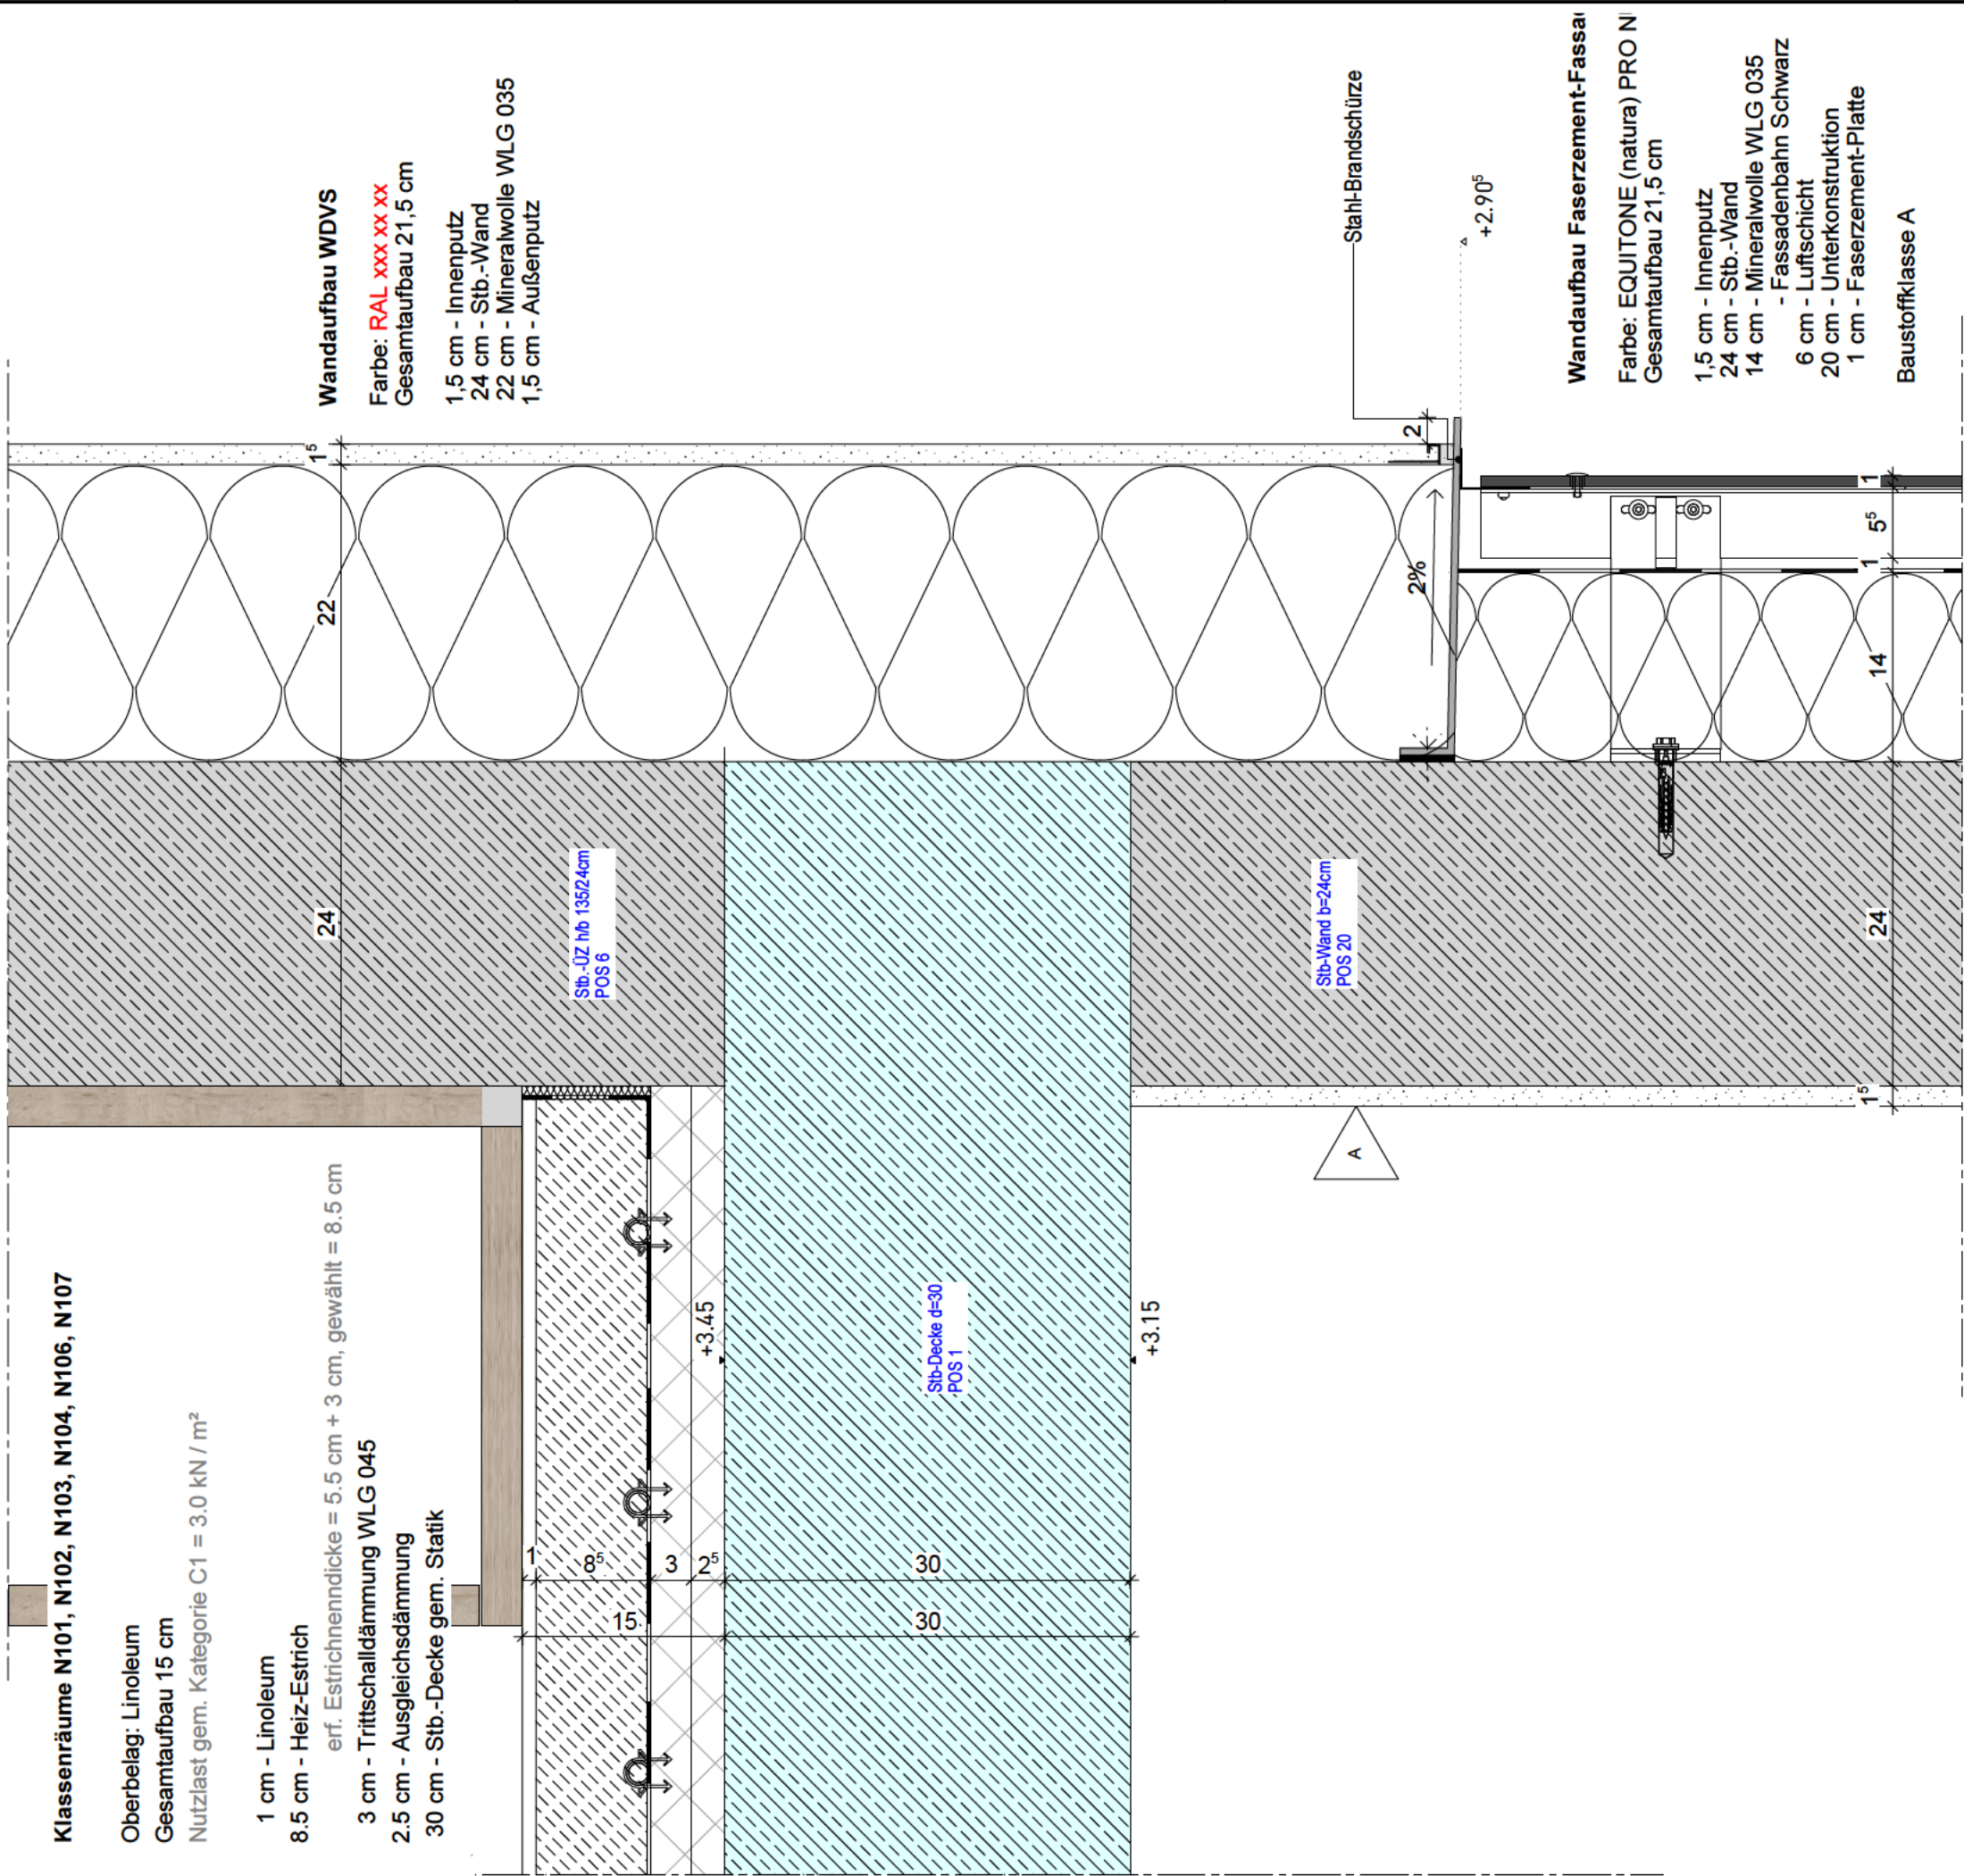

H/B = 297 / 420 (0.12m²)

Ausführungsplanung		1900 Erweiterung des Freiherr-vom-Stein-Gymnasium		Index	Änderungen	Datum
Detail 5.2 Übergang WDVS+Faserzement	Maßstab:	Brandwandqualität F 90 Brandwand		00	Plan ohne Vorabzug	16.03.2026
	Datum:					
	Gez.:					
Plan Nr.: 5815		Bauherr:				
Planschüssel:		Kommunalbetriebe Bünde				
		Am Brunnen 17				
		32257 Bünde				
		Planung:				