Attika

Attikaabdeckung Alu,beschichtet RAL 9007
inkl. Aluminium-Unterkonstruktion

0,8 cm - Bitumen-Dachabdichtung, 2-lagig
2,5 cm - OSB-Platte
8 cm - EPS-Schaum WLG 035
0,5 cm - Dampfsperre
24 cm - Stb.-Wand

Wiederstandsfähig gegen Flugfeuer und strahlende Wärme
"harte Bedachung"

Wandaufbau WDVS

Farbe: RAL xxx xx xx
Gesamtaufbau 21,5 cm

1 cm - Bitumen-Dachabdichtung, 2-lagig
8 cm - EPS-Schaum WLG 035
0,5 cm - Dampfsperre
24 cm - Stb.-Wand
22 cm - Mineralwolle WLG 035
1,5 cm - Außenputz

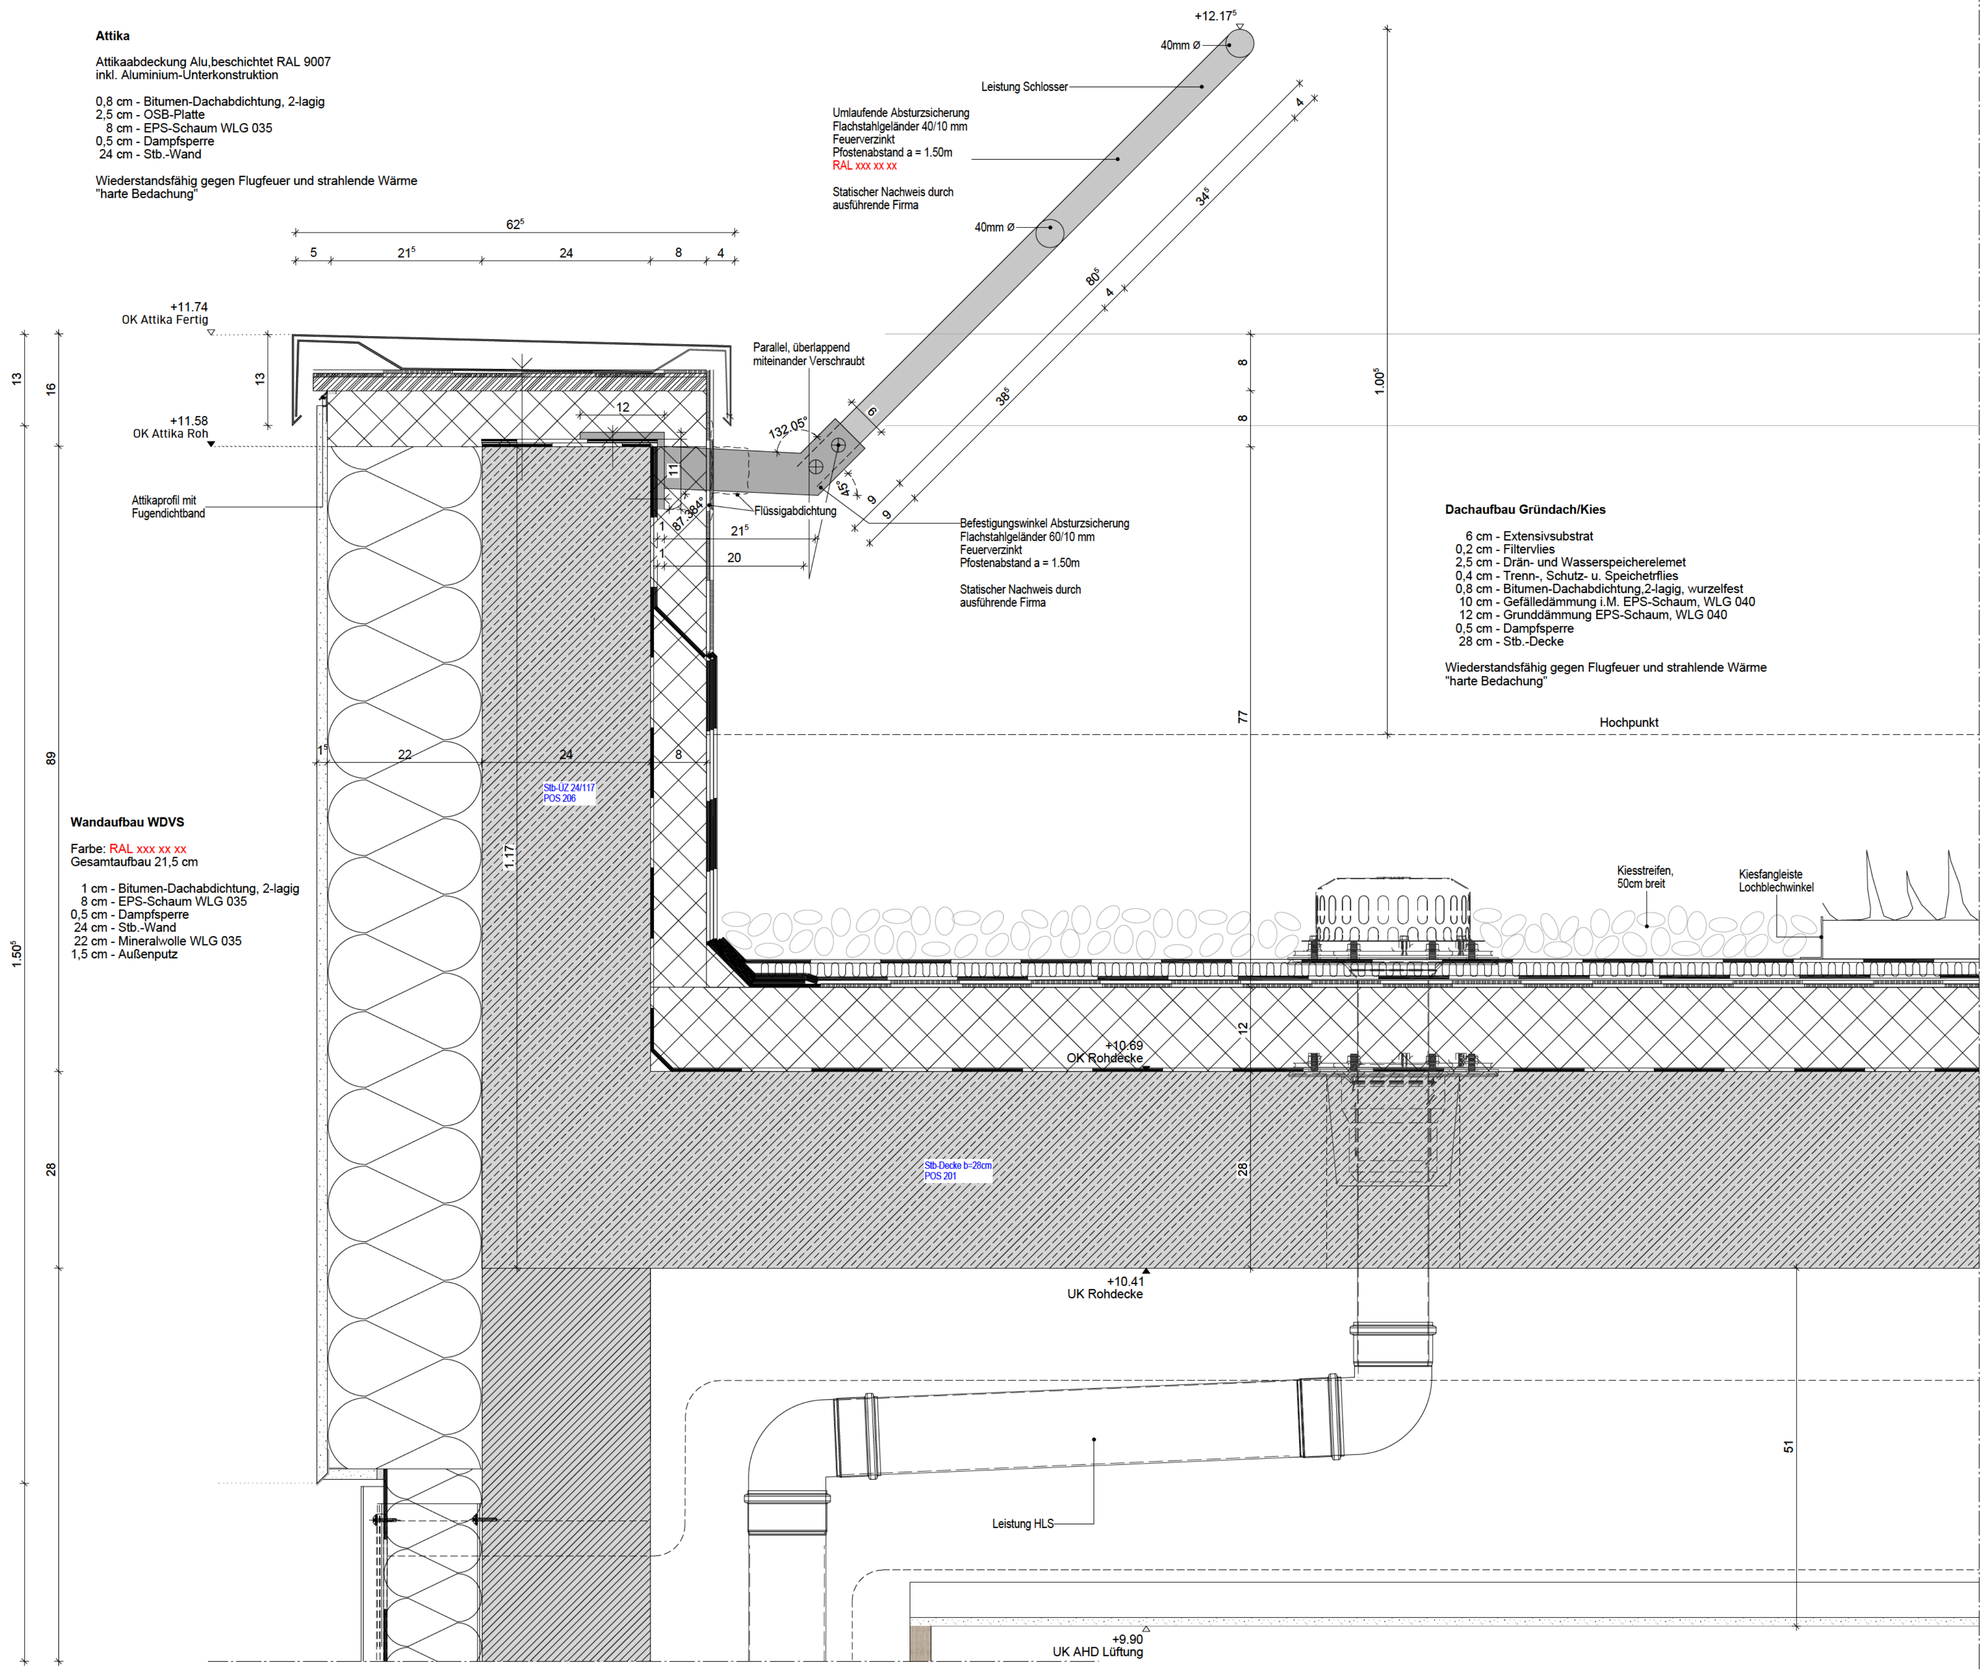

Dachaufbau Gründach/Kies

6 cm - Extensivsubstrat
0,2 cm - Filtervlies
2,5 cm - Drän- und Wasserspeicherelemet
0,4 cm - Trenn-, Schutz- u. Speichetrflies
0,8 cm - Bitumen-Dachabdichtung,2-lagig, wurzelfest
10 cm - Gefälledämmung i.M. EPS-Schaum, WLG 040
12 cm - Grunddämmung EPS-Schaum, WLG 040
0,5 cm - Dampfsperre
28 cm - Stb.-Decke

Wiederstandsfähig gegen Flugfeuer und strahlende Wärme
"harte Bedachung"

Index	Datum	Änderungen/Ergänzungen	Gez.
00	16.03.2026	Plan ohne Vorabzug	LG

Projekt:
1900 Erweiterung des Freiherr-vom-Stein-Gymnasium
Ringstraße 69, 32257 Bünde

Bauherr:
Kommunalbetriebe Bünde
Am Brunnen 17
32257 Bünde

Planungsstand:
Ausführungsplanung

Planinhalt:
Detail
4.1 Attika WDVS+Gründach+Entwässerung

Datum:	Maßstab:	Plannummer:	Index
25.09.2025	1:5	5817	00
Gezeichnet:	Blattgröße: H/B 500/734	Planschlüssel:	