
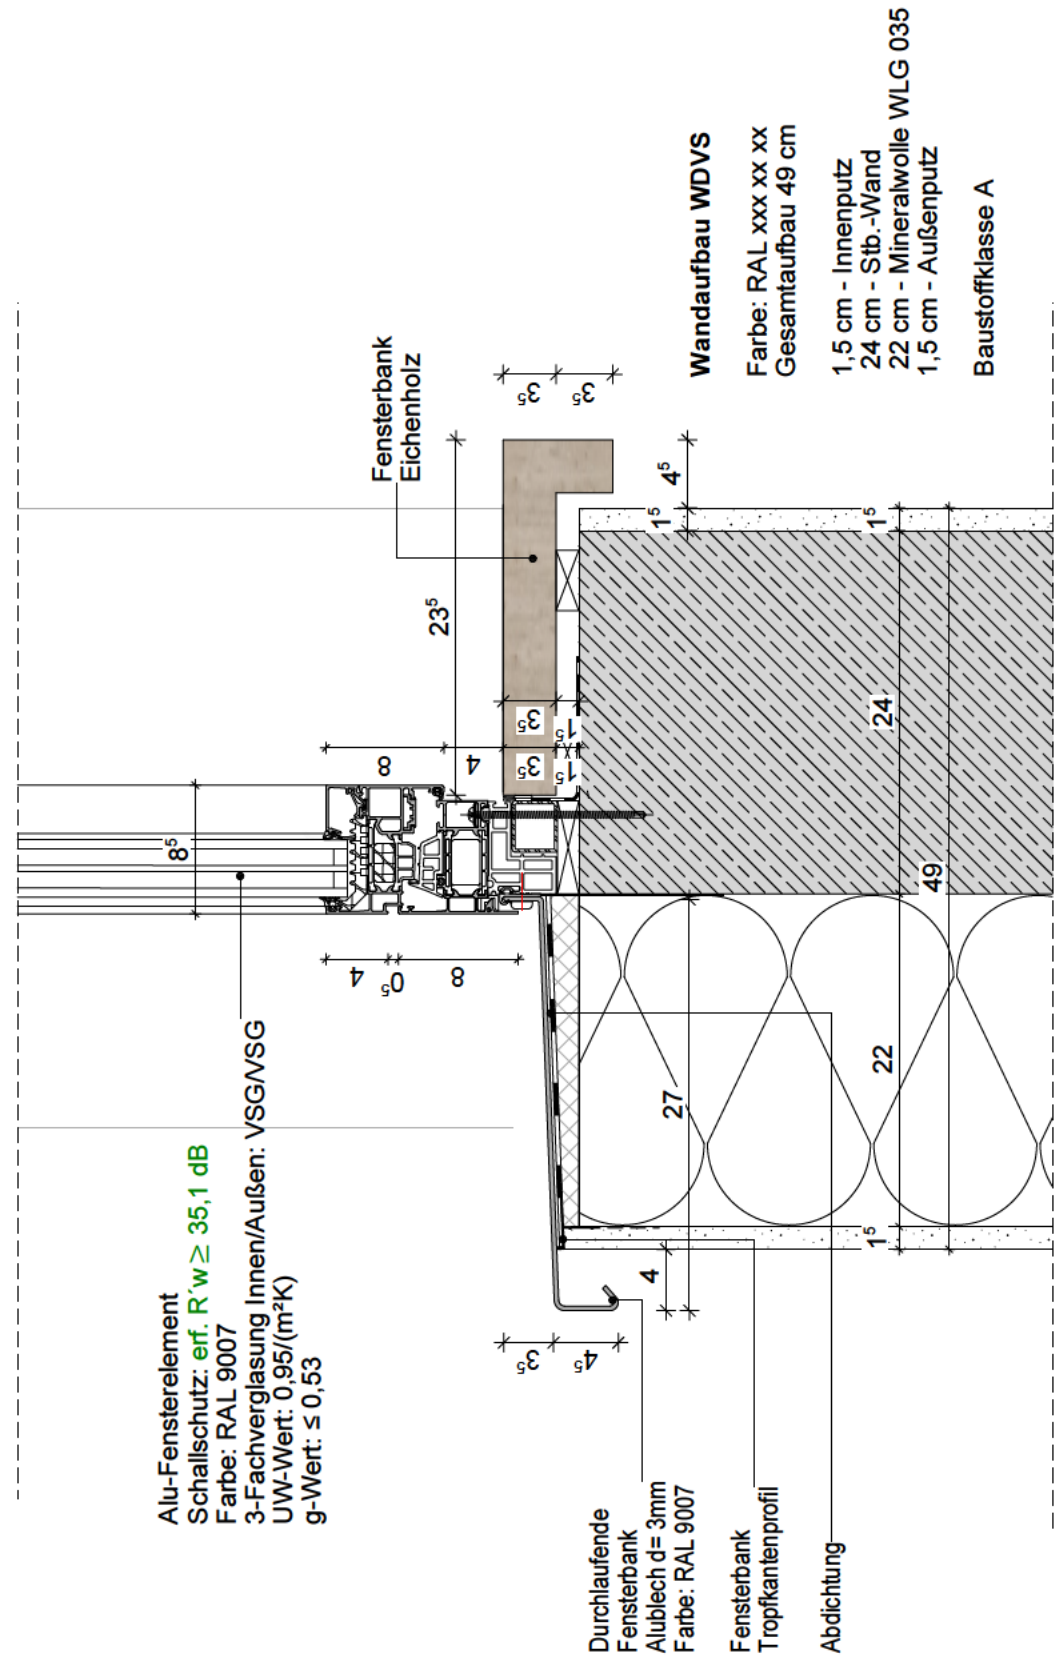


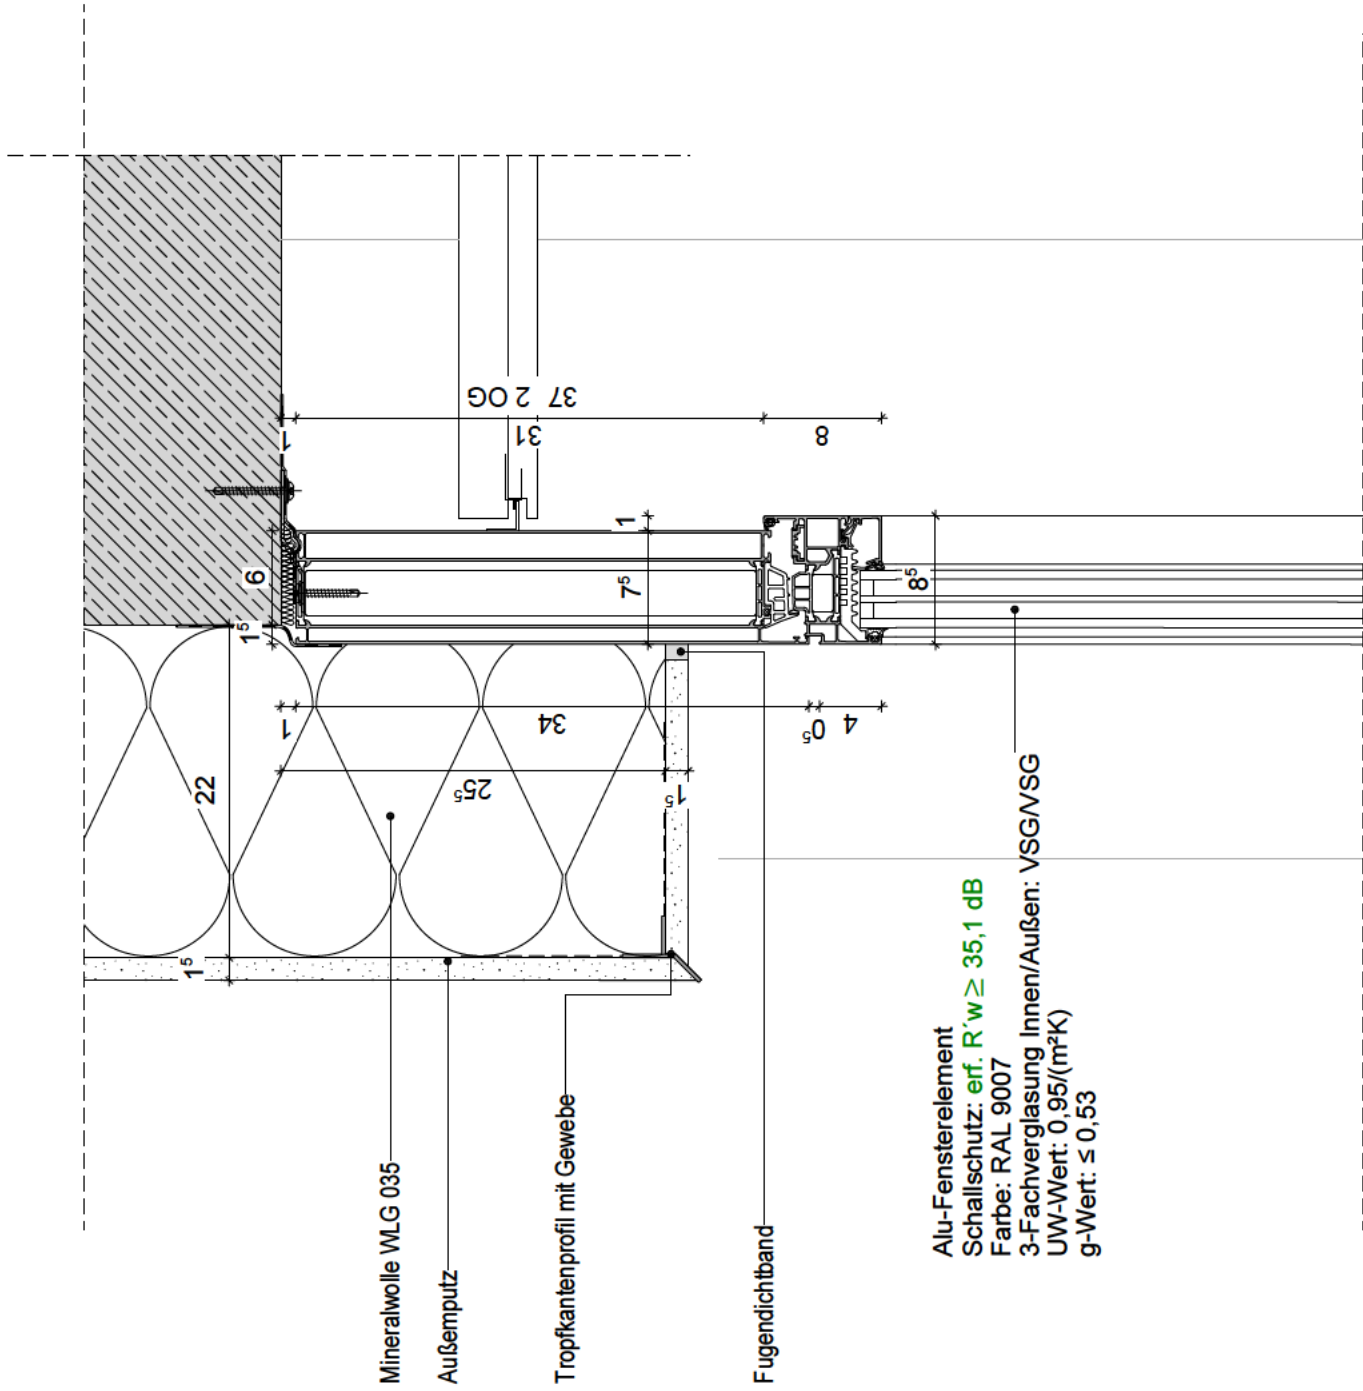

Detailplan		1900 Erweiterung des Freiherr-vom-Stein-Gymnasiums		Index	Änderungen	Datum
Detail	Maßstab:	VORABZUG				
6.0 Fenster ohne Raffstore	1:5					
Plan Nr.: 5847	Datum:					
Planschüssel:	24.02.2026					
	Gez.:					
		Bauherr:				
		Kommunalbetriebe Bünde				
		Am Brunnen 17				
		32257 Bünde				
		Planung:				