

Attika

Attikaabdeckung Alu, beschichtet RAL 9007
inkl. Aluminium-Unterkonstruktion

2,5 cm - Zementbauplatten, wasserfest
0,2 cm - Blecheinlage
8 cm - Steinwolle-Dämmplatte WLK 035
24 cm - Mauerwerk


Baustoffklasse A (nicht brennbare Baustoffe)

Dachaufbau Verbindungsbau

Gesamtaufbau 22 cm im Mittel

0,8 cm - Bitumen-Dachabdichtung, 2-lagig
10 cm - Gefälledämmung i.M. Steinwolle-Dämmplatte WLK 040
12 cm - Grunddämmung Steinwolle-Dämmplatte WLK 040
0,5 cm - Dampfsperre
18 cm - Stb.-Decke
26 cm - Abhangdecke, Rasterdecke mit Randfries

Widerstandsfähig gegen Flugfeuer und strahlende Wärme
"harte Bedachung"
Raumabschließend F90 AB

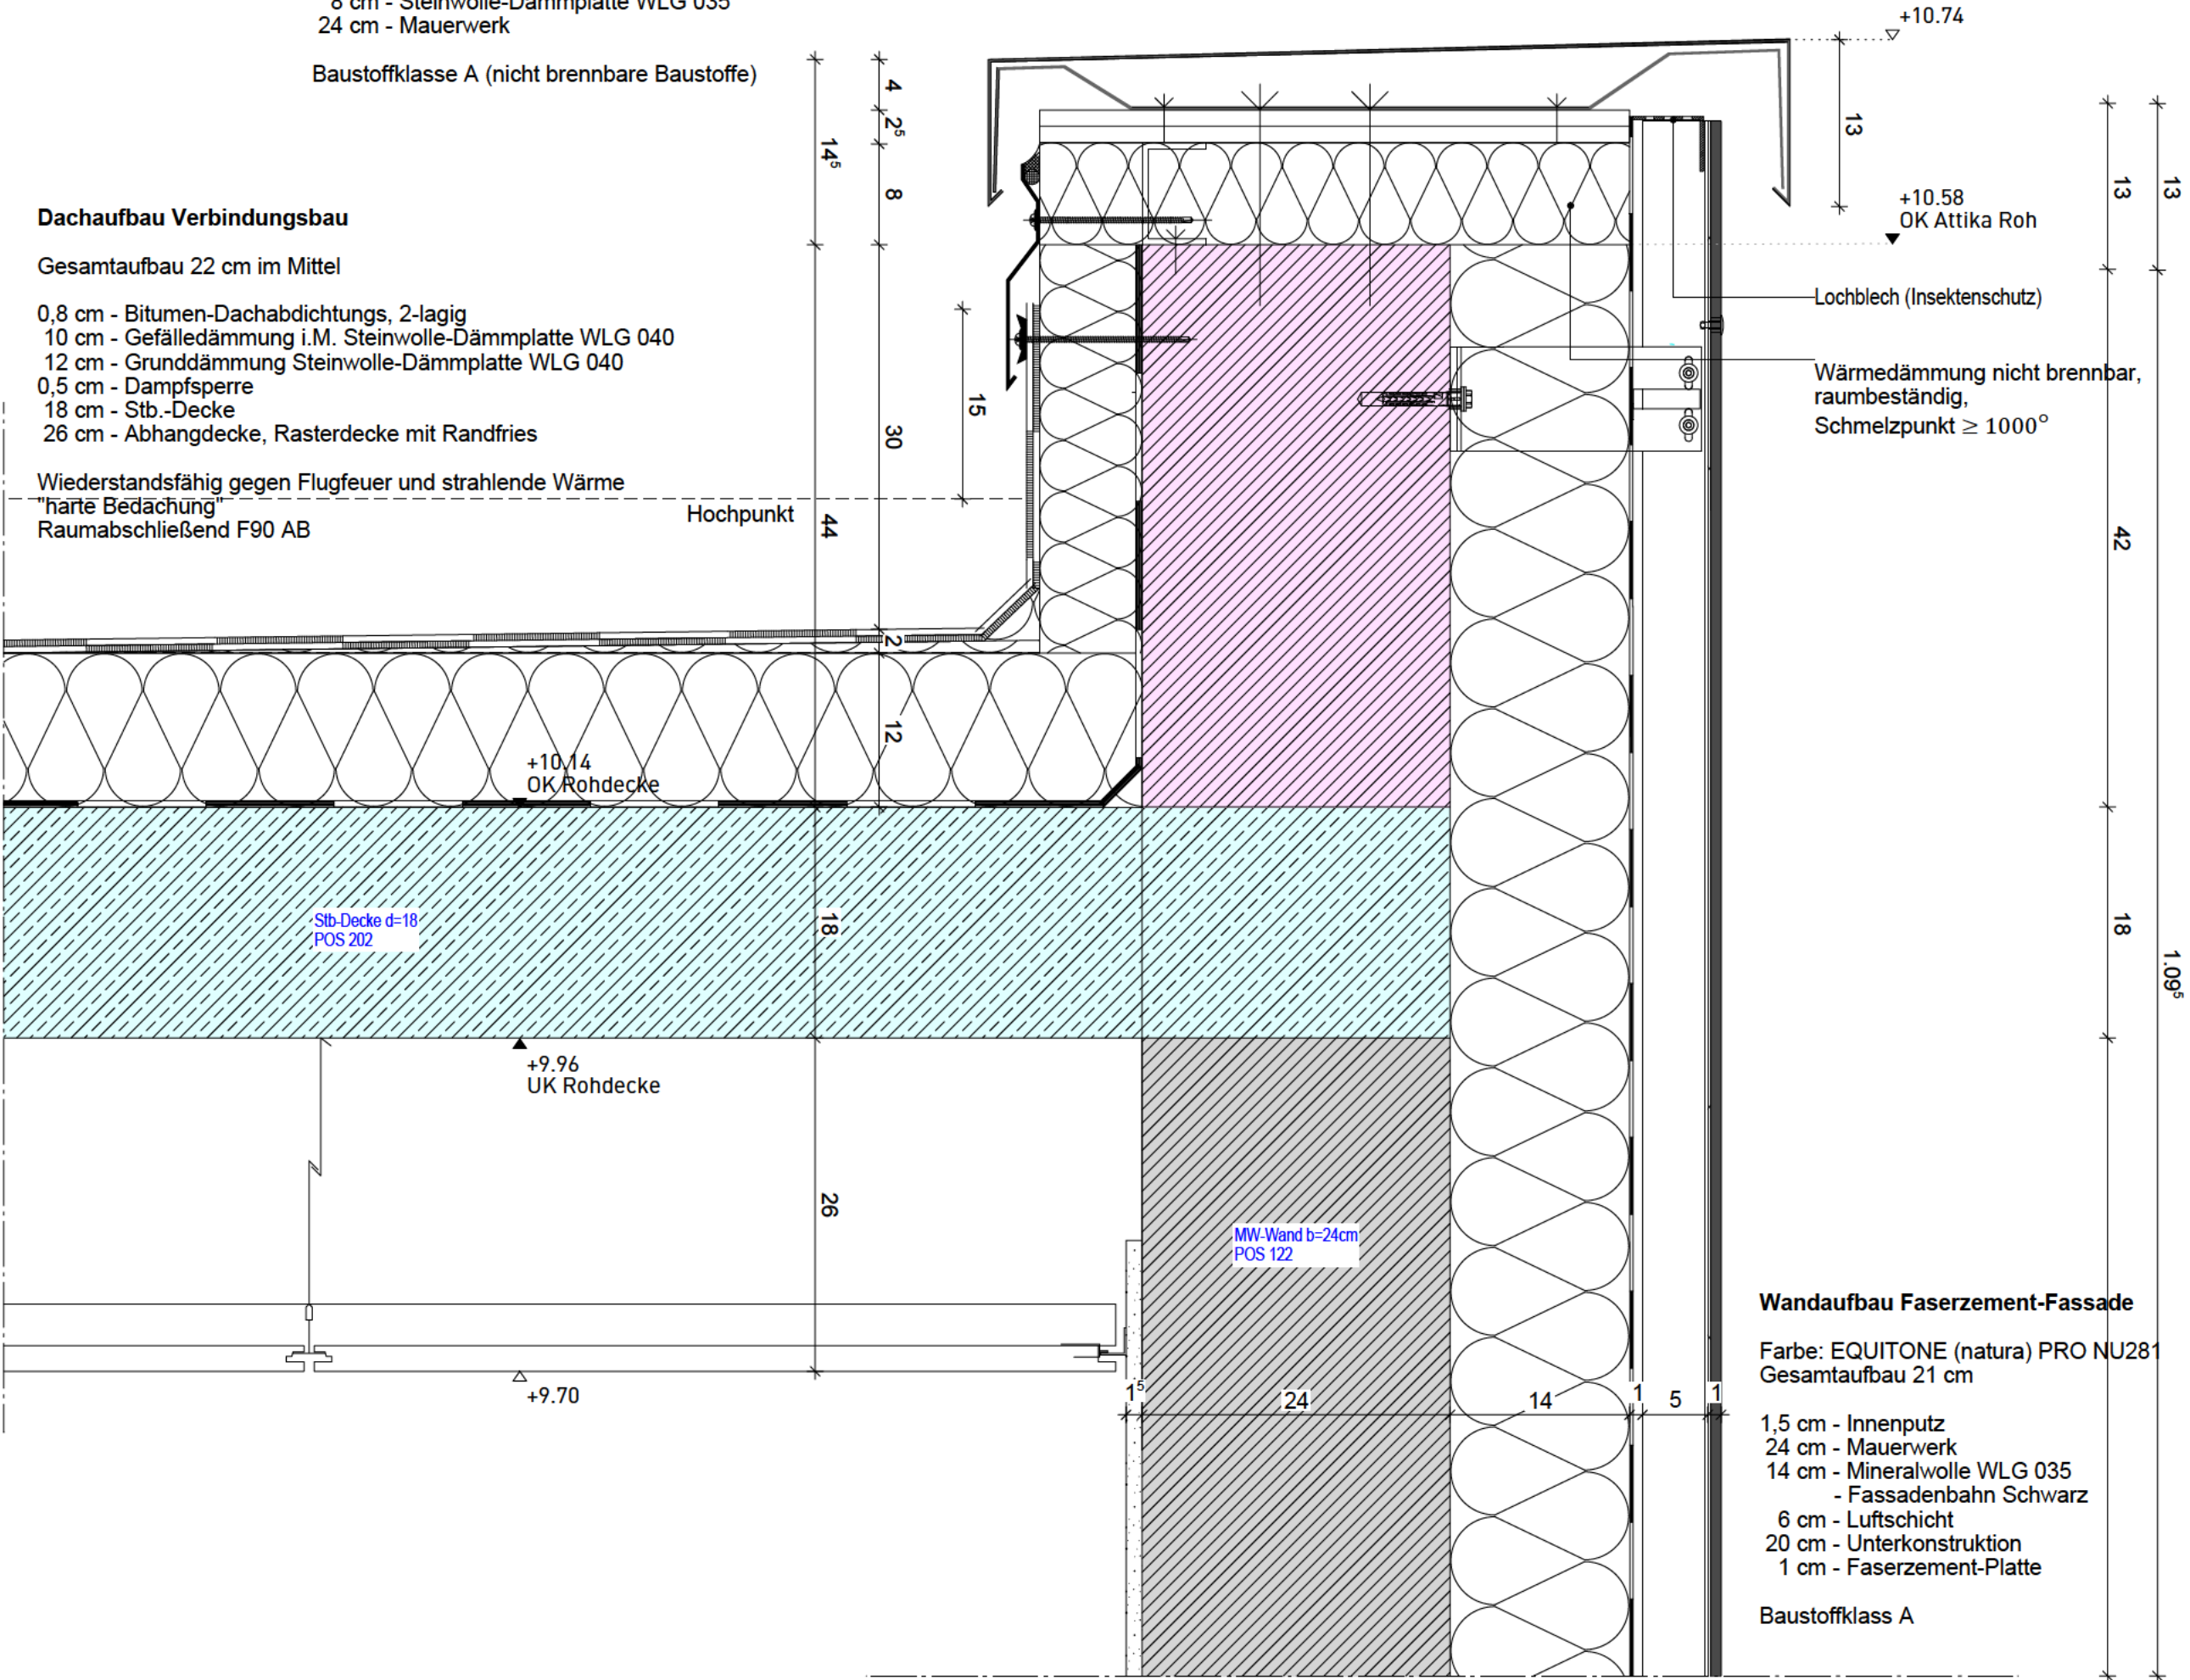

Wandaufbau Faserzement-Fassade

Farbe: EQUITONE (natura) PRO NU281
Gesamtaufbau 21 cm

1,5 cm - Innenputz
24 cm - Mauerwerk
14 cm - Mineralwolle WLK 035
- Fassadenbahn Schwarz
6 cm - Luftschicht
20 cm - Unterkonstruktion
1 cm - Faserzement-Platte

Baustoffklasse A

Datum	16.03.2026
Änderungen	Plan ohne Vorzug
Index	00
1900 Erweiterung des Freiherr-vom-Stein-Gymnasium	
Bauherr:	Kommunalbetriebe Bünde Am Brunnen 17 32257 Bünde
Planung:	
Maßstab:	1:5
Datum:	10.03.2026
Gez.:	
Ausführungsplanung	
Detail	4.3 Attika Brandwand niedrig
Plan Nr.:	5858
Planschlussel:	