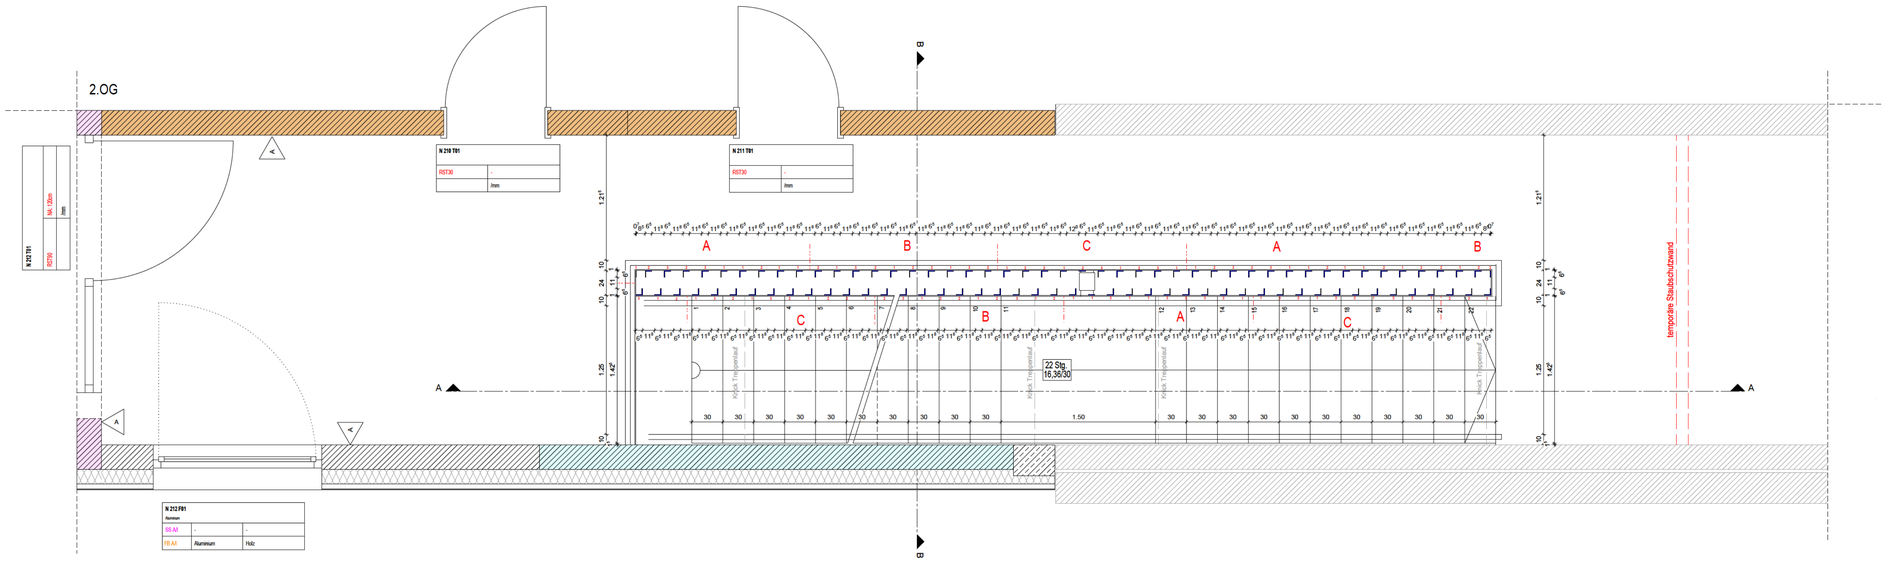

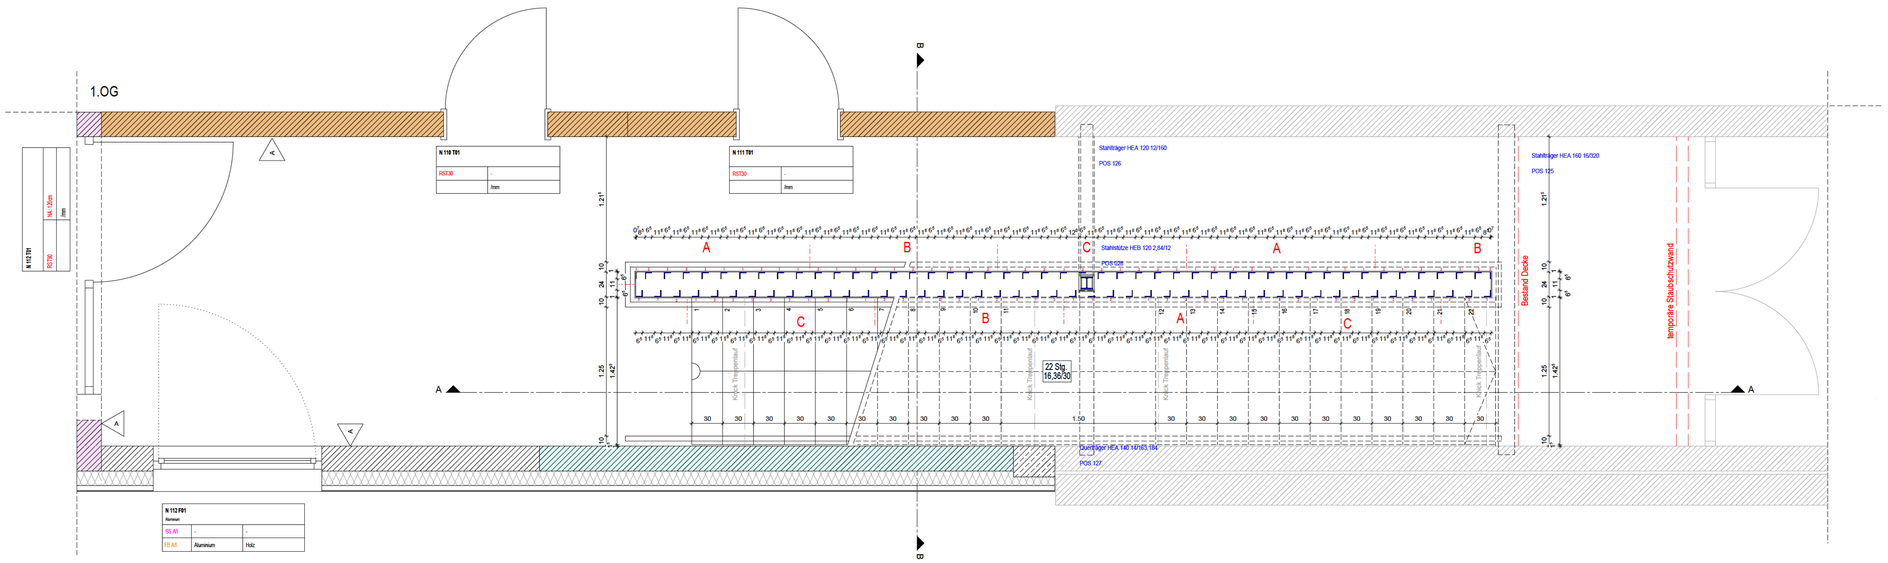

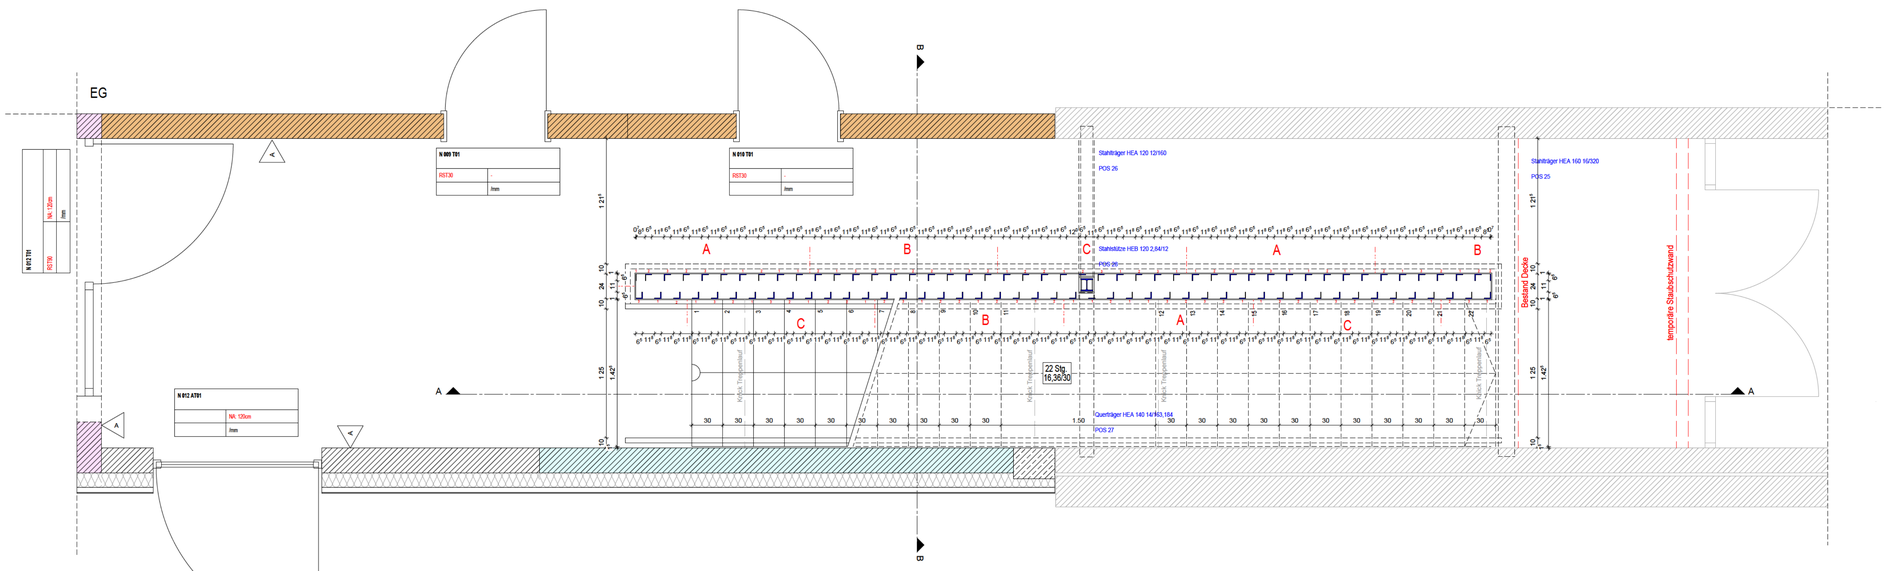

BEMERKUNGEN

Alle Maße sind vor der Ausführung zu prüfen, soweit erforderlich örtlich zu messen.
Differenzen sind vor der Ausführung mit der Bauüberwachung zu klären.

Bei Widersprüchen zwischen Plänen und sonstigen Ausführungsunterlagen haben Unterlagen im größeren Maßstab Vorrang, bei gleichmaßstäblichen Plänen der jüngere.

Dieser Plan gilt nur in Verbindung mit der geprüften Statik, sowie den Schal- und Bewehrungsplänen.

Die DIN - Vorschriften und das Brandschutzkonzept sind einzuhalten!

Ergänzend sind die Ausführungsplanungen der am Bau beteiligten Fachingeneure und der ausführenden Firmen hinzu zu ziehen.

Alle angegeben Höhen beziehen sich auf ± 0.00 EG
Öffnungsmaße sind Rohbaumaße!
Alle Höhenmaße beziehen sich auf OKFF!

LEGENDE

ABKÜRZUNGEN

BA	Bodenaussparung	KB	Kernbohrung	SD	Sohlendurchbruch
BD	Bodendurchbruch	LH	lichte Raumhöhe	UF	Umfang
BE	Bodeneinlauf		OKFF - UK AD	UV	Unterverteilung
BK	Bodenkanal	NA	Notausgang	UZ	Unterzug
BRH	Brüstungshöhe	NE	Notentwässerung	ÜZ	Überzug
	ab OKFF	NF	Nutzfläche	UKFD	Unterkante Fertigdecke
DA	Deckenaussparung	OKFF	Oberkante Fertigfußboden	UKRD	Unterkante Rohdecke
DF	Dehnfuge	OKRF	Oberkante Rohfußboden	VK	Vorderkante
DVS	Deckenversprung	RB	Ringbalken	VKR	Vorderkante Roh
FF	Fluchtfenster	RD	Rohdecke	VKF	Vorderkante Fertig
FR-SW	Fallrohr Schmutzwasser	REV	REVI- Öffnung	WA	Wandaussparung
FR-RW	Fallrohr Regenwasser	RH	Rohhöhe	WD	Wanddurchbruch
FT	Fertigteil	RK	Rollladenkasten	WF	Wohnfläche
HK	Heizkörper	RR	Regenrinne	WS	Wandschlitz
HKV	Heizkreisverteiler				

SCHRAFFUREN

Stahlbeton	Bodendurchbruch	Anstrich
Magerbeton	Deckendurchbruch	Putz
Fertigteil	Wanddurchbruch	
Mauerwerk	Wandschlitz	Fliesen
Leichtwand		Sichtbeton
WDVS		Dämmung
Stahlträger	OKFF / OKRD	
Gipskarton-Wand		Faserzementfassade
Bestand	OKRD	
Abbruch	OKFF	Metallfassade

H.NWEISE

Detail Bsp. DE-EG-003 — fachplanerisch abgestimmtes Detail — fachplanerisch abzustimmendes Detail

TÜREN

Raum-Nr. / Tür-Nr.
Brandschutz / lichter Durchgangsbreite
Schallschutz / Beschläge / Unterschnitt

BRANDSCHUTZ - BEZEICHNUNGEN

T30	feuerhemmend und selbstschließender Abschluss	Brandwandqualität
RST90	rauchdichter, feuerbeständiger und selbstschließender Abschluss	F 90
RST 30	rauchdichter, feuerhemmender, selbstschließender Abschluss	Brandwand

Index	Datum	Änderungen/Ergänzungen	Gez.
A	22.04.2026	Anpassung Lamellen	LG
00	16.03.2026	Plan ohne Vorabzug	LG
C	04.11.2025	Details eingearbeitet	LG
B	20.10.2025	Deckenhöhe angepasst	LG
A	25.09.2025	Statik eingearbeitet	LG

Projekt:
1900 Erweiterung des Freiherr-vom-Stein-Gymnasium
Ringstraße 69, 32257 Bünde

Bauherr:
Kommunalbetriebe Bünde
Am Brunnen 17
32257 Bünde

[redacted]

Planungsstand:
Ausführungsplanung

Planinhalt:
Detail
2.1 Treppenhaus Einläufig GR

Datum:	Maßstab:	Plannummer:	Index:
17.09.2025	1:25	5804	A
Gezeichnet:	Blattgröße:	Planschlüssel:	
[redacted]	H/B 751/1000		