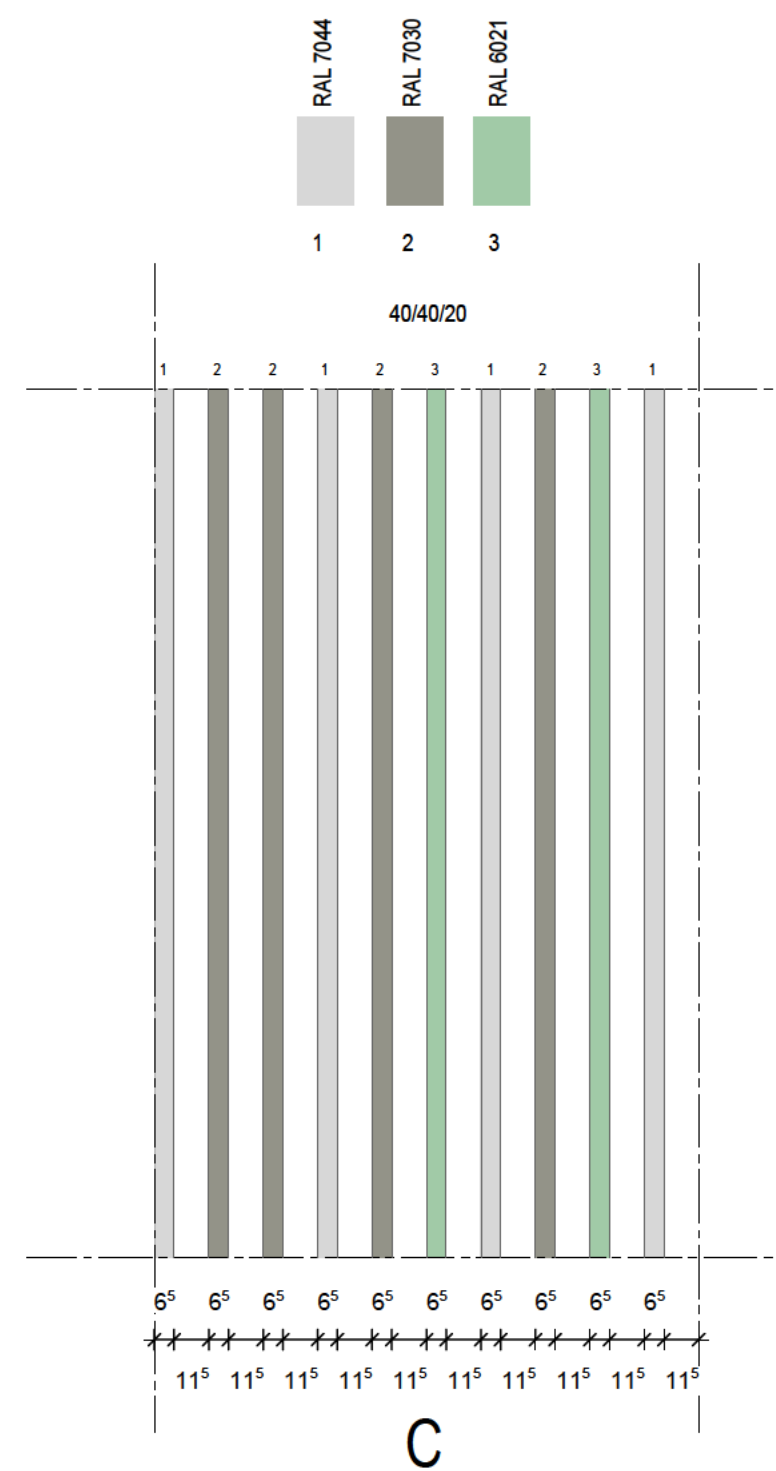
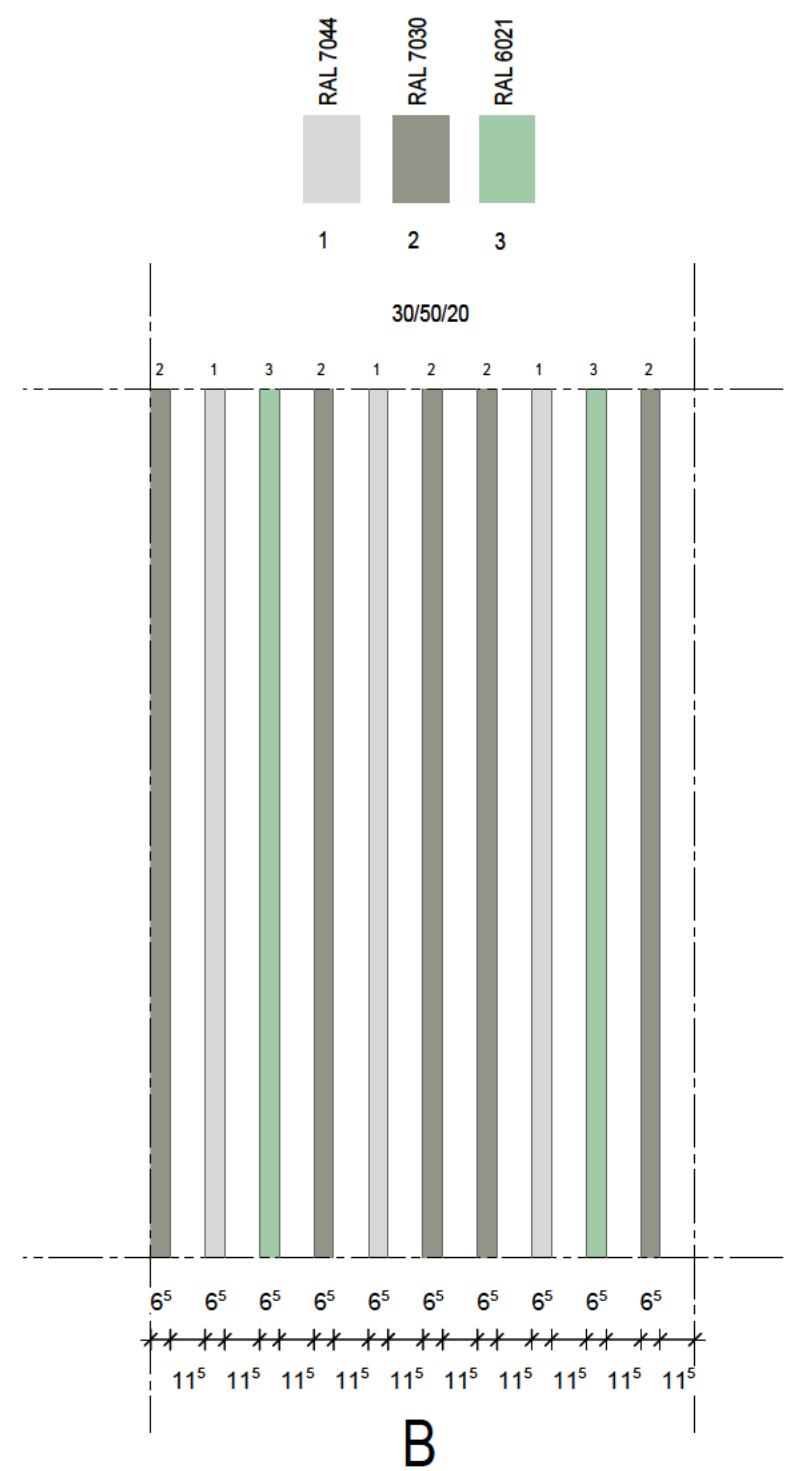
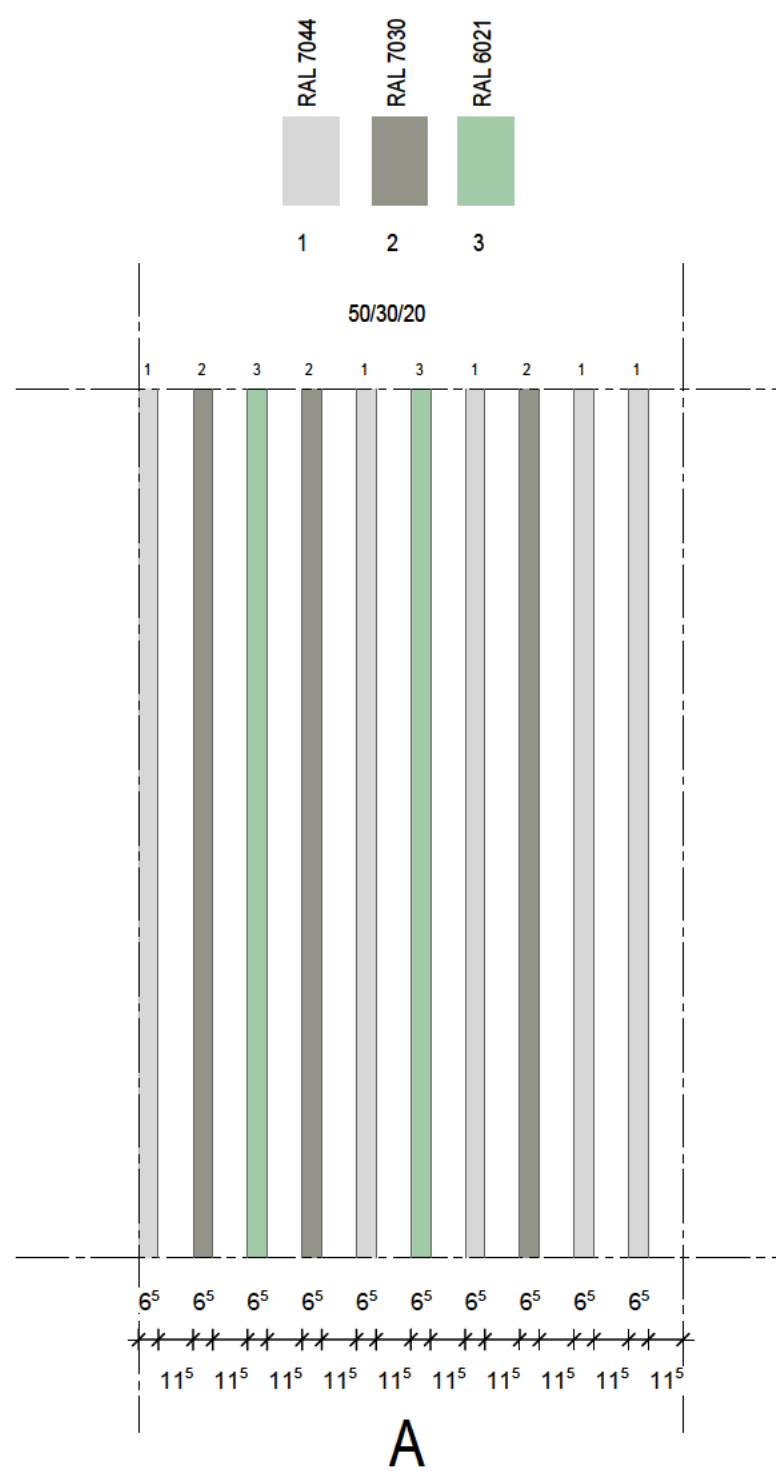
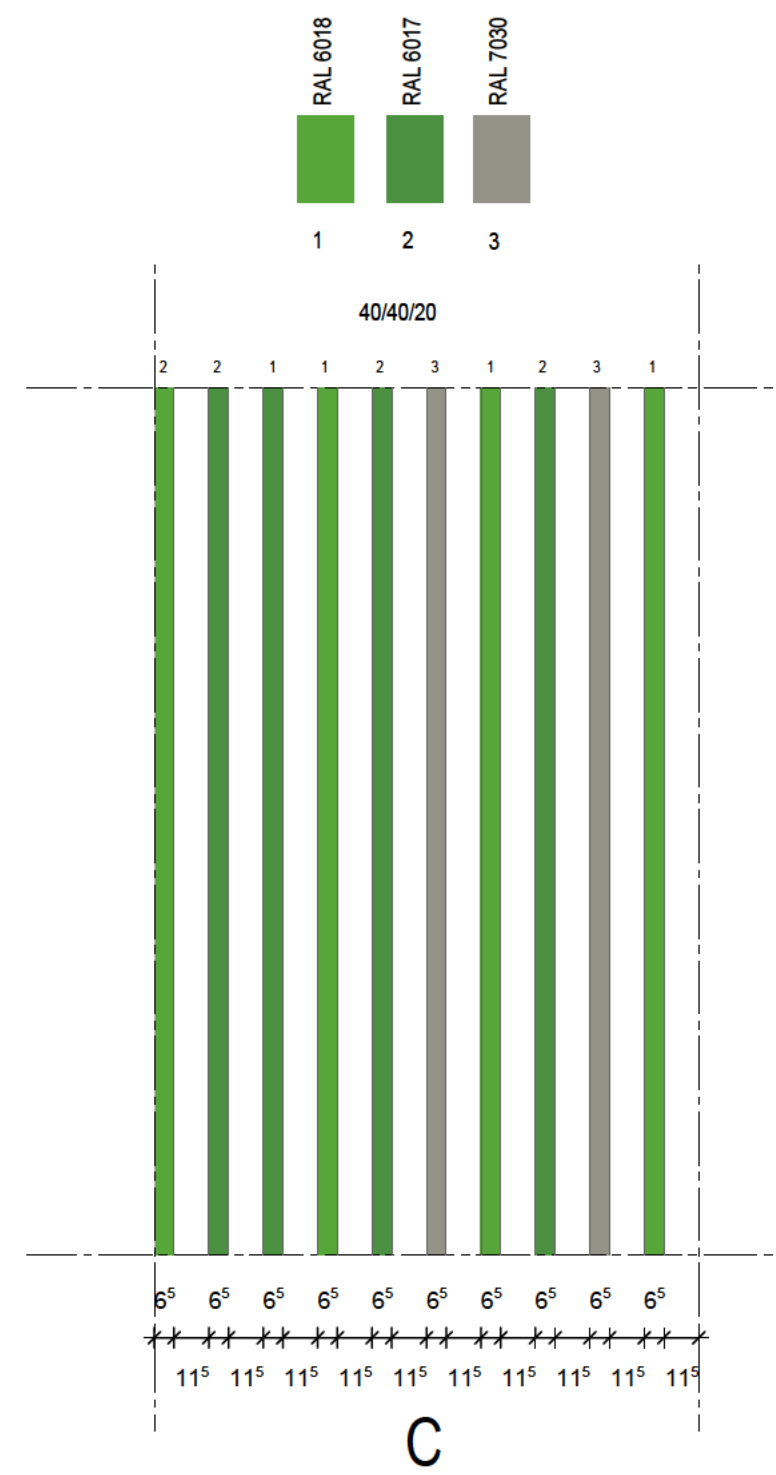
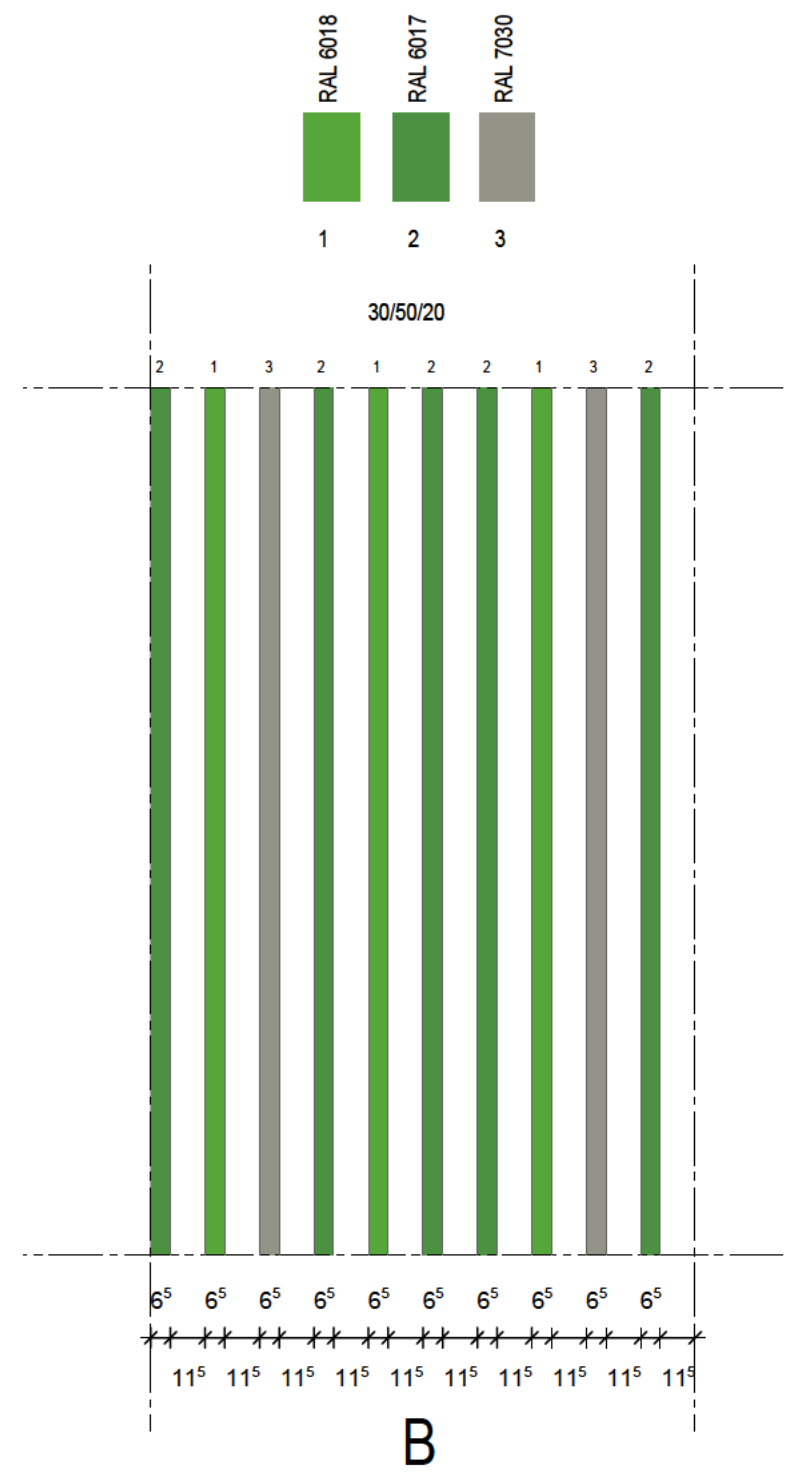
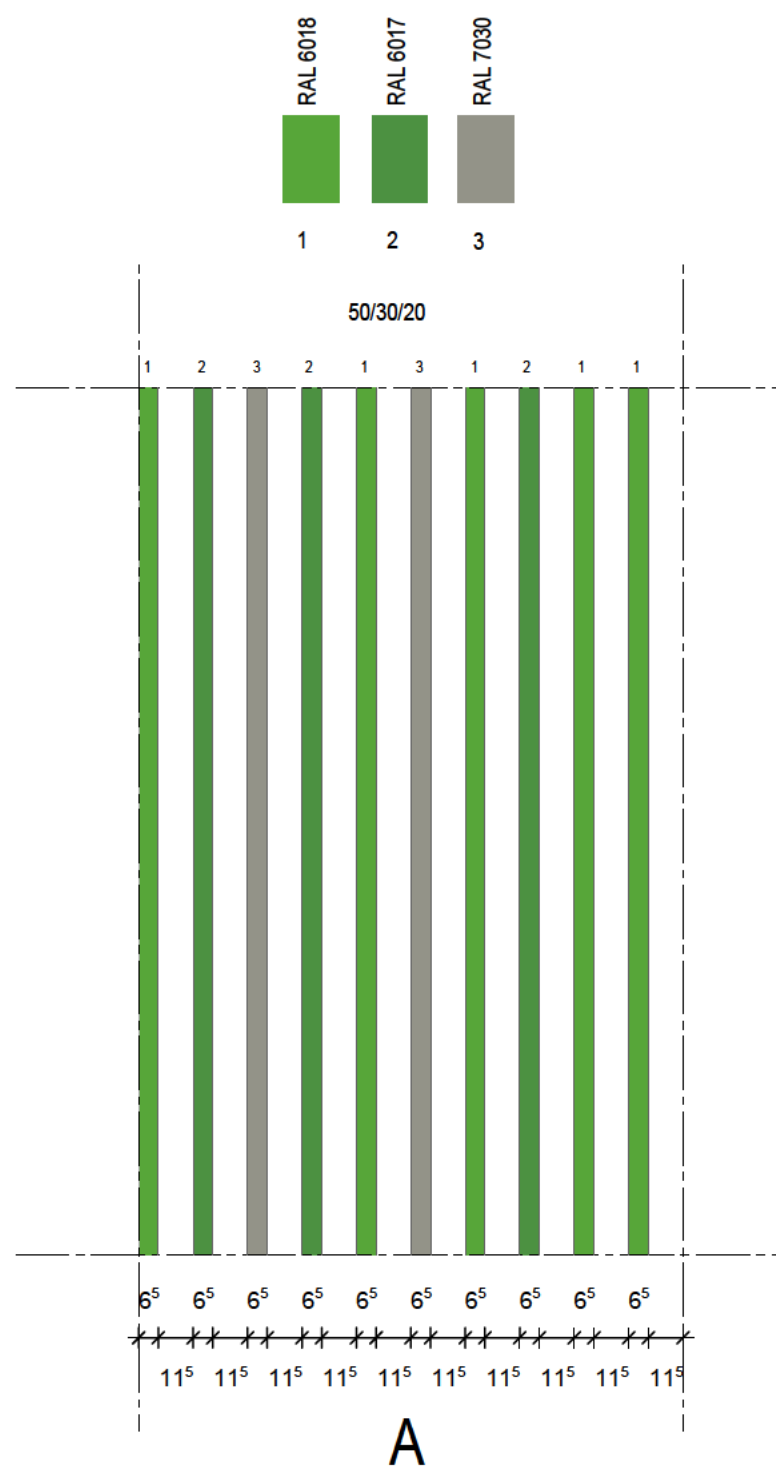


[illegible]

Projekt:
1900 Erweiterung des Freiherr-vom-Stein-Gymnasium
Ringstraße 69, 32257 Bünde

Bauherr:
Kommunalbetriebe Bünde
Am Brunnen 17
32257 Bünde

Planungsstand:	
----------------	--

Ausführungsplanung

Planinhalt:	
-------------	--

Detail
Detail Lamellenabfolge

Datum:	Maßstab:	Plannummer:	Index:
16.04.2026	1:25	5862	

Gezeichnet: 	Blattgröße: H/B 430/540	Planschlüssel:	00
--	----------------------------	----------------	----

Maßstab:	Plannummer:	Index:
1:25	5862	

Blattgröße: H/B 430/540	Planschlüssel:	00
----------------------------	----------------	----

Plannummer: 5862	Index:
---------------------	--------

Planschlüssel:	00
----------------	----

Index

00