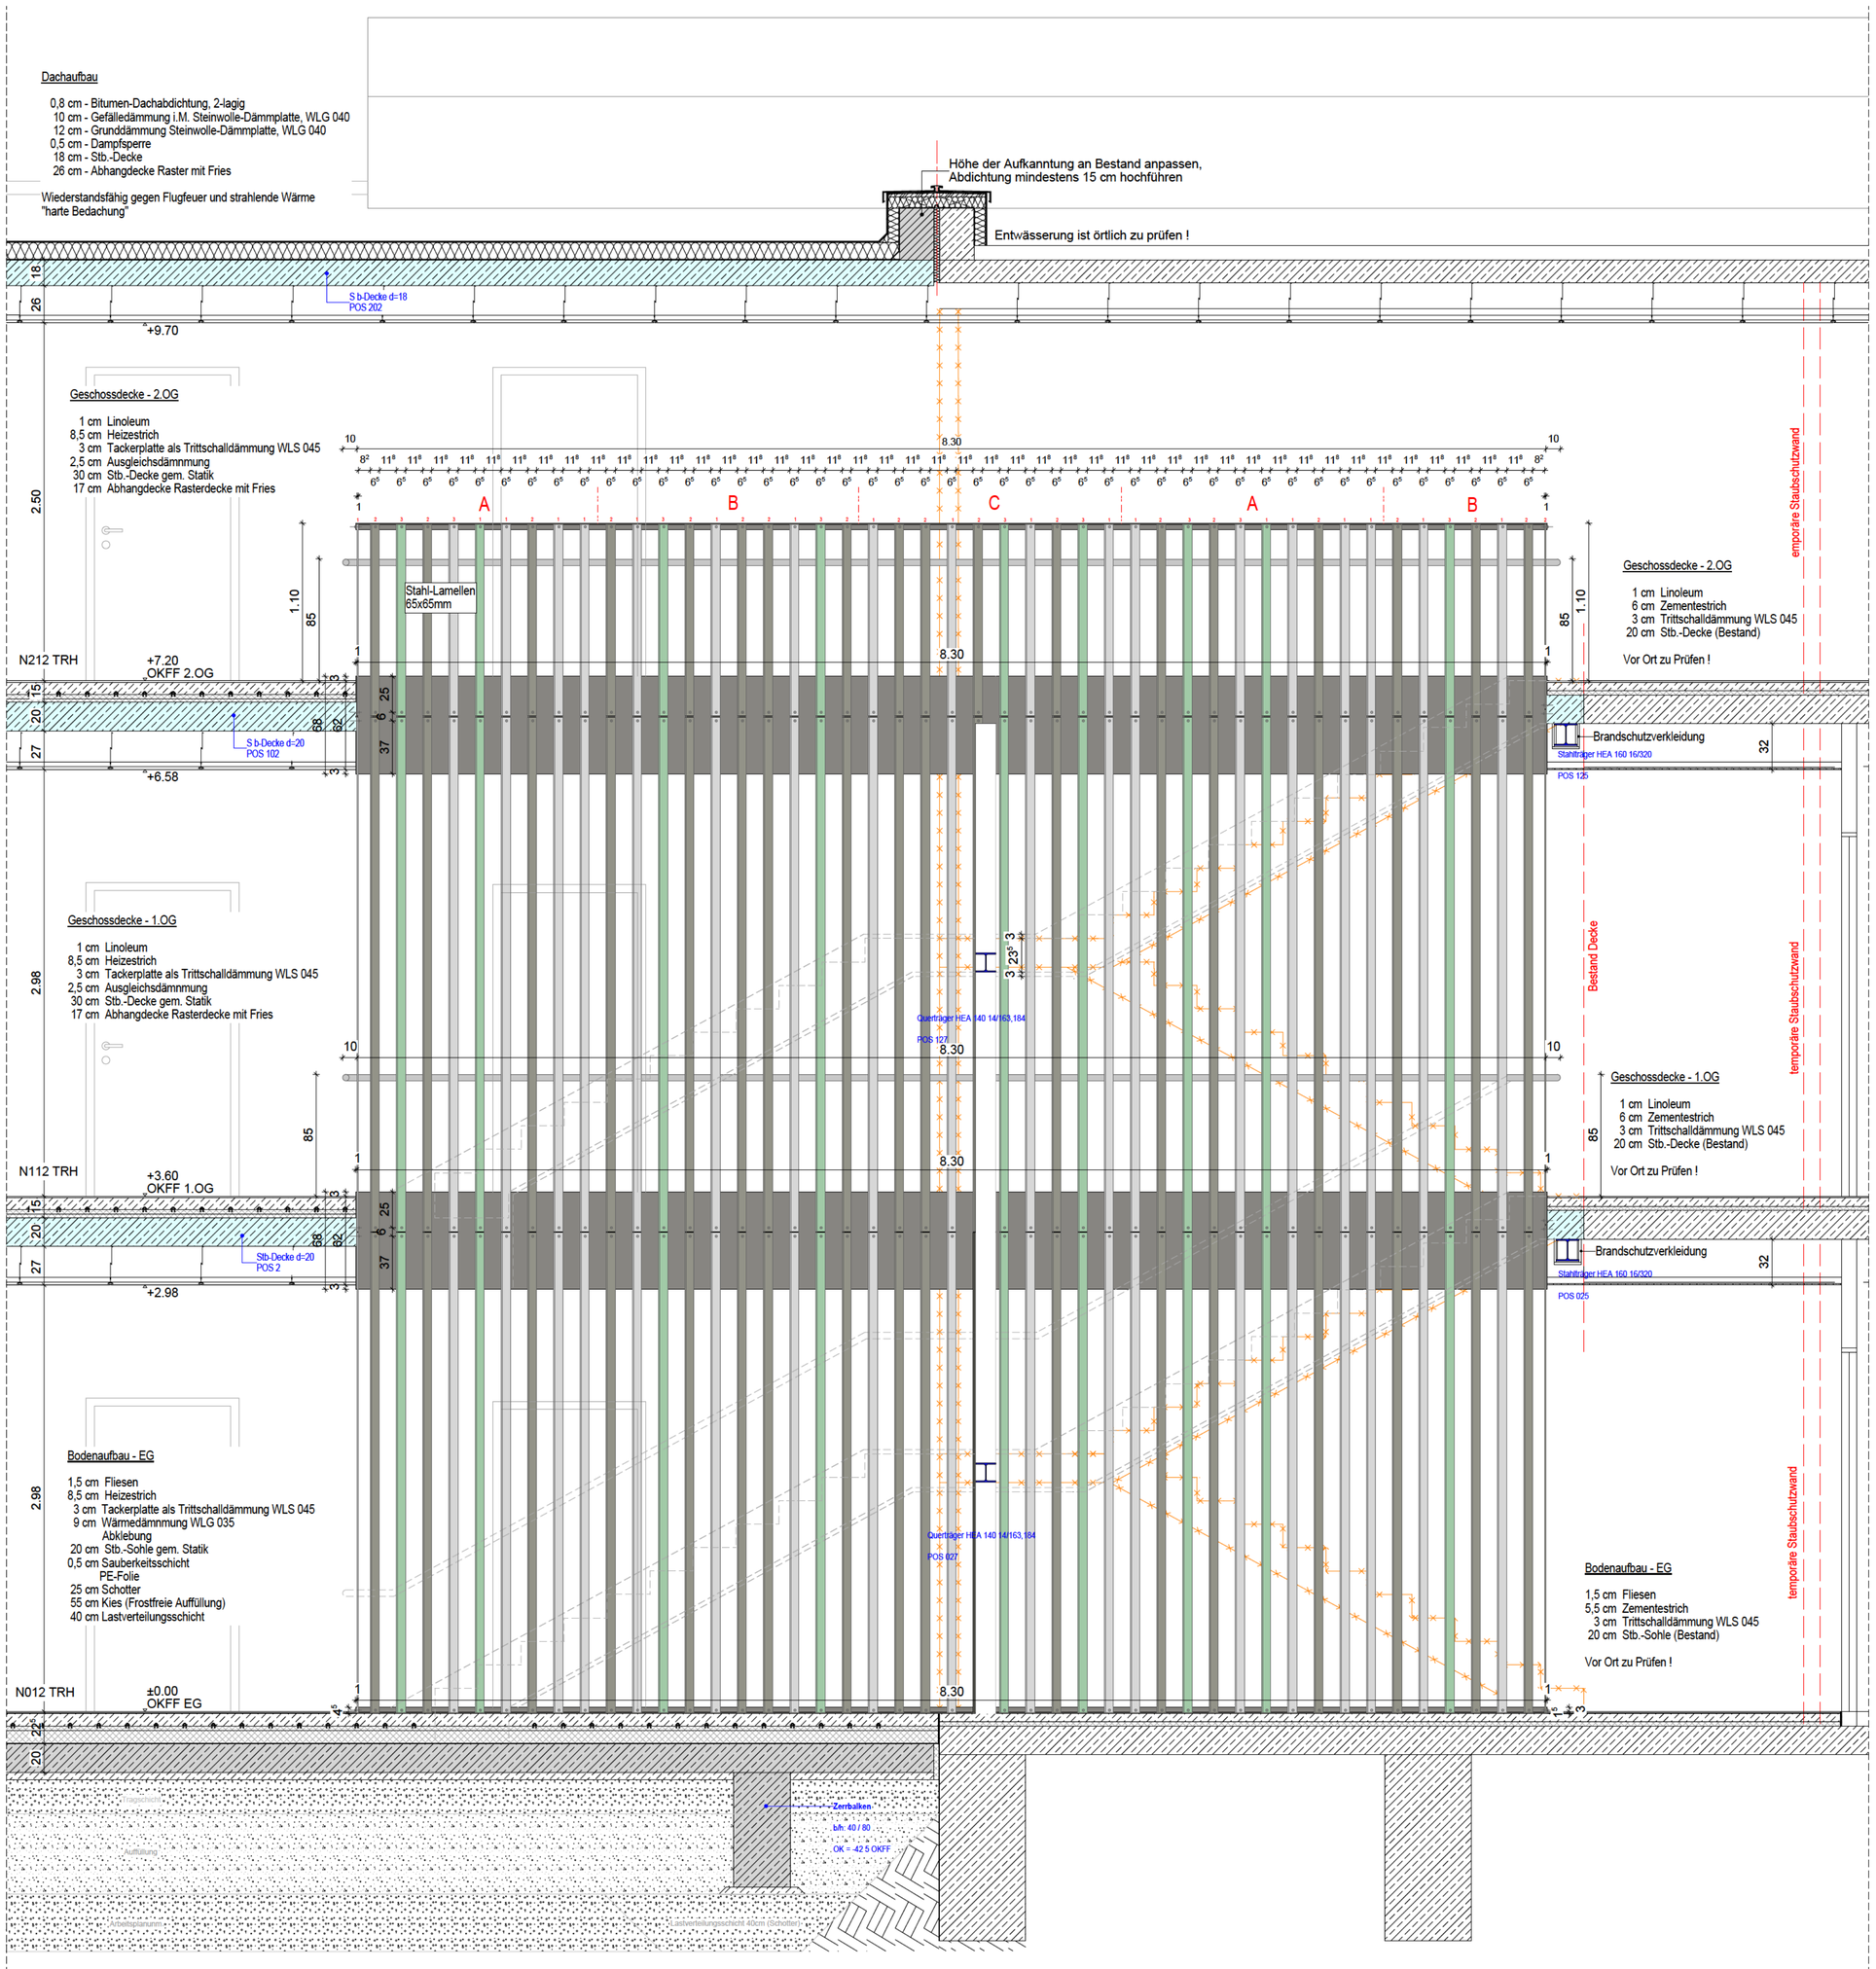

BEMERKUNGEN

Alle Maße sind vor der Ausführung zu prüfen, soweit erforderlich örtlich zu messen.
Differenzen sind vor der Ausführung mit der Bauüberwachung zu klären.

Bei Widersprüchen zwischen Plänen und sonstigen Ausführungsunterlagen haben Unterlagen im größeren Maßstab Vorrang, bei gleichmaßstäblichen Plänen der jüngere.

Dieser Plan gilt nur in Verbindung mit der geprüften Statik, sowie den Schal- und Bewehrungsplänen.

Die DIN - Vorschriften und das Brandschutzkonzept sind einzuhalten!

Ergänzend sind die Ausführungsplanungen der am Bau beteiligten Fachingeneure und der ausführenden Firmen hinzu zu ziehen.

Alle angegeben Höhen beziehen sich auf ± 0.00 EG
Öffnungsmaße sind Rohbaumaße!
Alle Höhenmaße beziehen sich auf OKFF!

LEGENDE

ABKÜRZUNGEN

BA	Bodenaussparung	KB	Kernbohrung	SD	Sohlendurchbruch
BD	Bodendurchbruch	LH	lichte Raumhöhe	UF	Umfang
BE	Bodeneinlauf		OKFF - UK AD	UV	Unterverteilung
BK	Bodenkanal	NA	Notausgang	UZ	Unterzug
BRH	Brüstungshöhe	NE	Notentwässerung	ÜZ	Überzug
	ab OKFF	NF	Nutzfläche	UKFD	Unterkante
DA	Deckenaussparung	OKFF	Oberkante		Fertigdecke
DF	Dehnfuge		Fertigfußboden	UKRD	Unterkante Rohdecke
DVS	Deckenversprung	OKRF	Oberkante Rohfußboden	VK	Vorderkante
FF	Fluchtfenster	RB	Ringbalken	VKR	Vorderkante Roh
FR-SW	Fallrohr Schmutzwasser	RD	Rohdecke	VKF	Vorderkante Fertig
FR-RW	Fallrohr Regenwasser	REV	REVI- Öffnung	WA	Wandaussparung
FT	Fertigteil	RH	Rohhöhe	WD	Wanddurchbruch
HK	Heizkörper	RK	Rollladenkasten	WF	Wohnfläche
HKV	Heizkreisverteiler	RR	Regenrinne	WS	Wandschlitz

SCHRAFFUREN

Stahlbeton/WU-Beton	Bodendurchbruch	Anstrich
Magerbeton	Deckendurchbruch	Putz
Fertigteil	Wanddurchbruch	Fliesen
Mauerwerk	Wandschlitz	Sichtbeton
Leichtwand		Verblend-MW
WDVS	OKFF / OKRD	Wandbekleidung
Stahlträger	OKRD	Metallfassade
Gipskarton-Wand	OKFF	
Bestand		
Abbruch		

HINWEISE

Detail Bsp. DE-EG-003 — fachplanerisch abgestimmtes Detail — fachplanerisch abzustimmendes Detail

TÜREN

00.01 T01 — fh — NA 90 cm — R'w=32dB — OTS/20 mm

Raum-Nr. / Tür-Nr.
Brandschutz / lichter Durchgangsbreite
Schallschutz / Beschläge / Unterschnitt

BRANDSCHUTZ - BEZEICHNUNGEN

fh	feuerhemmend	feuerhemmende Wand
hf	hochfeuerhemmend	hochfeuerhemmende Wand
fb	feuerbeständig	feuerbeständige Wand
D	dichtschließend	BW - Brandwand / Brandwandbauart
S	selbstschließend	
RD	rauchdicht	

Index	Datum	Änderungen/Ergänzungen	Gez.

Projekt:
1900 Erweiterung des Freiherr-vom-Stein-Gymnasium
Ringstraße 69, 32257 Bünde

Bauherr:
Kommunalbetriebe Bünde
Am Brunnen 17
32257 Bünde

[redacted]

Planungsstand:
Ausführungsplanung

Planinhalt:
Detail
2.3 Treppenhaus Einläufig SC (Lamellen)

Datum:	Maßstab:	Plannummer:	Index:
16.04.2026	1:25	5863	00
Gezeichnet: [redacted]	Blattgröße: H/B 701/700	Planschlüssel:	

H/B = 701 / 700 (0.49m²)

Allplan 2025