










SICHERHEITSBELEUCHTUNG EINZELBATTERIE

RZ.01 	Leuchtenart : Rettungszeichen Fabrikat : Inotec Typ : BNP 2130 Leuchtenleistung : 8,5 VA Abmessung (LxBxT): 337x182x75 mm Erkennungsweite : 30 m Pfeilrichtung : je nach Erfordernis	SL.01 	Leuchtenart : Anbauleuchte (eckig) Fabrikat : Inotec Typ : BN 2040.1 B Leuchtenleistung : 7,5 VA Abmessung (LxBxH): 185x185x54 mm
SL.02 	Leuchtenart : Anbauleuchte (eckig) Fabrikat : Inotec Typ : BN 2100 Leuchtenleistung : 8,5 VA Abmessung (LxBxH): 201x141x65 mm	SL.03 	Leuchtenart : Außenleuchte Fabrikat : Inotec Typ : BN/V 6201 3K Leuchtenleistung : 6,0 VA / 5,0 W Abmessung (LxBxT): 264x184x83 mm
	Rettungswege gemäß Brandschutzkonzept		NYM-J 3x2,5mm ²
	Überwachungszentrale		BUS J-Y(ST)Y 2x2x0.8mm

Hinweis Sicherheitsbeleuchtung und Fluchwegkennzeichnung:

- Sämtliche beschriebene Leuchten werden als Einzelbatteriesystem ausgeführt und mit der Überwachungszentrale verbunden

Funktion Überwachungszentrale:
 - automatische Testfunktion, Überwachung und Fehlerausgabe im Klartext auf Display

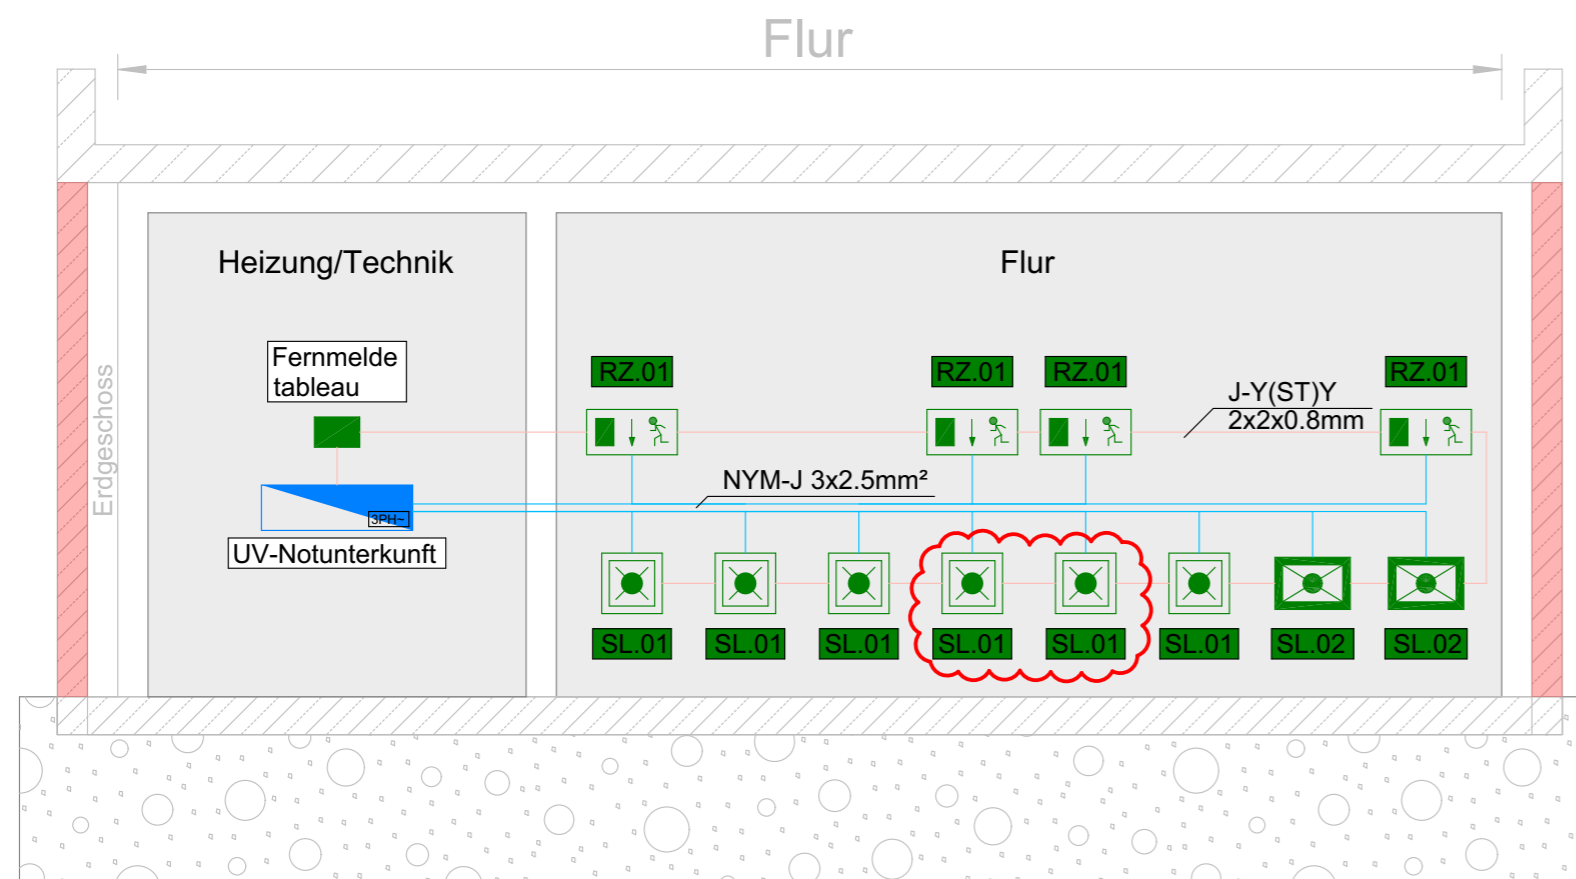

AUSFÜHRUNGSPLANUNG

Projekt: Erweiterung Notunterkunft Mühlenbachstraße 21, 32257 Bünde			
Bauherr: Kommunalbetriebe Bünde (AöR) Am Brunnen 17, 32257 Bünde			
Planer:			
Inhalt: Schema Sicherheitsbeleuchtung			Ersteller: JN
Blattgröße: 435 x 297	Maßstab: o.M.	Index: 01	Datum: 02.02.2026