


Gemeinde: Bünde
 Gemarkung: Ennigloh
 Flur: 13
 Flurstück: 264

Brandschutztechnische Anforderungen:
 siehe Brandschutzplan

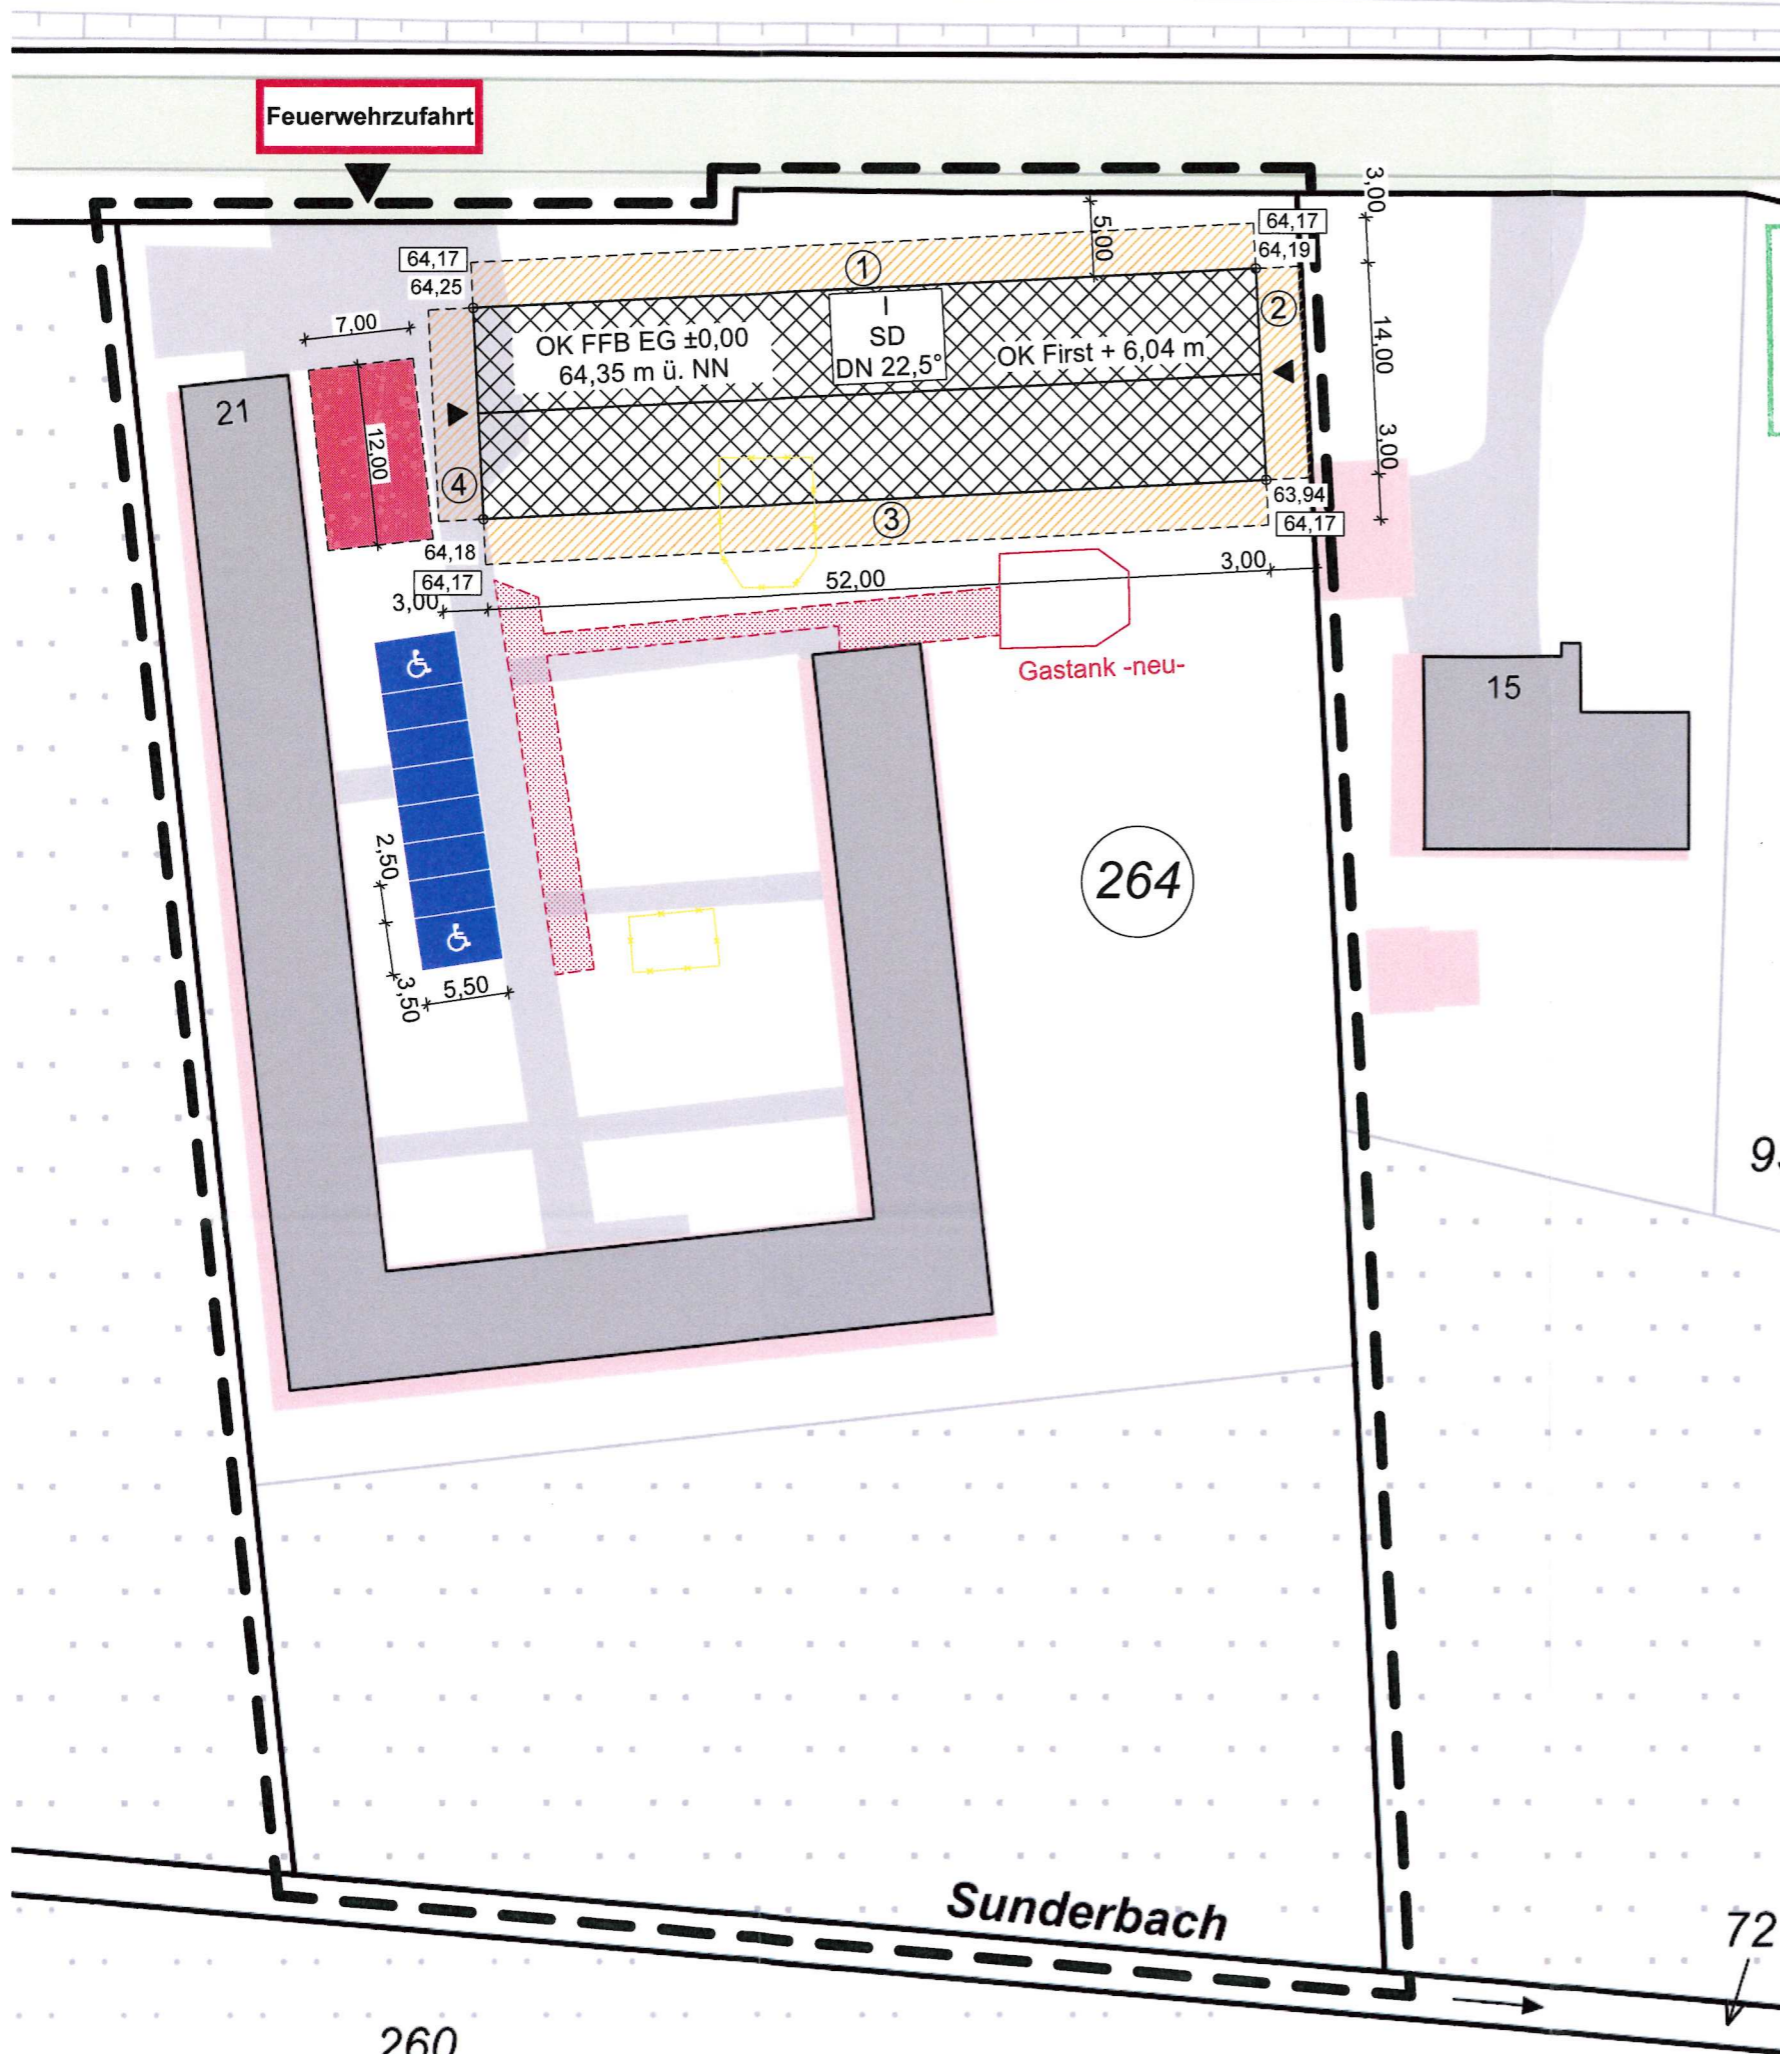

- Zufahrt neu
- Abbruch Gastank und Fahrradständer
- Aufstellfläche Feuerwehr neu
- 64,17 NN Höhen geplant Gehört zur Baugenehmigung
- 64,05 NN Höhen vorhanden Az. SO.EV. 9/24
- vom 0.9. Okt. 2025
- Abstandsflächen** Stadt Bünde
Untere Bauaufsichtsbehörde
Die Bürgermeisterin
In Bünde
- ① 64,35 m - 64,17 m i. M. + 3,14 m x 0,4H
= 1,32⁸ m → min. 3,00m
- ② 64,35 m - 64,17 m i. M. + 3,14 m x 0,4H
= 1,32⁸ m → min. 3,00m
- ③ 64,35 m - 64,17 m i. M. + 3,14 m x 0,4H
= 1,32⁸m → min. 3,00m
- ④ 64,35 m - 64,17 m i. M. + 3,14 m x 0,4H
= 1,32⁸ m → min. 3,00m

	KOMMUNALBETRIEBE BÜNDE (AÖR) - Gebäudemanagement -	
	Bauvorhaben: Erweiterung Notunterkunft Mühlenbachstrasse 21 - 32257 Bünde	
Stand:	Lageplan	M 1:500
Geändert:	02.04.2024	
Datum:	24.01.2024	Zuständiger Bereich: GM
Gezeichnet:	A. Steineke	
Bauherr/-in:	Kommunalbetriebe Bünde (AöR) Die Vorständin -Gebäudemanagement- Am Brunnen 17, 32257 Bünde	
	Entwurfsverfasser: (Kaja Schierbaum) Tech. Angestellte M. Eng.	