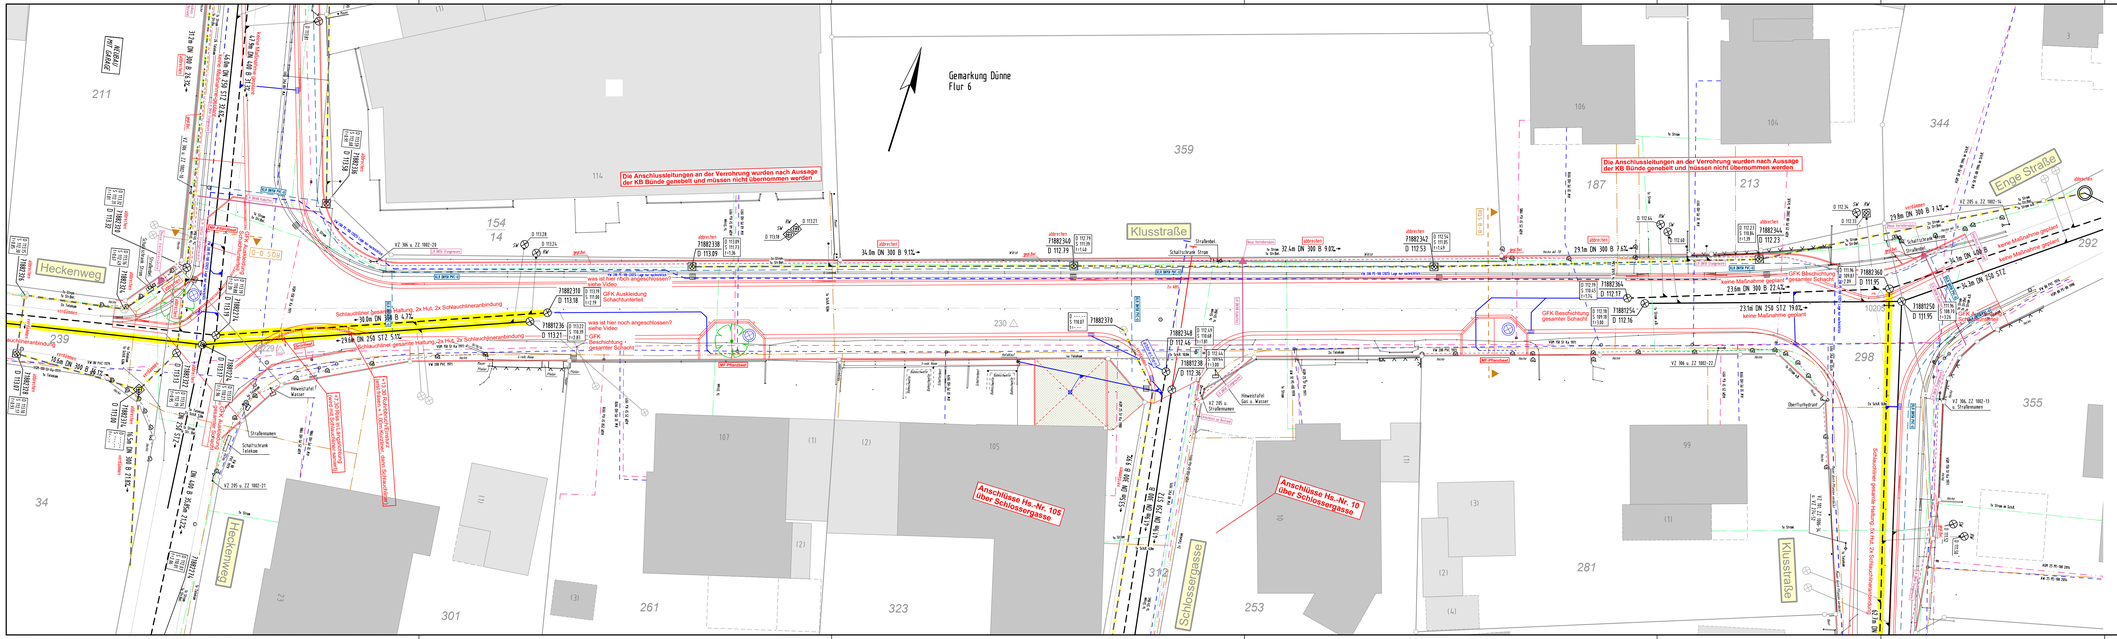

Zeichenerklärung

- DN 200 STZ-H; -6.00- 15.0‰ — Nennweite, Material, Haltungslänge, Gefälle — Vorh. Schmutzwasserkanal — Fliesrichtung
- DN 400 BOPR; -6.00- 15.0‰ — Nennweite, Material, Haltungslänge, Gefälle — Vorh. Regenwasserkanal — Fliesrichtung
- DN 200 STZ; -6.00- 15.0‰ — Nennweite, Material, Haltungslänge, Gefälle in Promille — Gepl. Schmutzwasserkanal — Fliesrichtung
- DN 400 BOPR; -6.00- 15.0‰ — Nennweite, Material, Haltungslänge, Gefälle in Promille — Gepl. Regenwasserkanal — Fliesrichtung
- Vorh. Kanal entfällt
- Fernmeldekabel
- Gasleitung
- Wasserleitung

Die Lage der vorh. Kabel und Versorgungsleitungen sind nur zur Übersicht und auch nur auszugsweise dargestellt. Verbindlich sind nur die Bestandspläne und Angaben der Versorgungsträger.

AUSFÜHRUNGSPLAN

I

Bauherr: Stadt Bünde und Kommunalbetriebe Bünde (AöR)
Kreis Herford RegBez.Detmold

Bauvorhaben: Kanal- und Straßenbauarbeiten in der Klusstraße, Bünde-Dünne

Bauteil: Kanalbau			Fachbereich: Ausführung
Darstellung: Lageplan		Blatt: 2.2	Projektleiter
Gez.:Datum Kurzz.	20.09.2024	Geprüft	Maßstab: 1:200
			Projekt-Nummer: B24004
			Blattursprung aus: Klusstrasse_LP.PAR
			Blattgröße: 115 x 30

Stand 30.04.2026