


RQS E-E

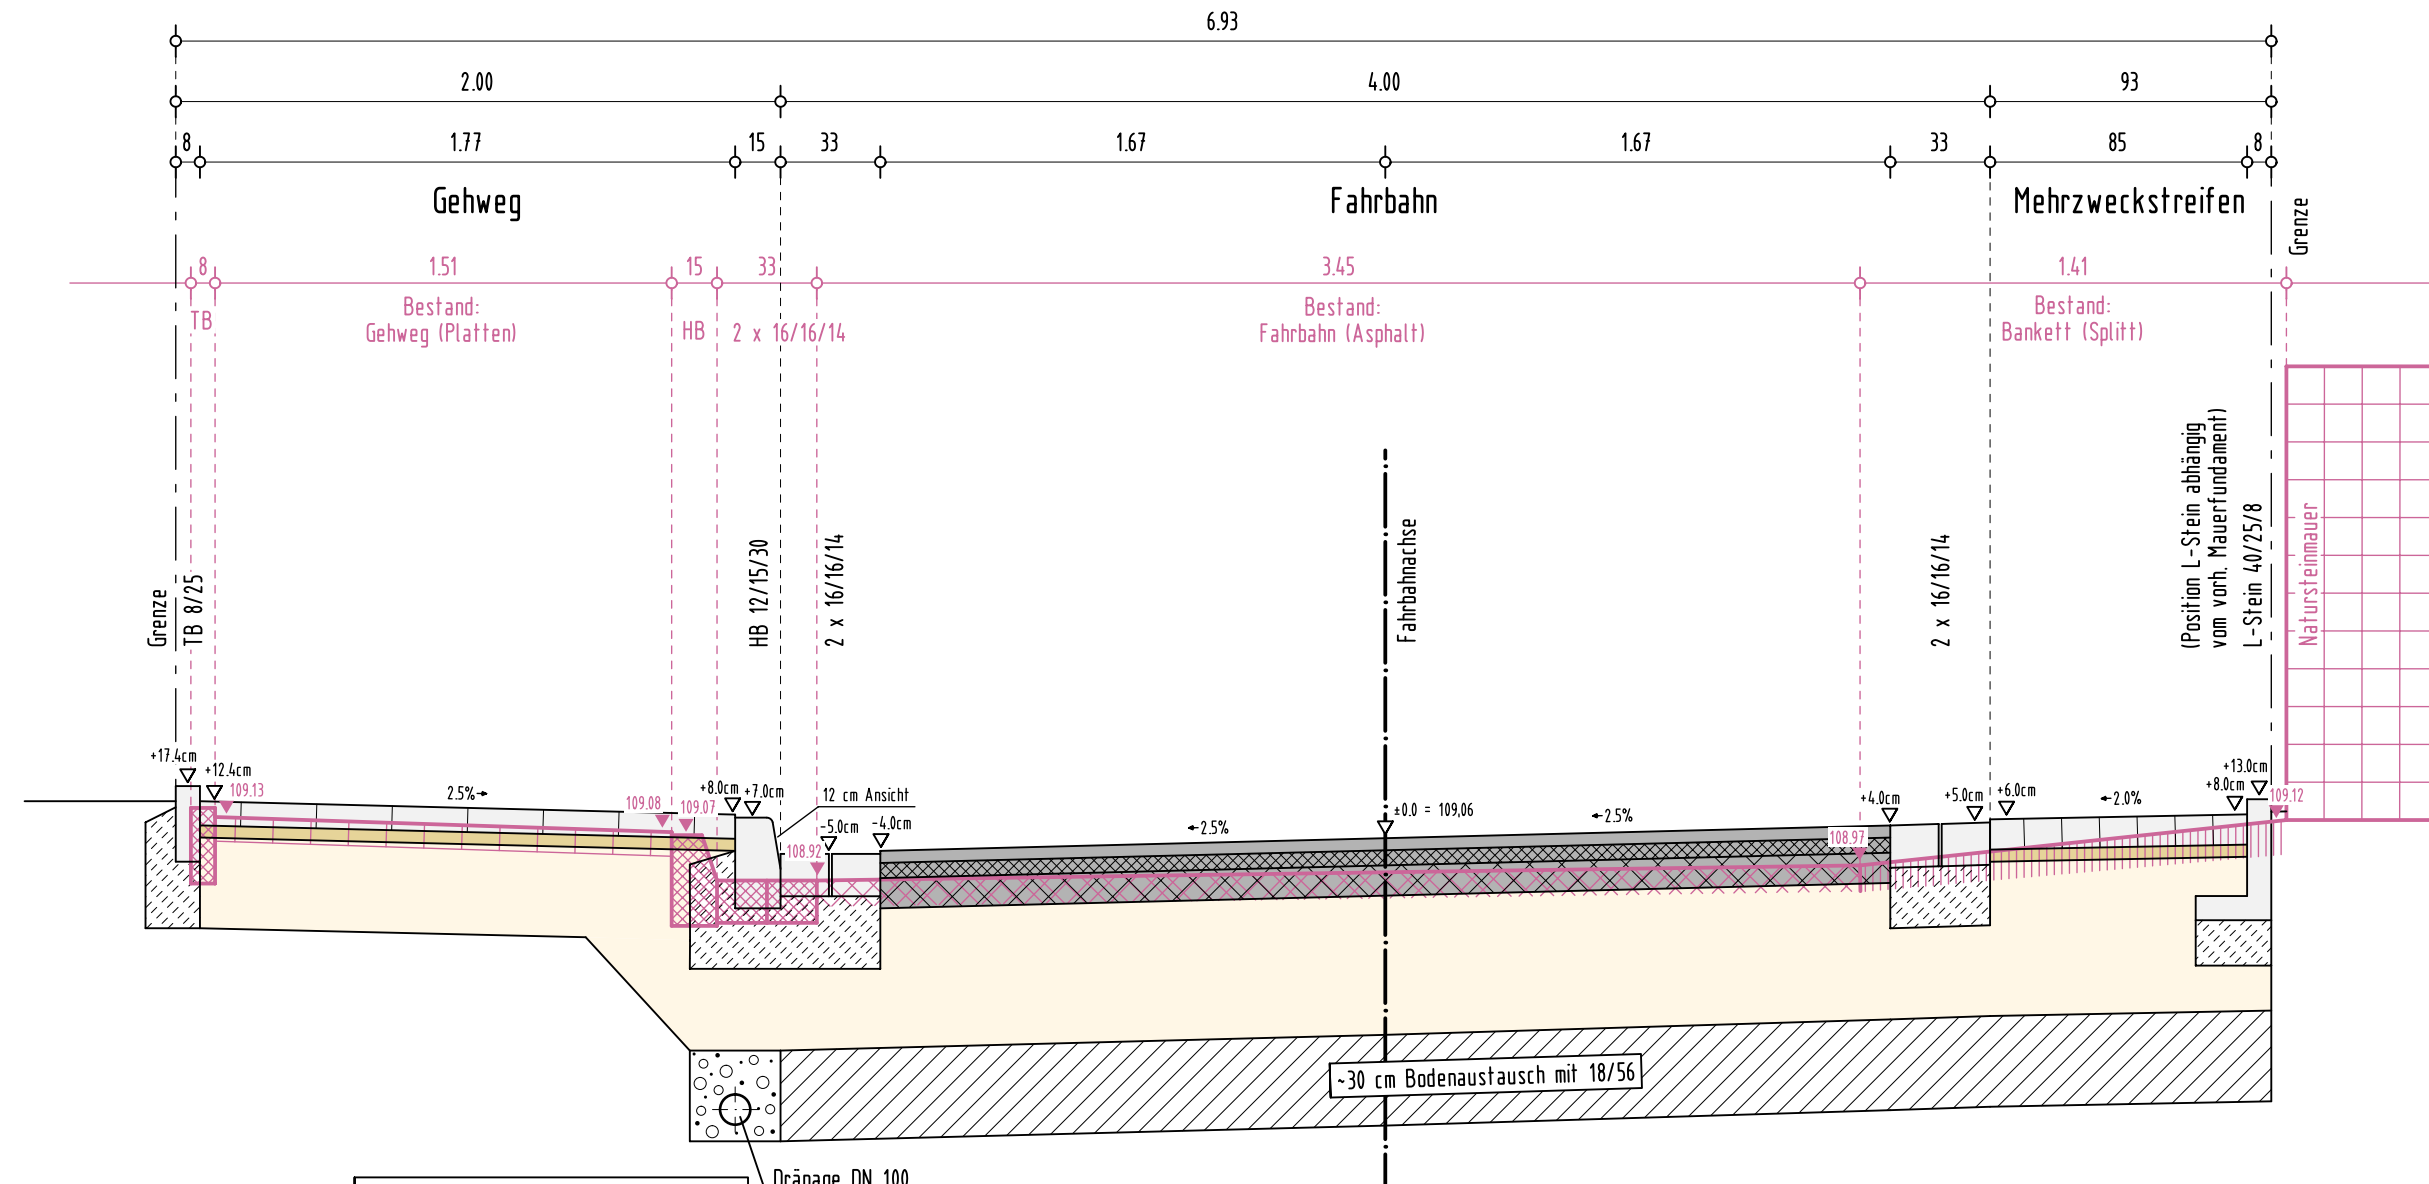

Aufbau Gehweg

- 8cm Platten 30/30/8 - grau
- 4cm Pflastersand 0/5
- 30cm Schottertragschicht 0/45mm
-
- 42cm Gesamtaufbau

Aufbau Zufahrten PKW

- 8cm Rechteckpflaster - grau
- 4cm Pflastersand 0/5
- 30cm Schottertragschicht 0/45mm
-
- 42cm Gesamtaufbau

- 4cm Asphaltdeckschicht AC 11 DS
- 5cm Asphaltbinder AC 16 BS
- 10cm Asphalttragschicht AC 32 TS
- 46cm Schottertragschicht 0/45mm
-
- 65cm Gesamtaufbau

- 10cm Rechteckpflaster - grau
- 4cm Pflastersand 0/5
- 51cm Schottertragschicht 0/45mm
-
- 65cm Gesamtaufbau

AUSFÜHRUNGSPLAN

Bauherr	Stadt Bünde und Kommunalbetriebe Bünde (AÖR) Kreis Herford Reg. Bez. Detmold
Bauvorhaben	Kanal- und Straßenbauarbeiten in der Klusstraße, Bünde-Dünne

Bauteil	Straßenbau		Fachbereich
Darstellung	Regelquerschnitt		Ausführung
Gez.:Datum	20.09.2024	Geprüft	Projektleiter
Kurzz.			Maßstab 1:25
Stand 30.04.2026			Projekt-Nummer B24004
			Blattursprung aus Klusstrasse_RQS.PAR
			Blattgröße 57 x 30