



Schnitt A - B

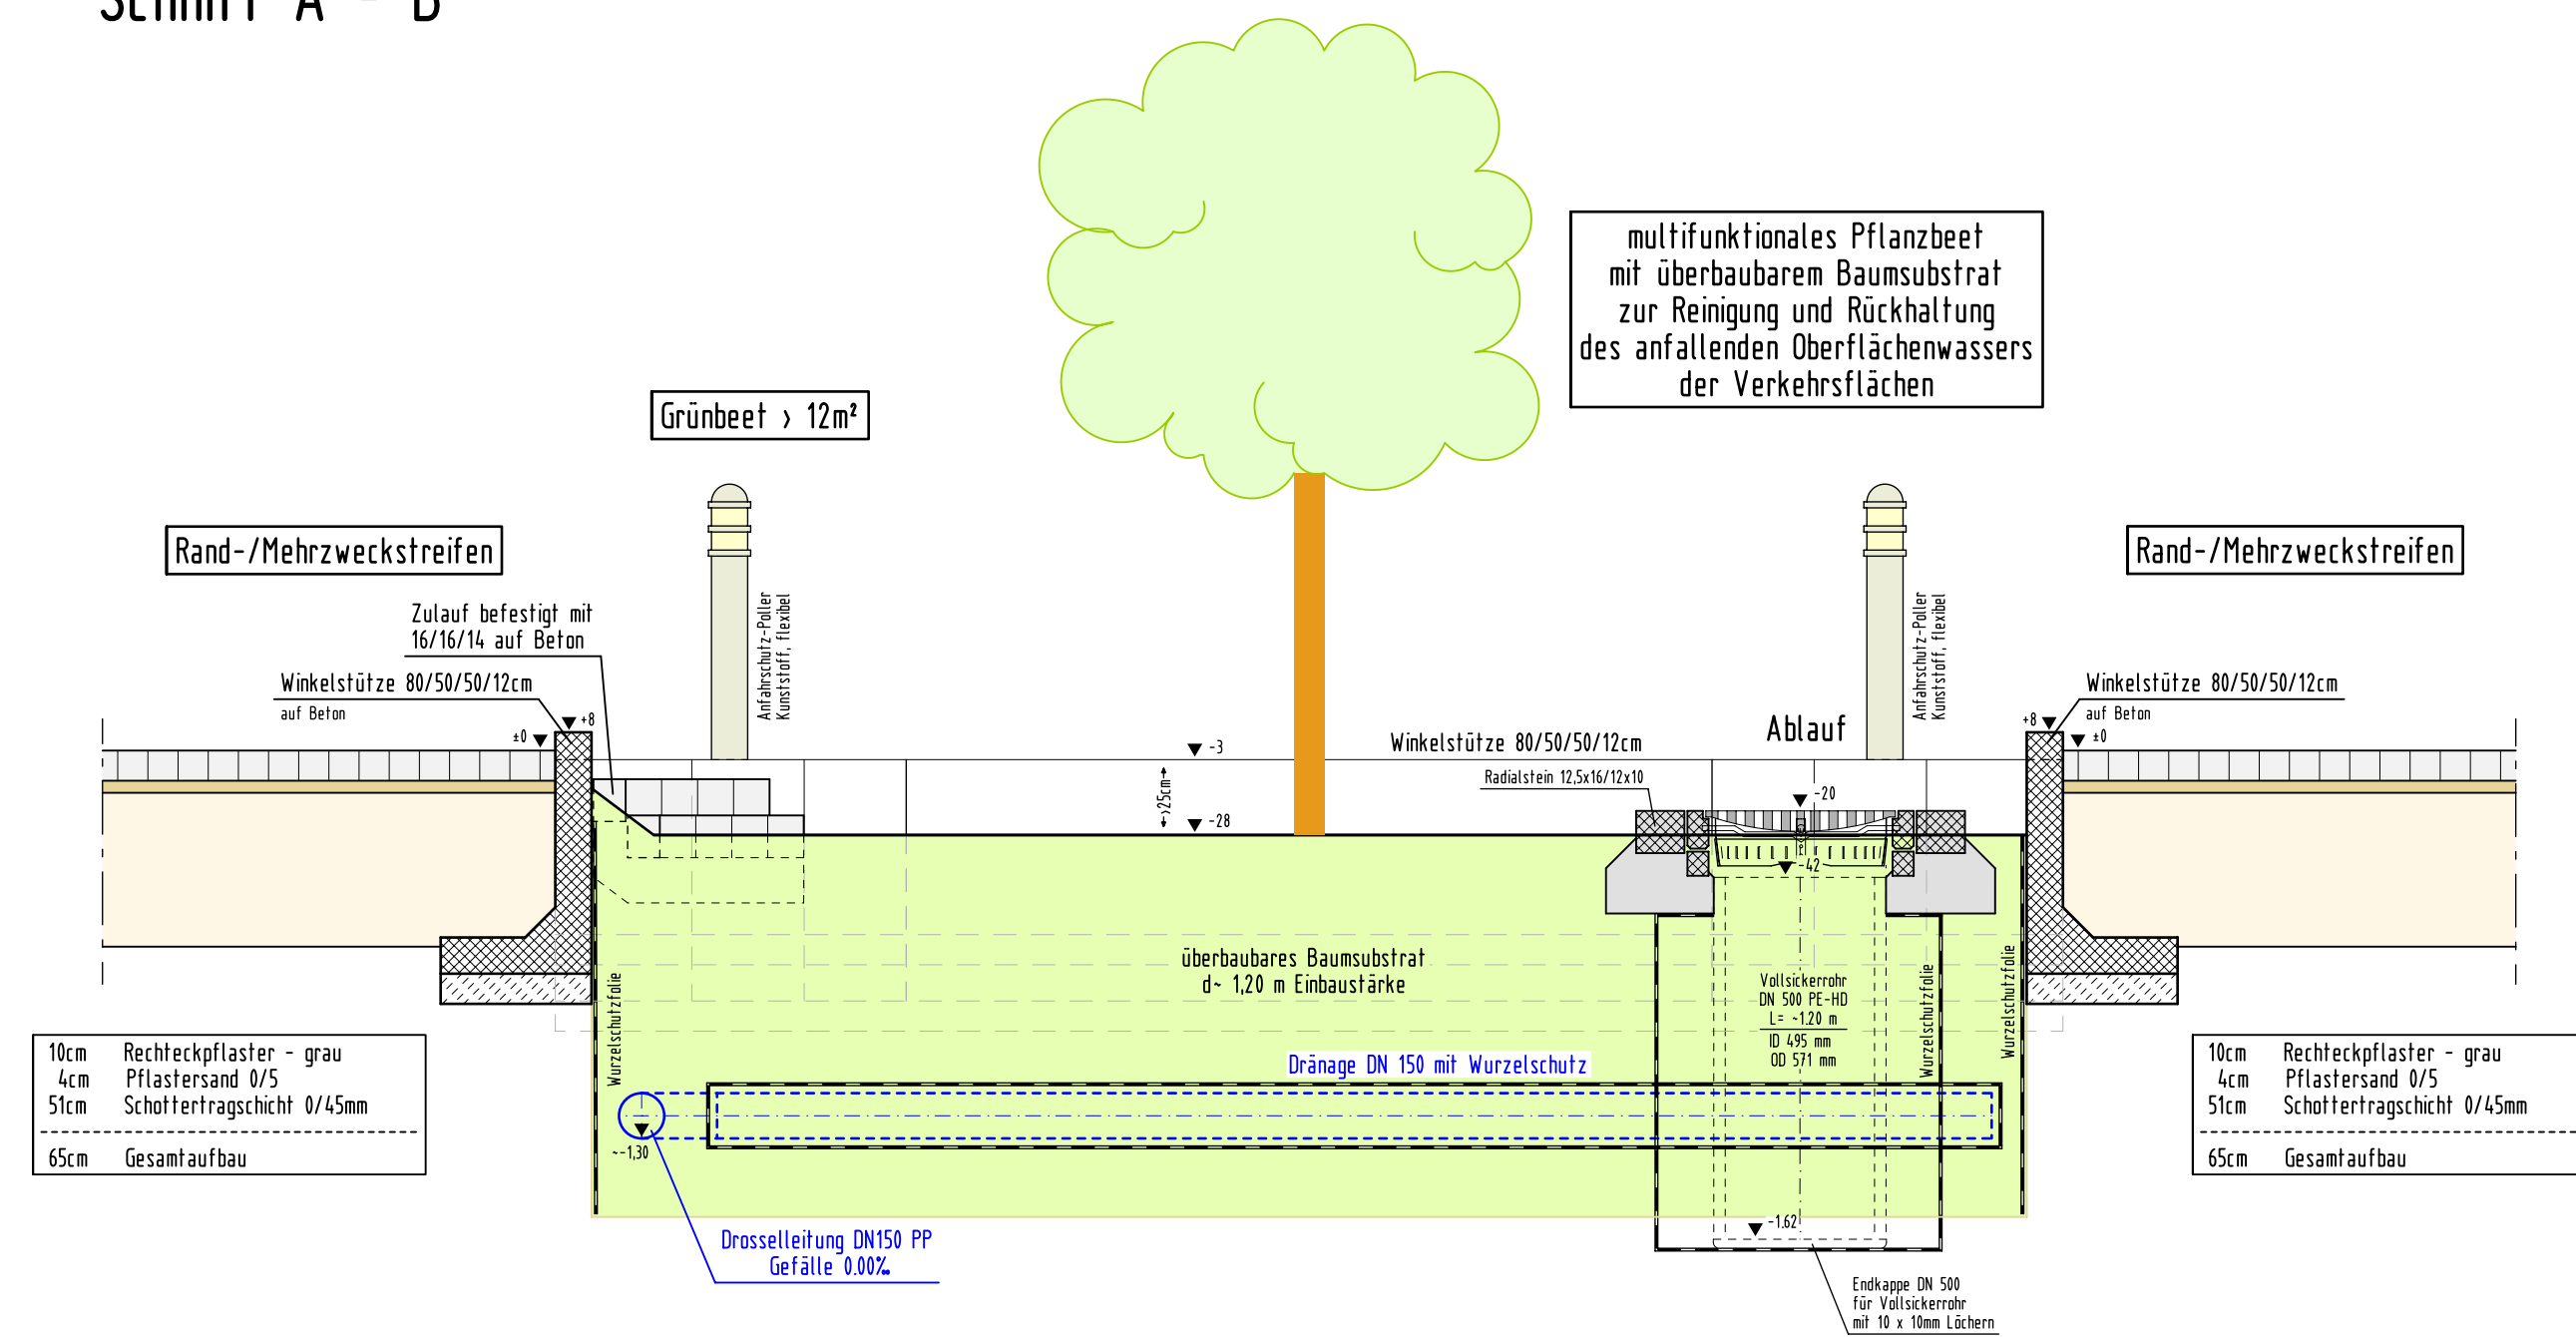


Schnitt C - D

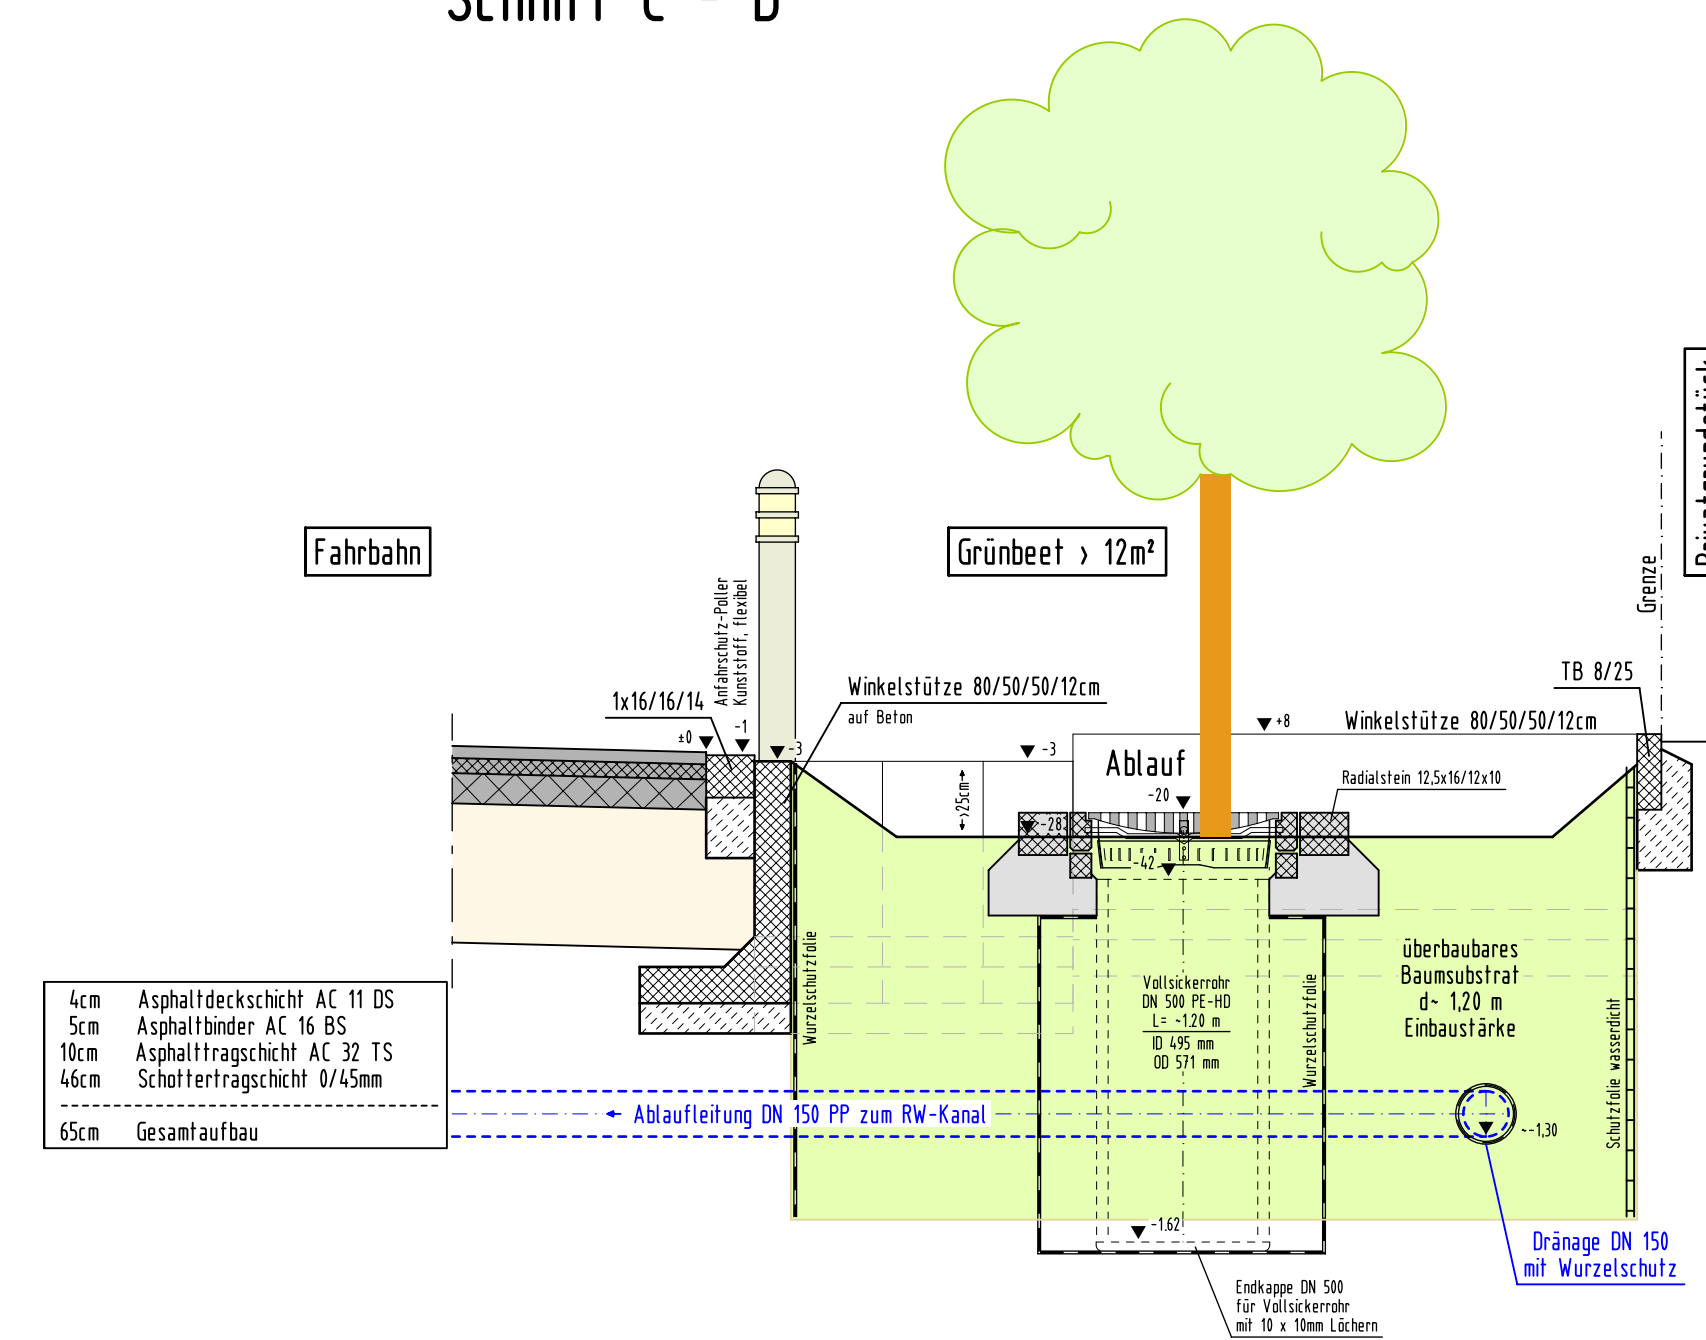

Detail multifunktionales Pflanzbeet

Reinigung und Rückhaltung des Straßenwassers über die Pflanzbeete

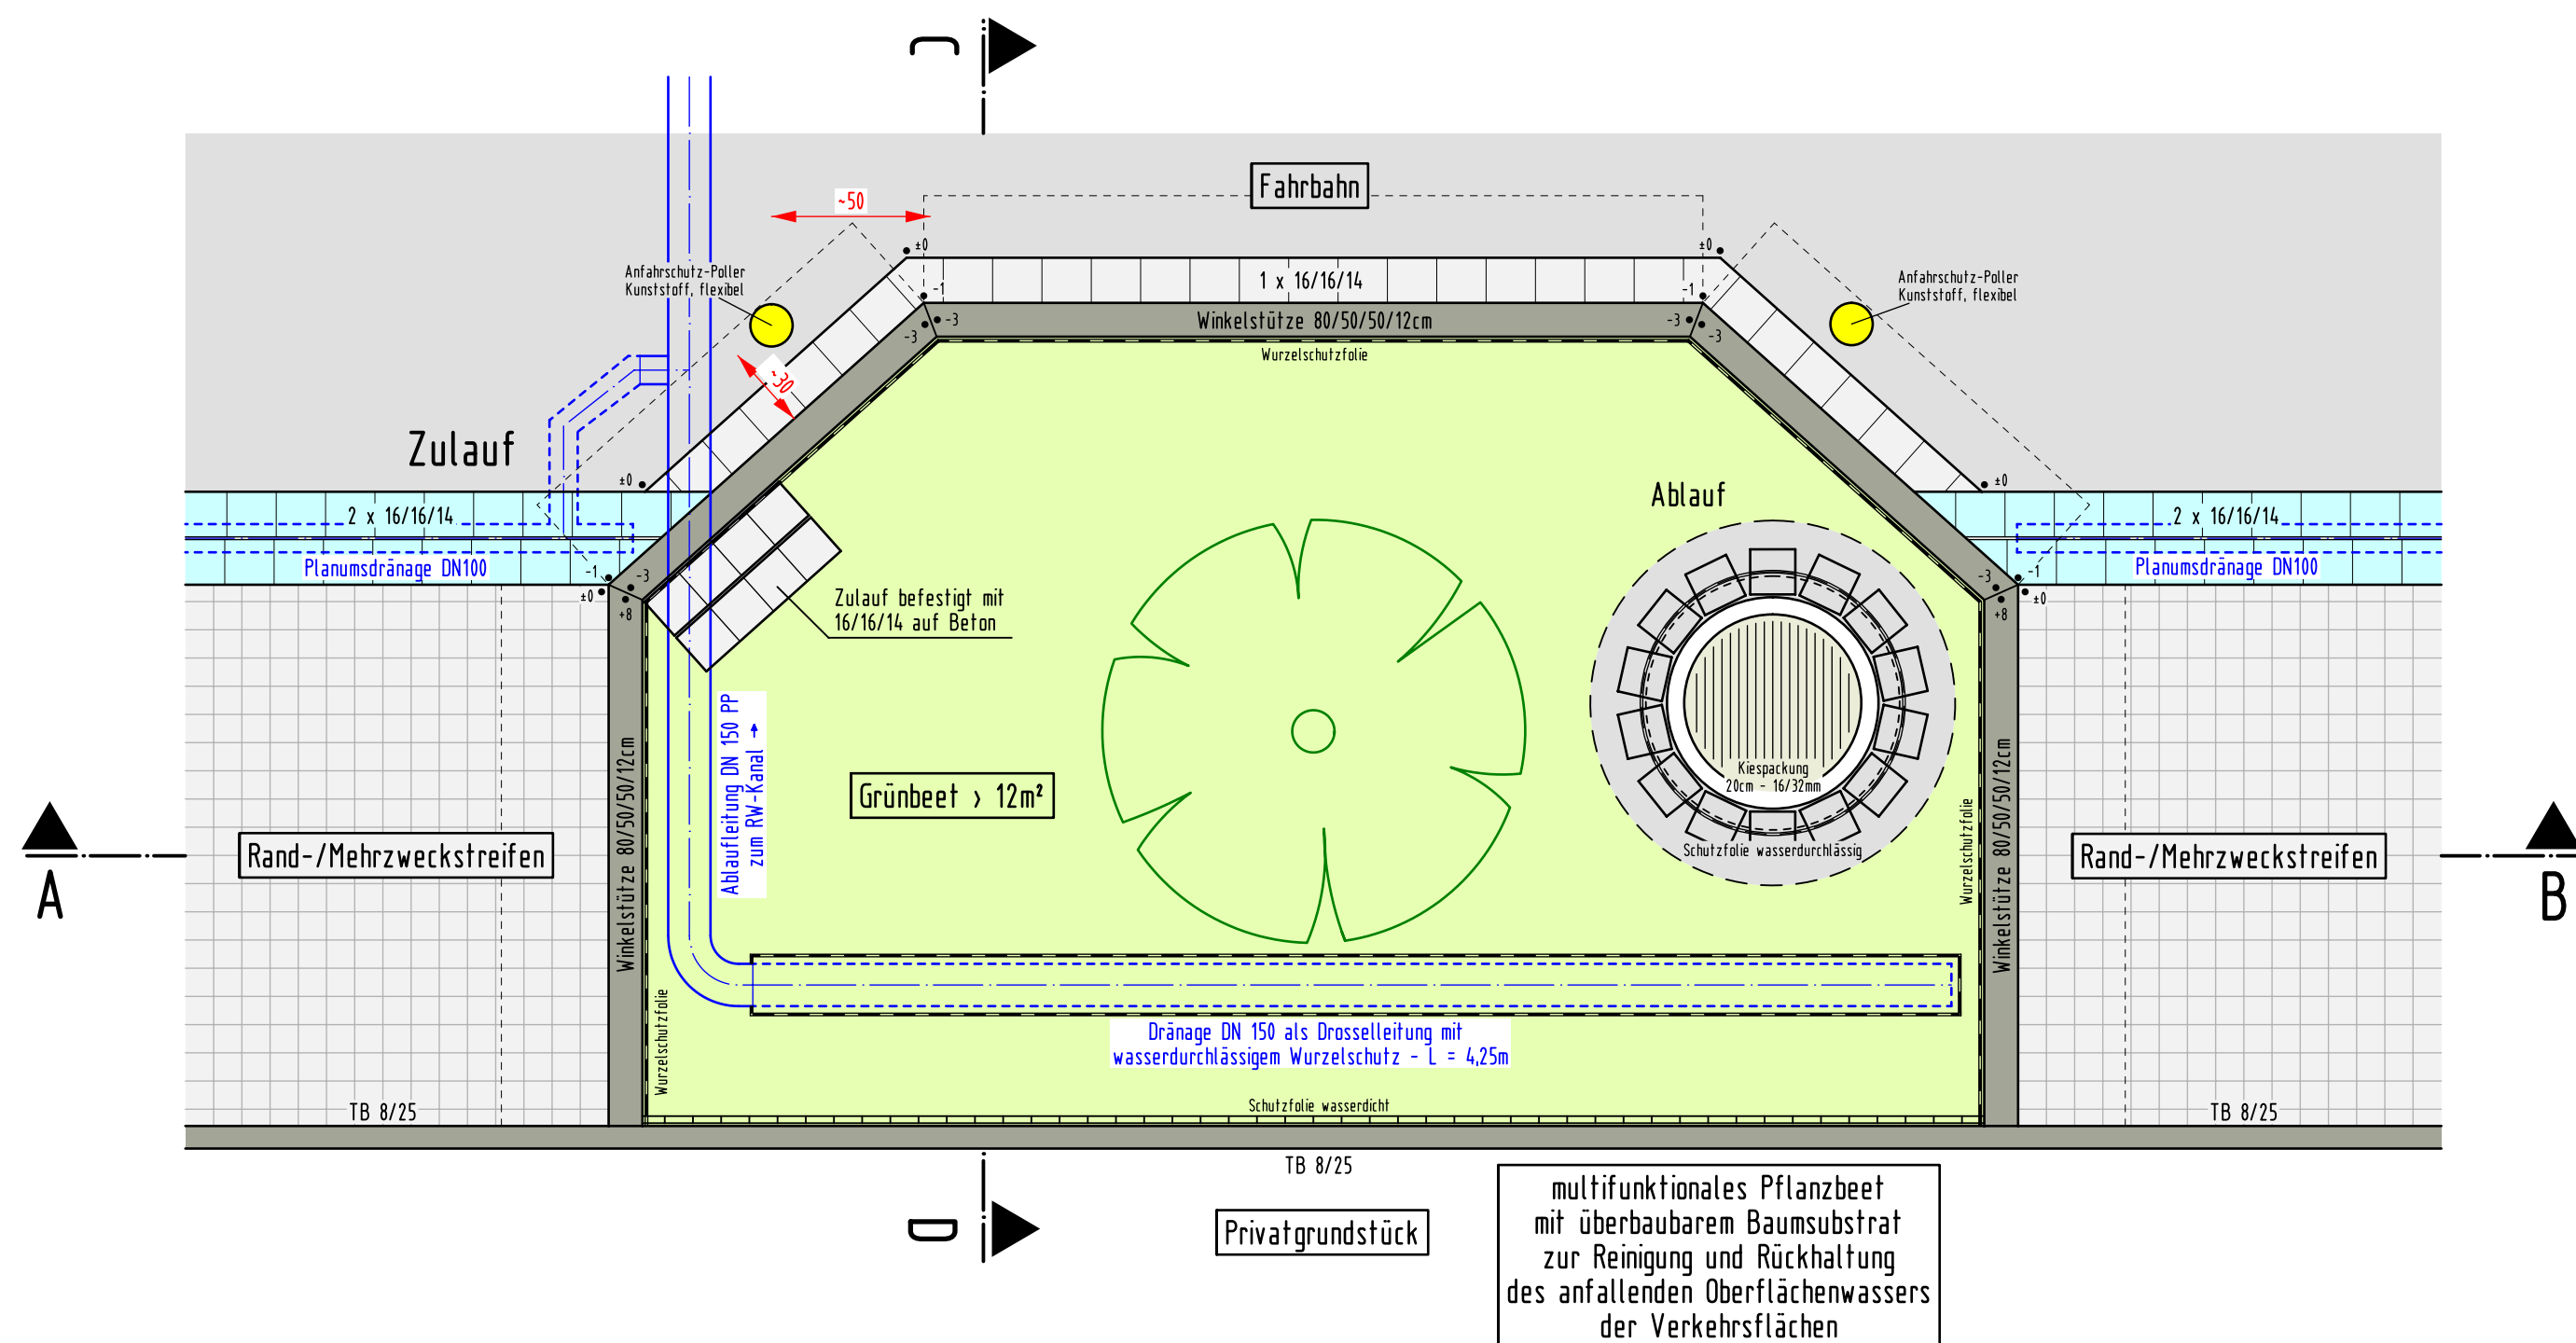

AUSFÜHRUNGSPLAN

Bauherr	Stadt Bünde und Kommunalbetriebe Bünde (AöR) Kreis Herford Reg.Bez.Detmold
Bauvorhaben	Kanal- und Straßenbauarbeiten in der Klusstraße, Bünde-Dünne
Bauteil	Straßenbau
Darstellung	Lageplan Entwässerung
Gez.Datum	20.09.2024
Kurz.	Geprüft
Stand 30.04.2026	
Fachbereich	Ausführung
Blatt:	4.3
Projekt-Nummer	B24004
Blattursprung aus	Klusstrasse_RQS.PAR
Blattgröße	85 x 45