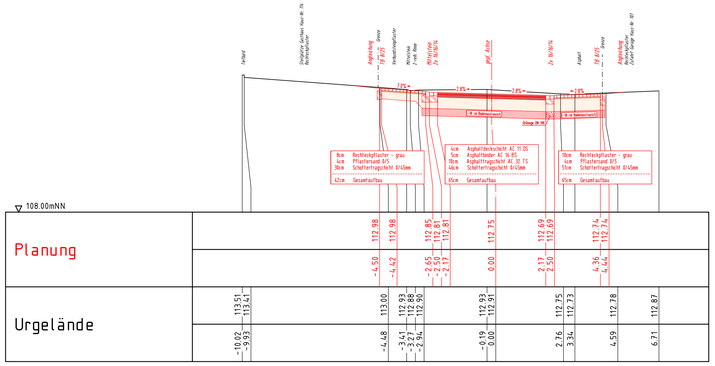


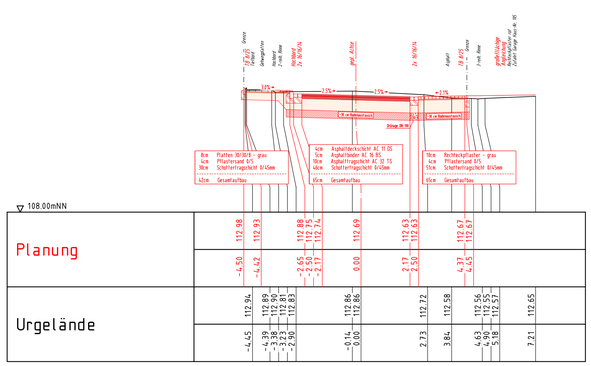


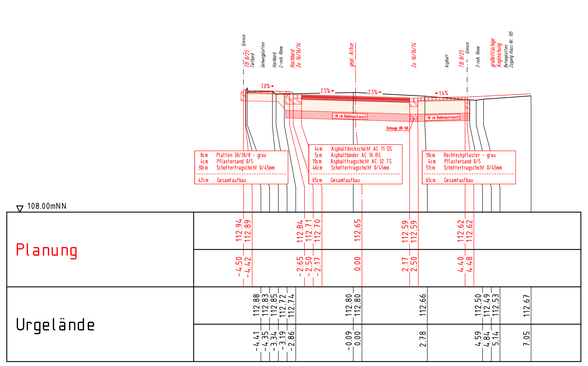


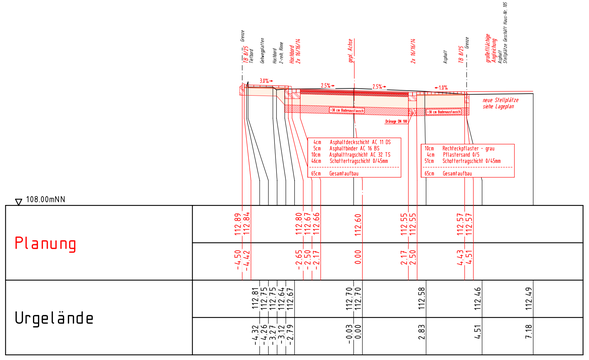


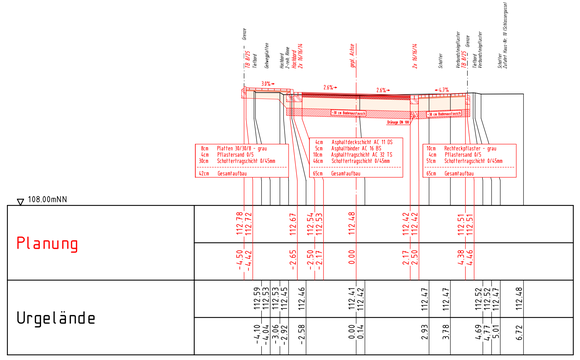


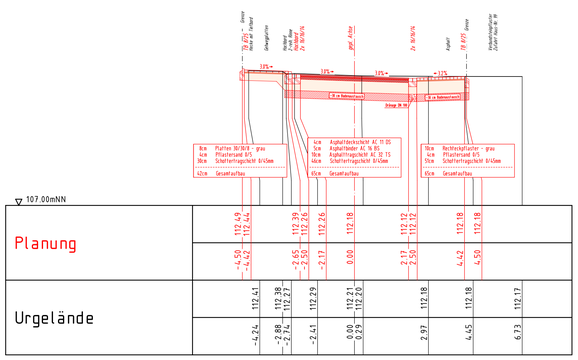


# AUSFÜHRUNGSPLAN

| | |
|---|---|
| Bauherr | Stadt Bünde und Kommunalbetriebe Bünde (AöR)<br>Kreis Herford Reg.Bez.Detmold |
| Bauvorhaben | Kanal- und Straßenbauarbeiten in der Klusstraße, Bünde-Dünne |
| Bauteil | Straßenbau |
| Darstellung | Querprofile |
| Blatt: | 5.3 |
| Gez.-Datum | 25.04.2025 |
| Kurzz. | |
| Geprüft | |
| Fachbereich | Ausführung |
| Projektleiter | |
| Maßstab | 1:100 |
| Projekt-Nummer | B24004 |
| Blattursprung aus | Querprofile_gesamt.PAR |
| Blattgröße | 103 x 42 |

**Stand 30.04.2026**